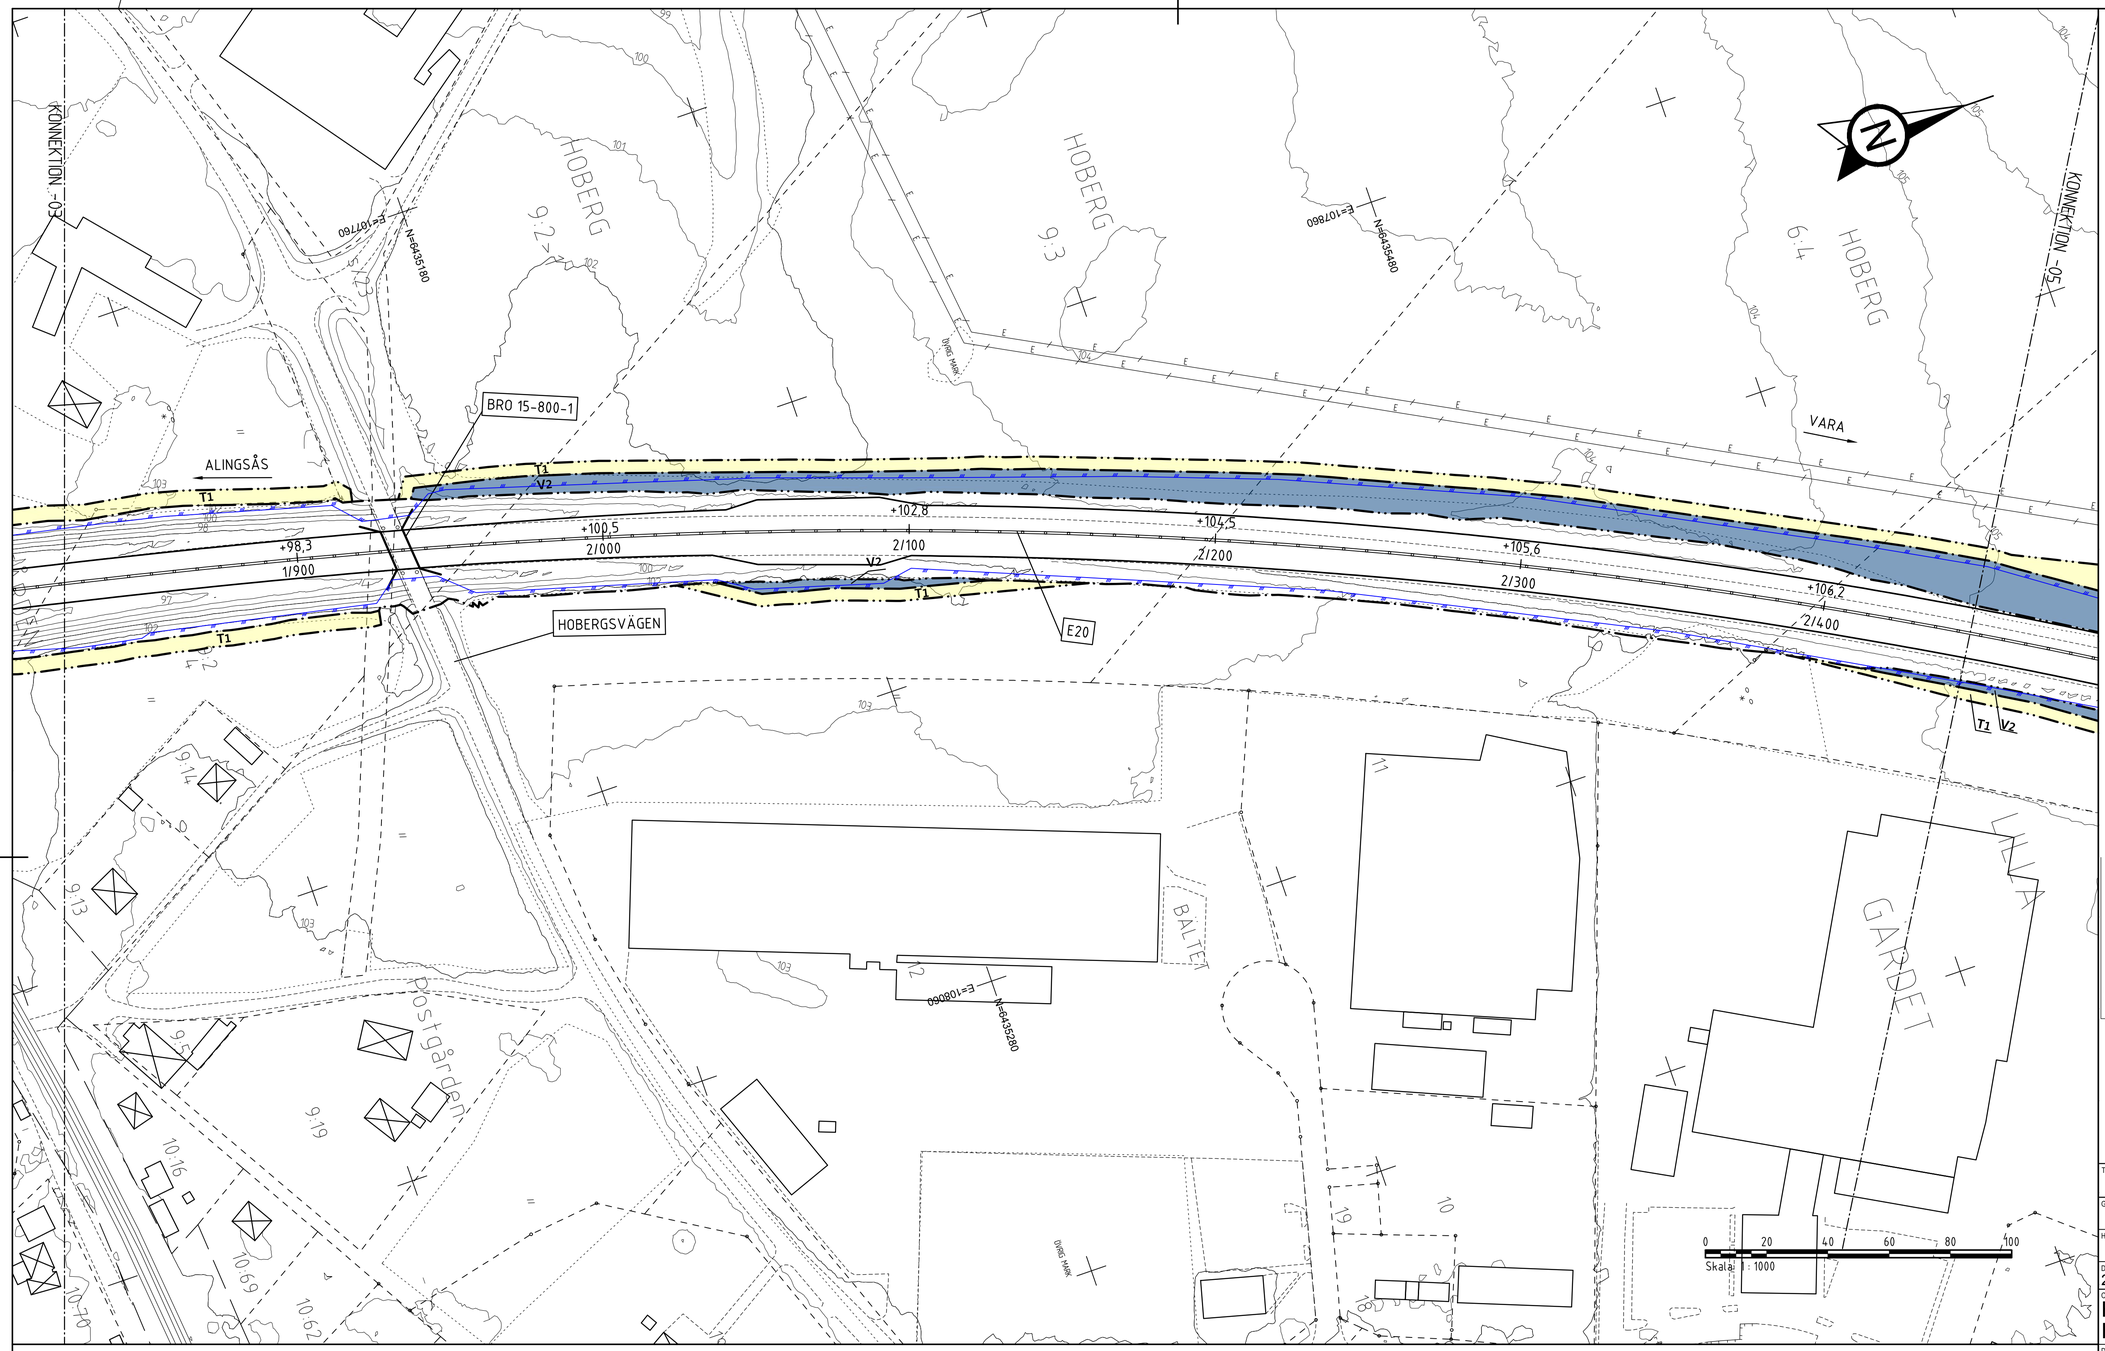

KOORDINATSYSTEM PLAN SWEREF 99 13 30
HÖJD RH2000
ORIENTERINGSFIGUR

KOORDINATSYSTEM

PLAN: SWEREF 99 13 30
HÖJD: RH 2000

TECKENFÖRKLARING

MARKANSPRÅK

- GRÄNS FÖR VÄGOMRÅDE/GRÄNS VÄGPLAN
- GRÄNS MELLAN OLIKA TYPER AV MARKANSPRÅK
- INDRAGNING AV VÄG ELLER VÄGOMRÅDE FRÅN ALLMÄNT UNDERHÅLL

V1	NYTT VÄGOMRÅDE MED VÄGRÄTT
V2	NYTT VÄGOMRÅDE INOM DETALJPLAN DÄR KOMMUN ÄR HUVUDMAN FÖR ALLMÄNNA PLATSER.
Vi	NYTT VÄGOMRÅDE MED INSKRÄNKT VÄGRÄTT, NY DAGVATTENLEDNING.
J	NY JÄRNVÄGSMARK MED ÄGANDERÄTT
T1	TILLFÄLLIG NYTTJANDERÄTT FÖR ARBETSVÄGAR, MARKARBETEN OCH MASSUPPLAG AVSER 24 MÅNADER FRÅN BYGGSTART.
T2	TILLFÄLLIG NYTTJANDERÄTT FÖR ETABLERING. AVSER 24 MÅNADER FRÅN BYGGSTART.
T3	TILLFÄLLIG NYTTJANDERÄTT FÖR TRAFIKOMLEDNING. AVSER 24 MÅNADER FRÅN BYGGSTART.
T4	TILLFÄLLIG NYTTJANDERÄTT FÖR LEDNINGSOMLÄGGNING AVSER 24 MÅNADER FRÅN BYGGSTART.

SKYDDSÅTGÄRDER OCH FÖRSIKTIGHETSMÅTT

Sk	OMRÅDE MED SKYDDSÅTGÄRDER OCH FÖRSIKTIGHETSMÅTT
Sk1	MINDRE FAUNAPASSAGE UNDER E20
Sk2	OLJEFÄLLA
Sk3	BULLERSKYDDSSKÄRM UTFORMAD MED BRANDKLASSAT MATERIAL HÖJD ÖVER E20 ENLIGT PLANKARTA
Sk4	BULLERSKYDDSVALL
Sk5	TÄTA DIKEN ANORDNAS LÄNGS E20 PÅ HELA STRÄCKAN
Sk6	ERBJUDANDE OM BULLERSKYDDANDE FASADÅTGÄRD
Sk7	ERBJUDANDE OM BULLERSKYDDAD UTEPLATS
Sk8	ERBJUDANDE OM BULLERSKYDDAD BALKONG
Sk9	LJUSSKYDD

VERKSAMHETER SOM UNDANTAS FRÅN FÖRBUD ENLIGT MILJÖBALKEN

SKYLDIGHETEN ATT GÖRA ANMÄLAN FÖR SAMRÅD ENLIGT 12:6 MB GÄLLER INTE FÖR DE VERKSAMHETER OCH ÅTGÄRDER SOM BEHÖVS FÖR ATT BYGGA VÄGEN OCH SOM FASTSTÄLLS OCH INGÅR I VÄGOMRÅDE FÖR ALLMÄN VÄG ELLER OMRÅDE FÖR TILLFÄLLIG NYTTJANDERÄTT.

- NYTT VÄGOMRÅDE INOM BIOTOPSKYDD

FÖRBUDEN SOM AVSER VERKSAMHET ELLER ÅTGÄRD INOM BIOTOPSKYDDSOMRÅDE (7:11 2 ST. MB) GÄLLER INTE BYGGANDE AV ALLMÄN VÄG/JÄRNVÄG.

- NYTT VÄGOMRÅDE INOM STRANDSKYDD

FÖRBUDEN MOT ÅTGÄRD INOM STRANDSKYDDSOMRÅDE (7:15 MB) GÄLLER INTE BYGGANDE AV ALLMÄN VÄG.

ÖVRIGA BETECKNINGAR

- NY VÄGKANT
- TRAKTGRÄNS/KVARTERSGRÄNS
- FASTIGHETSGRÄNS
- ÅSTEBO — TRAKTNAMN
- 5:302 — FASTIGHETSBETECKNING
- BYGGNADER (BOSTAD, ÖVRIG BYGGNAD)
- BRO ÖVER E20
- BRO UNDER E20/VÄSTRA STAMBANAN
- +YY.Y / Y/YYY — LÄNGDMÄTNING/NIVÅ PÅ VÄG ±0.1 m
- MITTVÄGRÄCKE
- FAUNASTÄNGSEL

TYP AV PLAN	VÄGPLAN		
GRANSKNINGSSTATUS / SYFTE	PRELIMINÄR		
HANDLINGSTYP	GRANSKNINGSHANDLING		
DATUM	2017-11-21	LEVERANS / ÄNDRINGS-PM	
OBJEKT	E20 FÖRBI VÅRGÅRDA		
DELOMRÅDE / BANDEL	E20 FÖRBI VÅRGÅRDA		
ANLÄGGNINGSDEL	GEMENSAMT		
OBJEKTNUMMER / KM	150305	KONSTRUKTIONSNUMMER	
BESTÄLLARE	TRAFIKVERKET	LEVERANTÖR	ÅF INFRASTRUCTURE
SKAPAD AV	RASHID KHERFAN	UPPDRAGSNUMMER	719667
GODKÄND AV	LENNART KEMI	AVDELNING	
RITNINGSTYP	PLANKARTA		
TEKNIKOMRÅDE / INNEHÅLL	T VÄGUTFORMNING OCH TRAFIK		
BESKRIVNING	VÄG E20 KM 1/820 - 2/450		
SKALA	1:1000	FORMAT	A1
FÖRVALTNINGSNUMMER			
RITNINGSNUMMER	1 00 T 02 04	BLAD	04
NÄSTA BLAD		BET	

XREF M0DELLV1000702 M0DELLV1000700 M0DELLV1000701 M0DELLV1000702 M0DELLV1000703 M0DELLV1000708 M0DELLV1000709 M0DELLV1000710

2017-08-17 17:24
2017-09-21 12:56

M0DELLV1000203
M0DELLV1000204

2017-08-20 21:45
2017-08-22 15:07
2017-08-17 17:14
2017-08-25 17:17
2017-08-22 07:10
2017-08-18 15:31

Lager:

E20 FÖRBI VÅRGÅRDA - 53280-V2_RITNINGAR\TVT\RITDEF\1001020#.DWG HNATKOWSKA ELÖNA
PLO 2017-11-27 08:55 W:\79667 - E20 FÖRBI VÅRGÅRDA