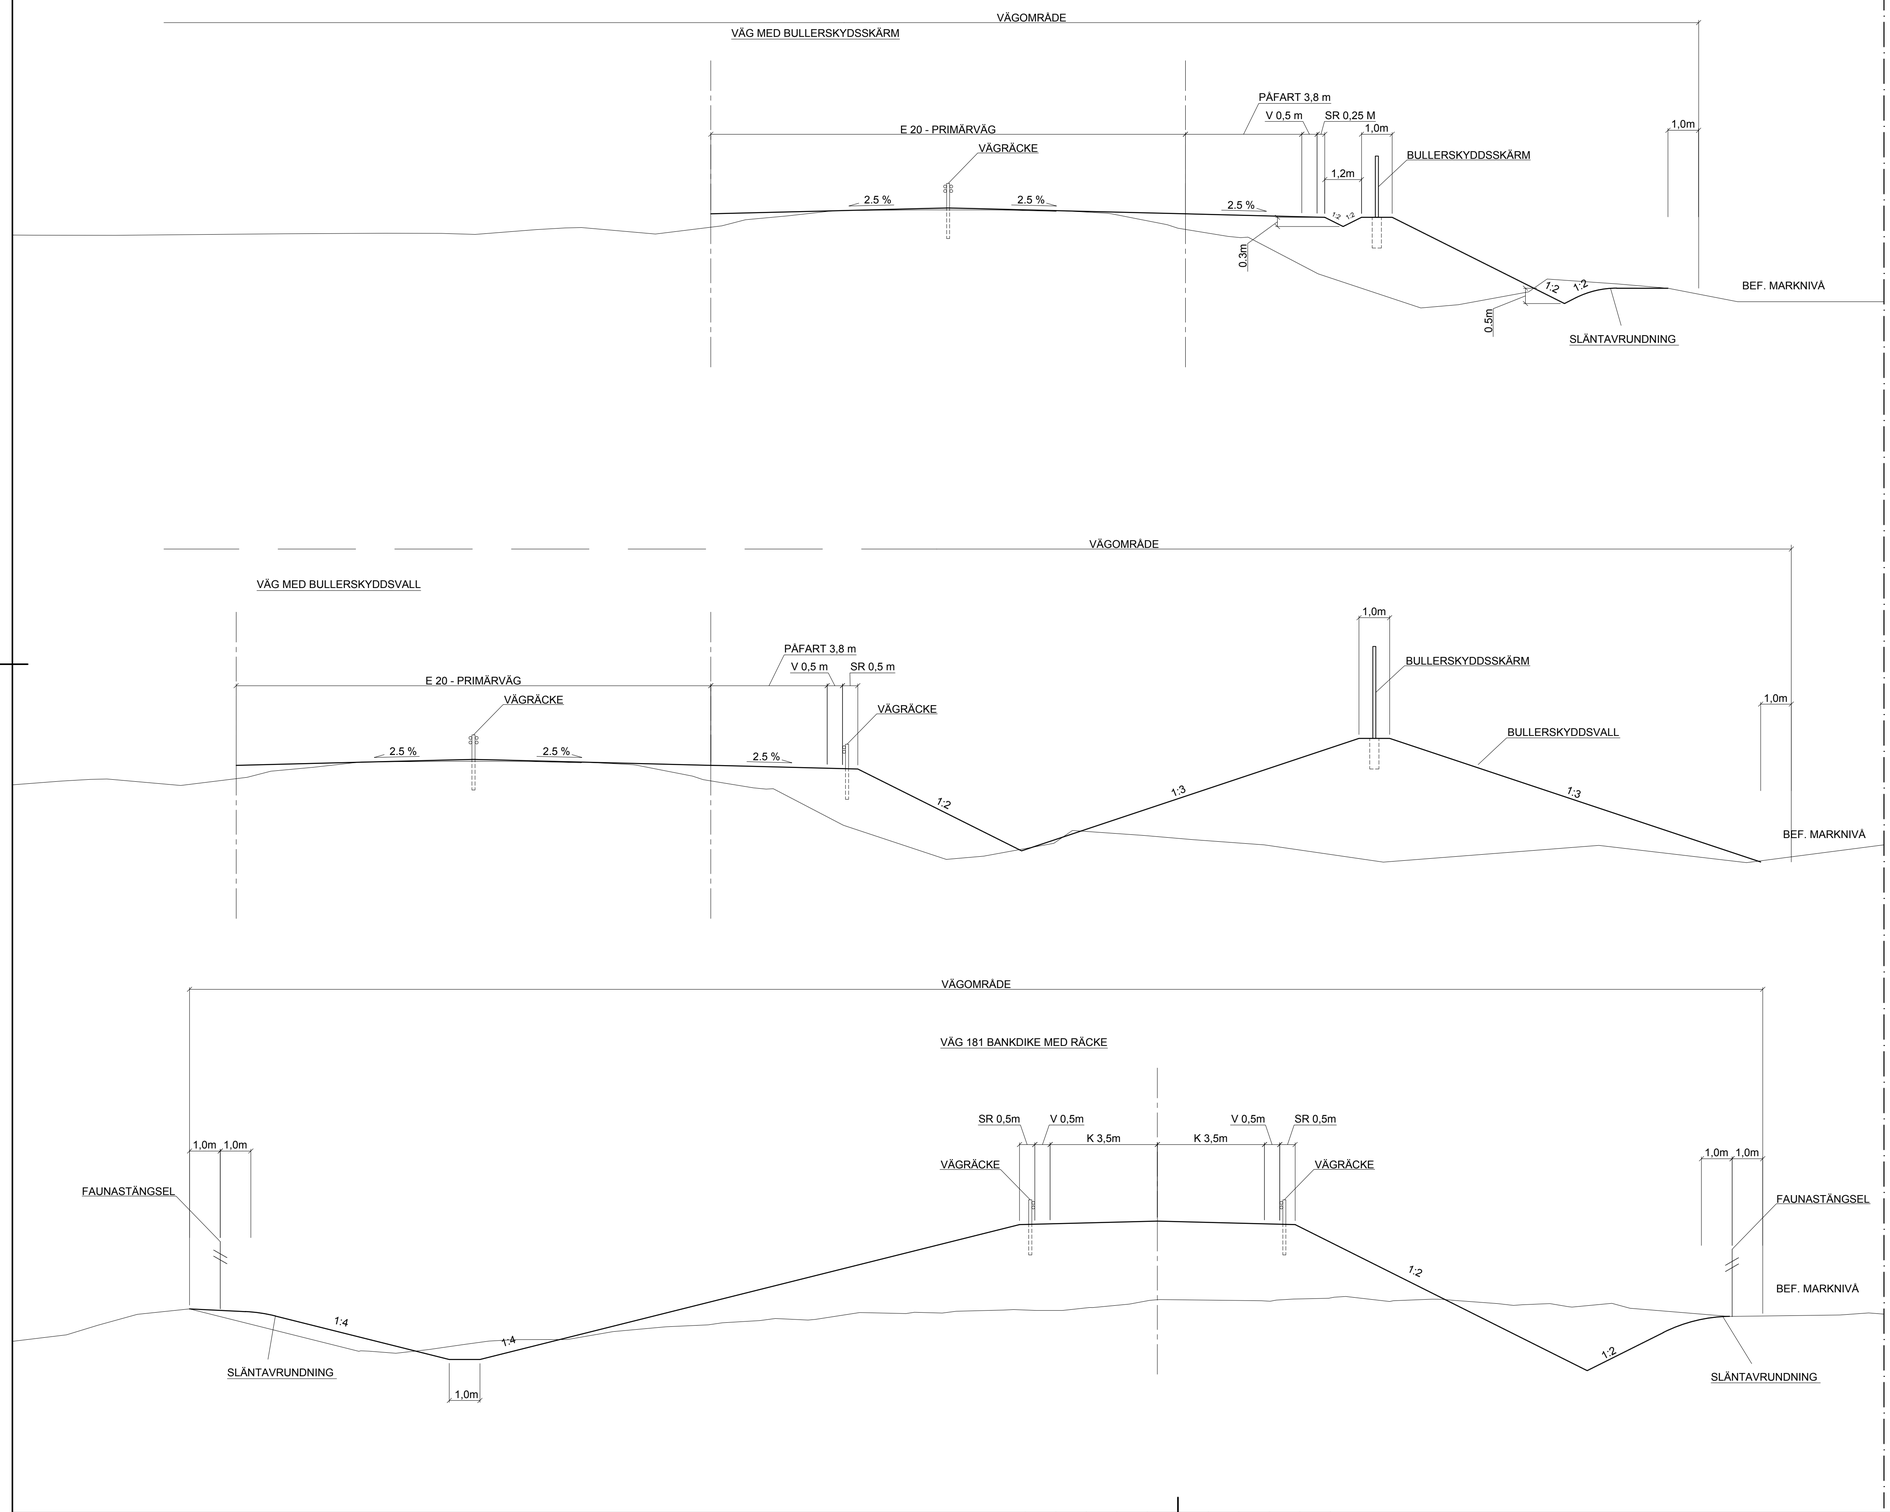

TYP AV PLAN
VÄGPLAN

GRANSKNINGSSTATUS / SYFTE
PRELIMINÄR

HANDLINGSTYP
GRANSKNINGSHANDLING

DATUM
2017-10-30

LEVERANS / ÄNDRINGS-PM

OBJEKT
E20
FÖRBI VÅRGÅRDA

DELOMRÅDE / BANDEL
E20 FÖRBI VÅRGÅRDA

ANLÄGGNINGDEL
GEMENSAMT

OBJEKTNUMMER / KM
150305

KONSTRUKTIONSNUMMER

BESTÄLLARE
TRAFIKVERKET

LEVERANTÖR
ÅF INFRASTRUCTURE

SKAPAD AV
RASHID KHERFAN

UPPDRAGSNUMMER
719667

GODKÄND AV
LENNART KEMI

AVDELNING

RITNINGSTYP
SEKTIONSRITNING

TEKNIKOMRÅDE / INNEHÅLL
T VÄGUTFORMNING OCH TRAFIK

BESKRIVNING
TYPSEKTIONER

SKALA
1:100

FORMAT
A1

FÖRVALTNINGSNUMMER

RITNINGSNUMMER
1 00 T 04 04

BLAD

NÄSTA BLAD

BET

PLO: 2017-10-30 1006 W:\719667 - E20 FÖRBI VÅRGÅRDA -53280-\12_RITNINGAR\1\T\RITDEF\100T0404.DWG CLASSON ULRICA

XREF: MODELL\T1000A01 2017-10-06 16:30

Lager: