


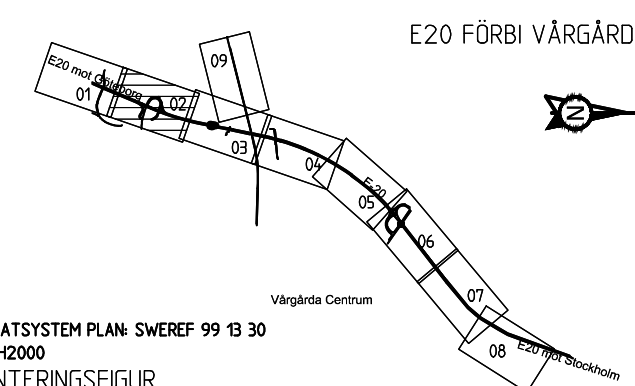

TYP AV PLAN		VÄGPLAN	
GRANSKNINGSSTATUS / SYFTE		PRELIMINÄR	
HANDLINGSTYP		GRANSKNINGSHANDLING	
DATUM 2017-11-21		LEVERANS / ÄNDRINGS-PM	
OBJEKT E20 FÖRBI VÄRGÅRDA			
DELOMRÅDE / BANDDEL E20 FÖRBI VÄRGÅRDA			
ANLÄGGNINGENS GEMENSAMT OBJEKTSNUMMER / KM 150305		KONSTRUKTIONSNUMMER	
BESTÄLLARE  TRAFIKVERKET		LEVERANTÖR  ÅF INFRASTRUCTURE	
SKAPAD AV RASHID KHERFAN		UPPGÄGGSNUMMER 719667	
GODKÄND AV LENNART KEMI		AVDELNING	
RITNINGSTYP ILLUSTRATIONSPLAN			
TEKNIKKOMPLEX / INNEHÅLL T VÄGUTFORMNING OCH TRAFIK			
BESKRIVNING VÄG E20 KM 0/550 - 1/150			
SKALA 1:1000	FORMAT A1	FÖRVALTNINGSNUMMER	
RITNINGSNUMMER 1 00 T 05 02	BLAD 02	NÄSTA BLAD	BET

	VÄGBANA FÖR ALLMÄN VÄG
	VÄGBANA FÖR ENSKILD VÄG
	BELÄGGNINGSKANT
	SLÄNT
	TRAKTGRÄNS/KVARTERSGRÄNS
	FASTIGHETSGRÄNS
4:302	FASTIGHETSBETECKNING
ÅSTEBO	TRAKTNAMN

