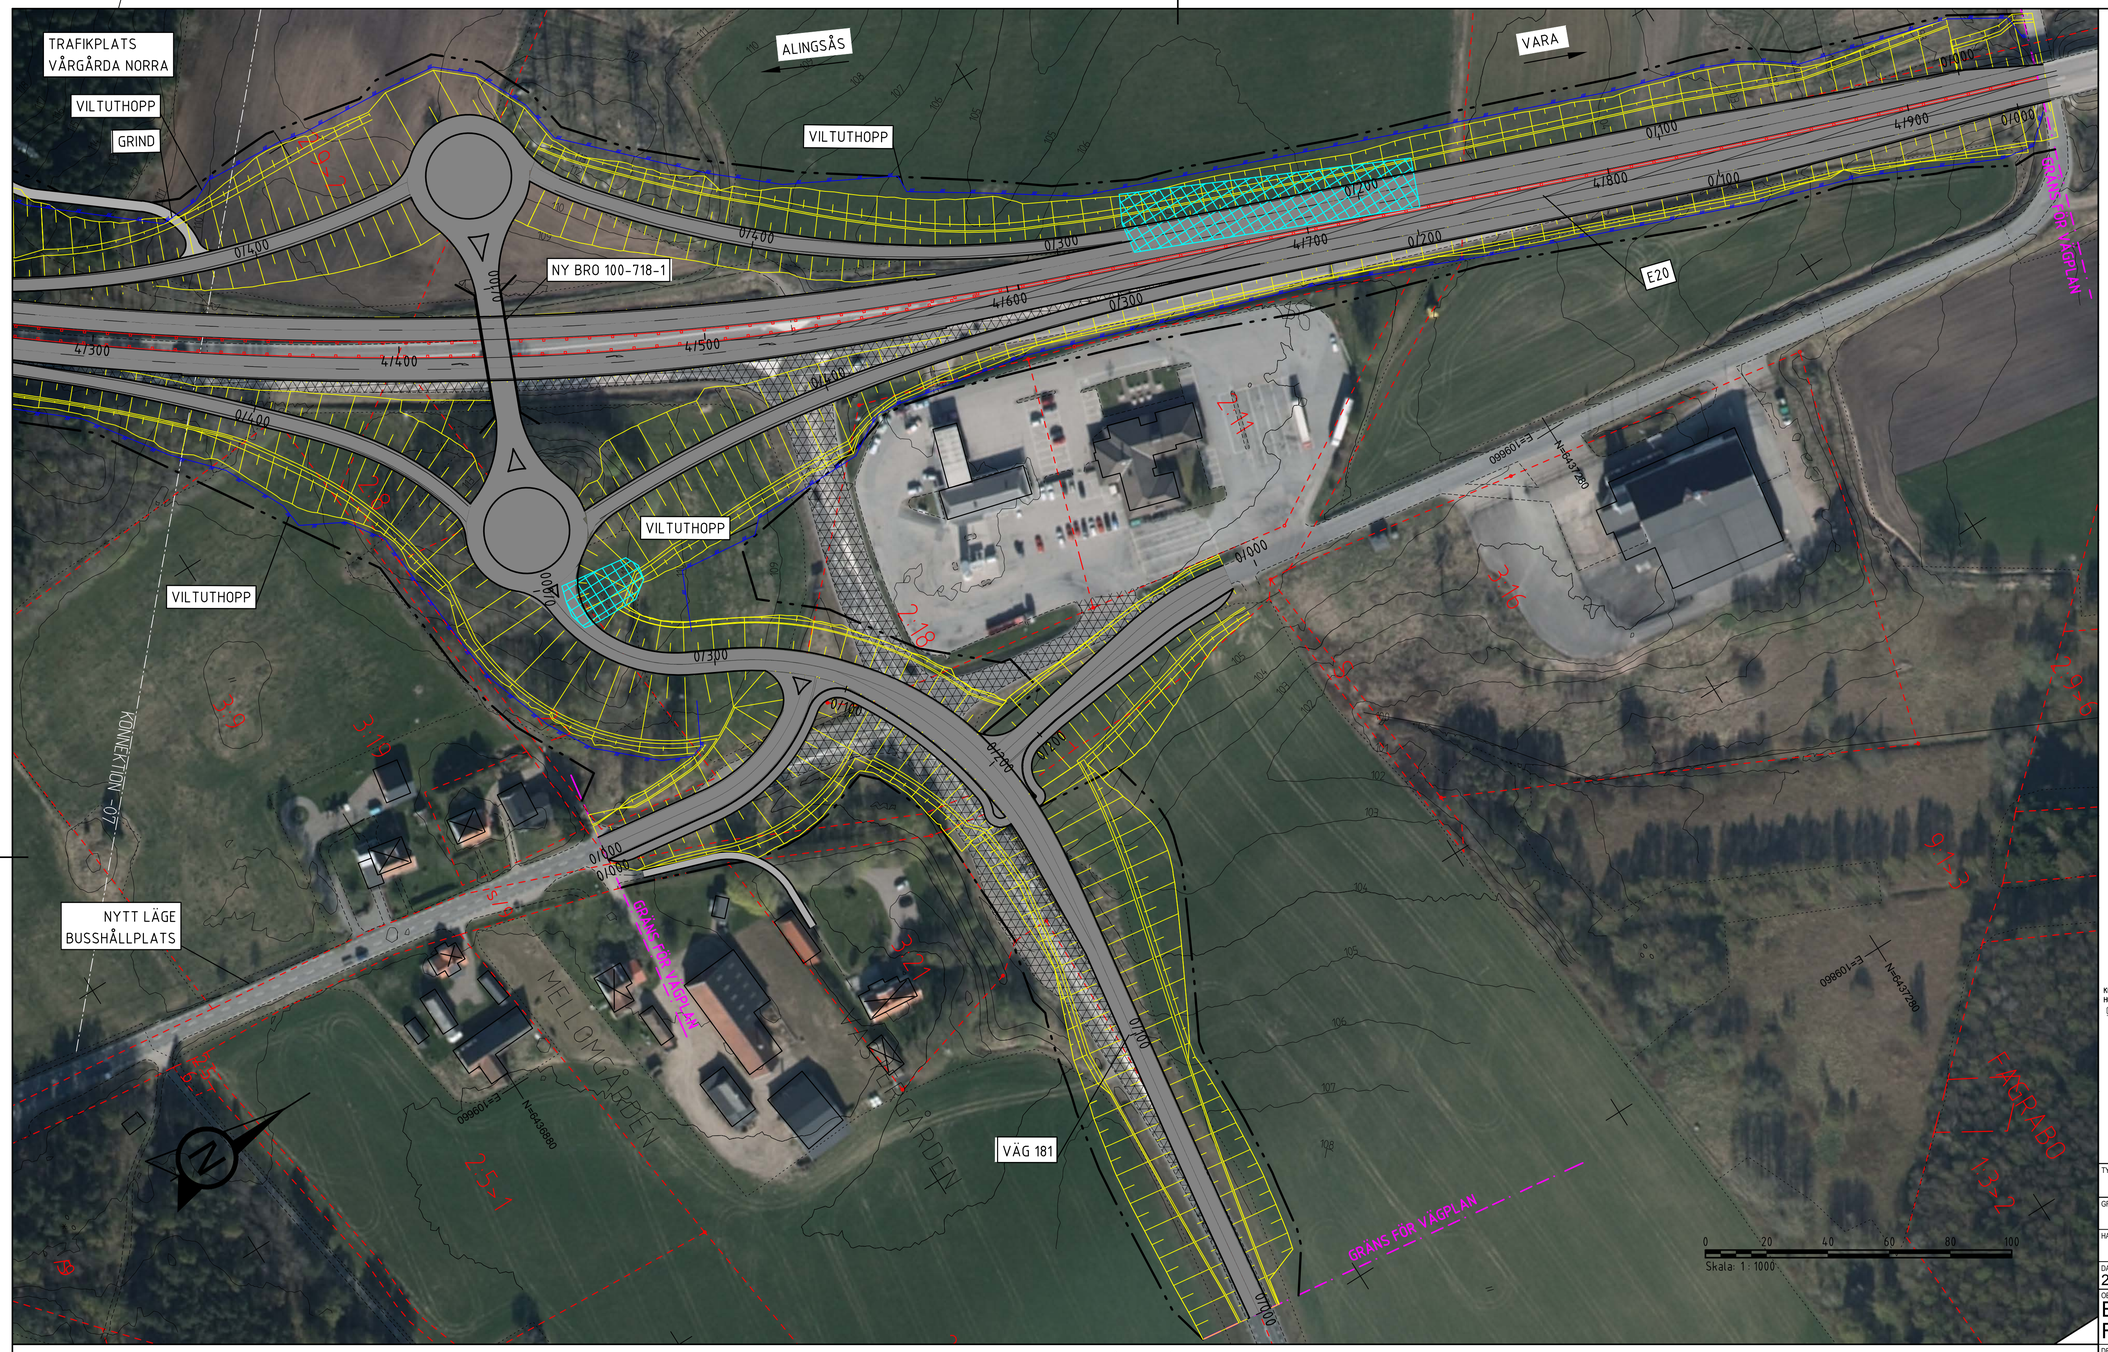

KOORDINATSYSTEM

PLAN: SWEREF 99 13 30
HÖJD: RH 2000

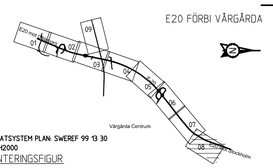

ORIENTERINGSFIGUR

TECKENFÖRKLARING

- VÄGBANA FÖR ALLMÄN VÄG
- VÄGBANA FÖR ENSKILD VÄG
- BELÄGGNINGSKANT
- SLÄNT
- TRAKTGRÄNS/KVARTERSGRÄNS
- FASTIGHETSGRÄNS
- 4:302 FASTIGHETSBETECKNING
- ÅSTEBO TRAKTNAMN
- BYGGNAD (BOSTAD, ÖVRIG BYGGNAD)
- VÄGANSLUTNING SOM STÄNGS GENOM SÄRSKILT BESLUT
- VÄGDEL SOM RIVS
- BULLERSKYDDSSKÄRM
- BULLERSKYDDSVALL
- NYUPPTÄCKT FORNLÄMNING UNGEFÄRLIGT LÄGE
- BRO ÖVER E20
- BRO UNDER E20/VÄSTRA STAMBANAN
- GRÄNS VÄGHÅLLNINGSANSVAR
- MITTVÄGRÄCKE
- Y/YYY LÄNGDMÄTNING
- FAUNASTÄNGSEL

TYP AV PLAN: VÄGPLAN

GRANSKNINGSSTATUS / SYFTE: PRELIMINÄR

HANDLINGSTYP: GRANSKNINGSHANDLING

DATUM: 2017-11-21

LEVERANS / ÄNDRINGS-PM:

OBJEKT: E20 FÖRBI VÅRGÅRDA

DELOMRÅDE / BANDEL: E20 FÖRBI VÅRGÅRDA

ANLÄGGNINGDEL: GEMENSAMT

OBJEKTNUMMER / KM: 150305

KONSTRUKTIONSNUMMER:

BESTÄLLARE: TRAFIKVERKET

LEVERANTÖR: ÅF INFRASTRUCTURE

SKAPAD AV: RASHID KHERFAN

UPPDRAGSNUMMER: 719667

GODKÄND AV: LENNART KEMI

AVDELNING:

RITNINGSTYP: ILLUSTRATIONSPLAN

TEKNIKOMRÅDE / INNEHÅLL: T VÄGUTFORMNING OCH TRAFIK

BESKRIVNING: VÄG E20 KM 4/300 - 4/940

SKALA: 1:1000

FORMAT: A1

FÖRVALTNINGSNUMMER:

RITNINGSNUMMER: 1 00 T 05 08

BLAD: 08

NÄSTA BLAD:

BET:

PLO: 2017-11-27 1135 W:\719667 - E20 FÖRBI VÅRGÅRDA -53280-\12_RITNINGAR\1\T\RITDEF\100T0508.DWG KEMI LENNART

Lager: