
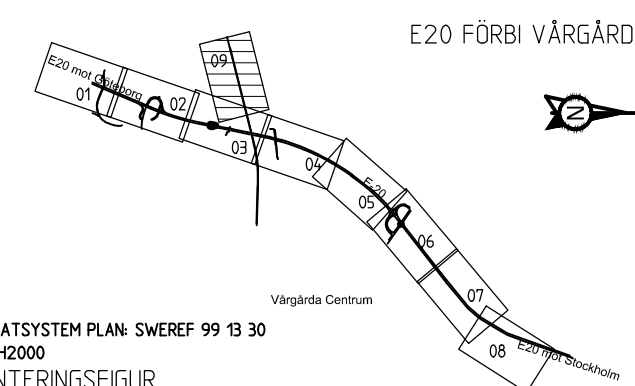
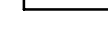


 

TYP AV PLAN GRANSKNINGSSTATUS / SYFTE		VÄGPLAN PRELIMINÄR	
HANDLINGSTYP GRANSKNINGSHANDLING			
DATUM 2017-11-21		LEVERANS / ÄNDRINGS-PM	
OBJEKT E20 FÖRBI VÄRGÅRDA			
DELOMRÅDE / BANDEL E20 FÖRBI VÄRGÅRDA			
ANLÄGNINGSBEGREPP GEMENSAMT		KONSTRUKTIONSNUMMER	
OBJEKTNUMMER / KM 150305		LEVERANTÖR  ÅF INFRASTRUKTUR	
BESTÄLLARE  TRAFIKVERKET		SKAPAD AV RASHID KHERFAN	
GODKÄND AV LENNART KEMI		UPPDRAGSNUMMER 719667	
RITNINGSTYP ILLUSTRATIONSPLAN		ADELNING 1:1000	
TITEL T VÄGUTFORMNING OCH TRAFIK			
BESKRIVNING JÄRNVÄGSUNDERFART			
SKALA 1:1000		FÖRVALTNINGSNUMMER	
RITNINGSNUMMER 1 00 T 05 09		BLAD 09	
		NÄSTA BLAD	
		BETÄNKNING	

	VÄGBANA FÖR ALLMÄN VÄG
	VÄGBANA FÖR ENSKILD VÄG
	BELÄGGNINGSKANT
	SLÄNT
	TRAKTGRÄNS/KVARTERSGRÄNS
	FASTIGHETSGRÄNS
4:302	FASTIGHETSBETECKNING
ÅSTEBO	TRAKTNAMN

	BYGGNAD (BOSTAD, ÖVRIG BYGGNAD)
	VÄGNÄTSLUTNING SOM STÄNGS GENOM SÄRSKILT BESLUT
	VÄGDEL SOM RIVS
	BULLERSKYDDSSKÄRM
	BULLERSKYDDSVALL
	NYUPPTÄCKT FORNLÄMNING UNGEFÄRLIGT LÄGE