




PLAN
1:100

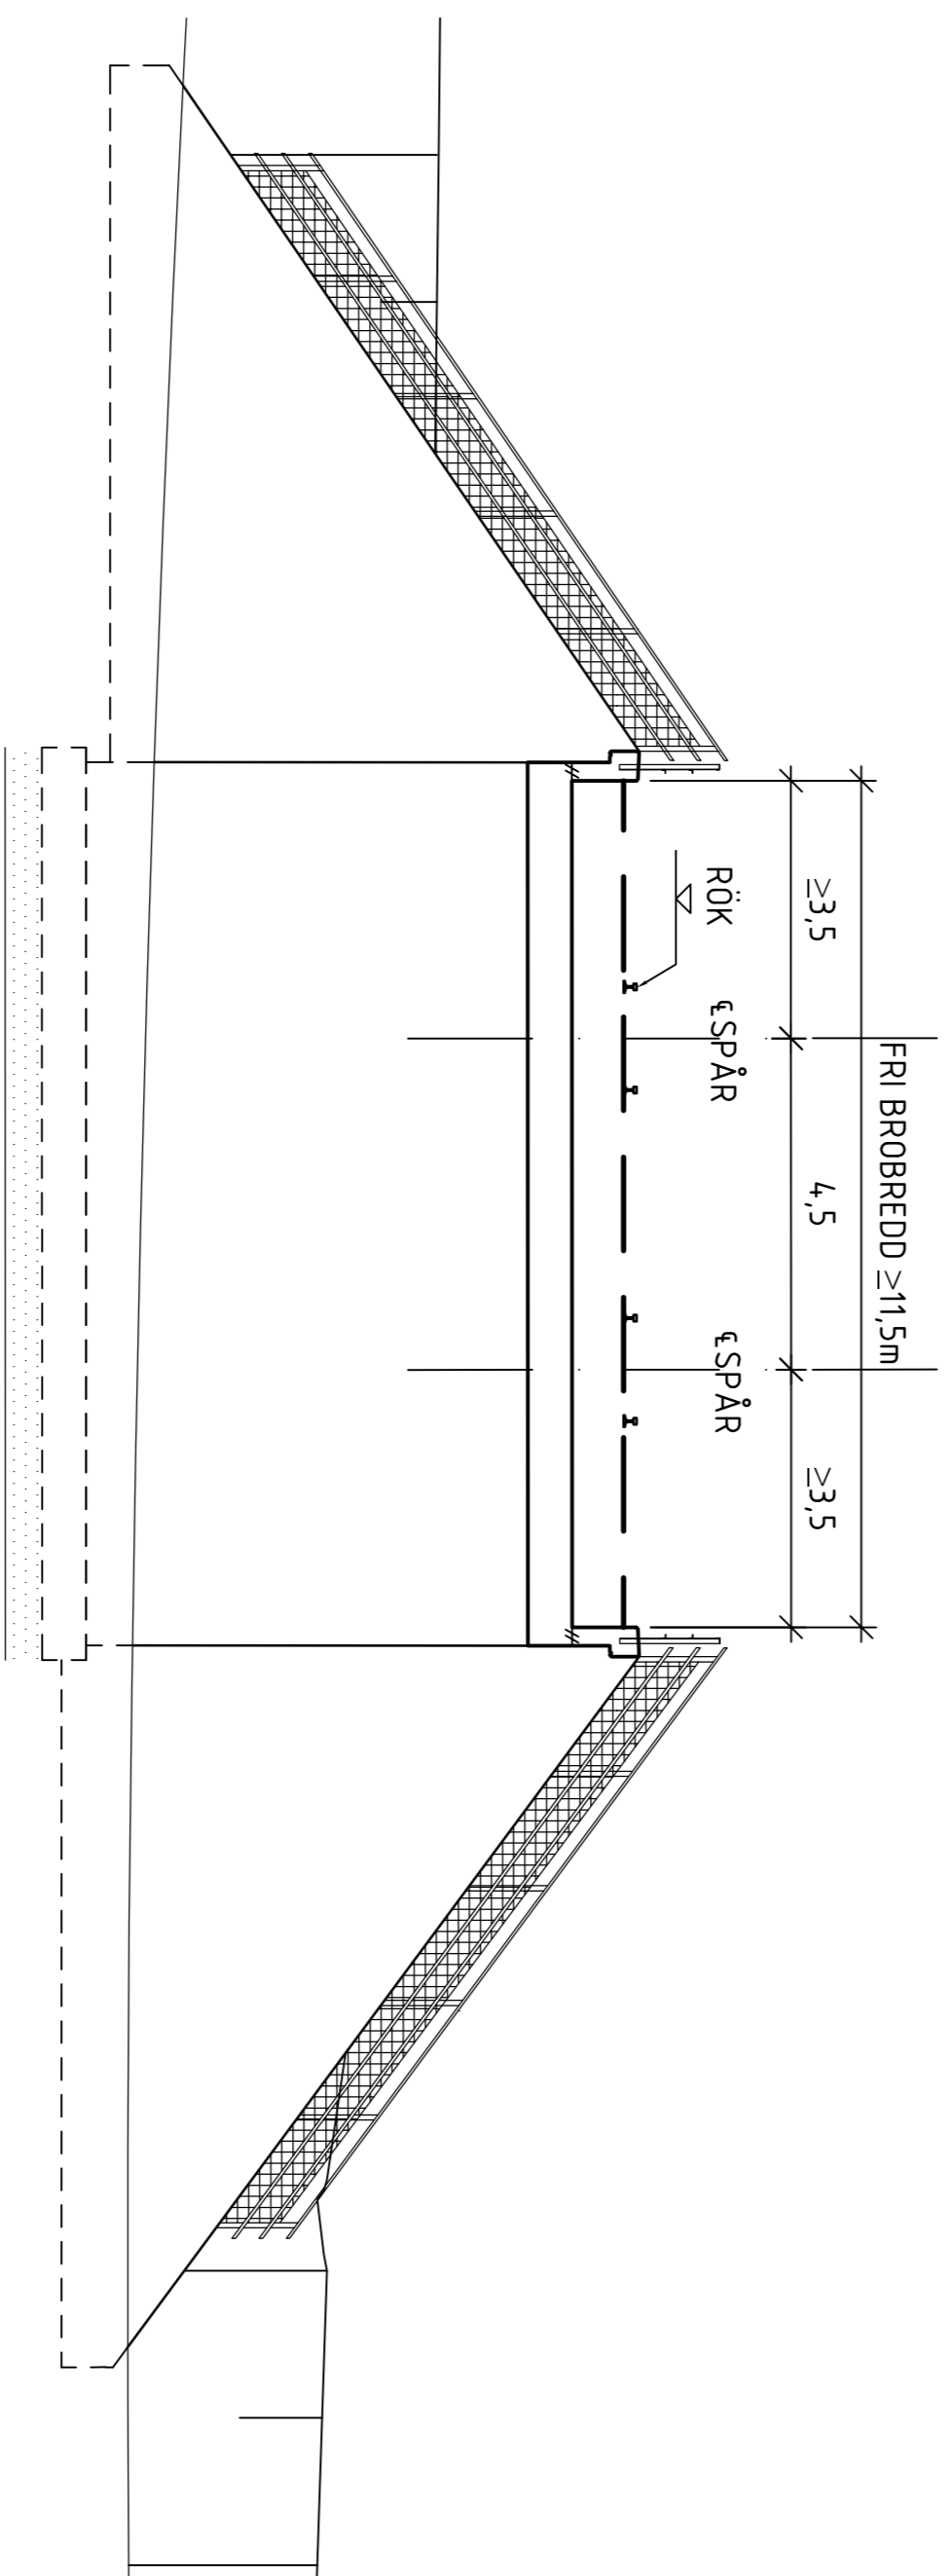

SEKTION A-A
1:100

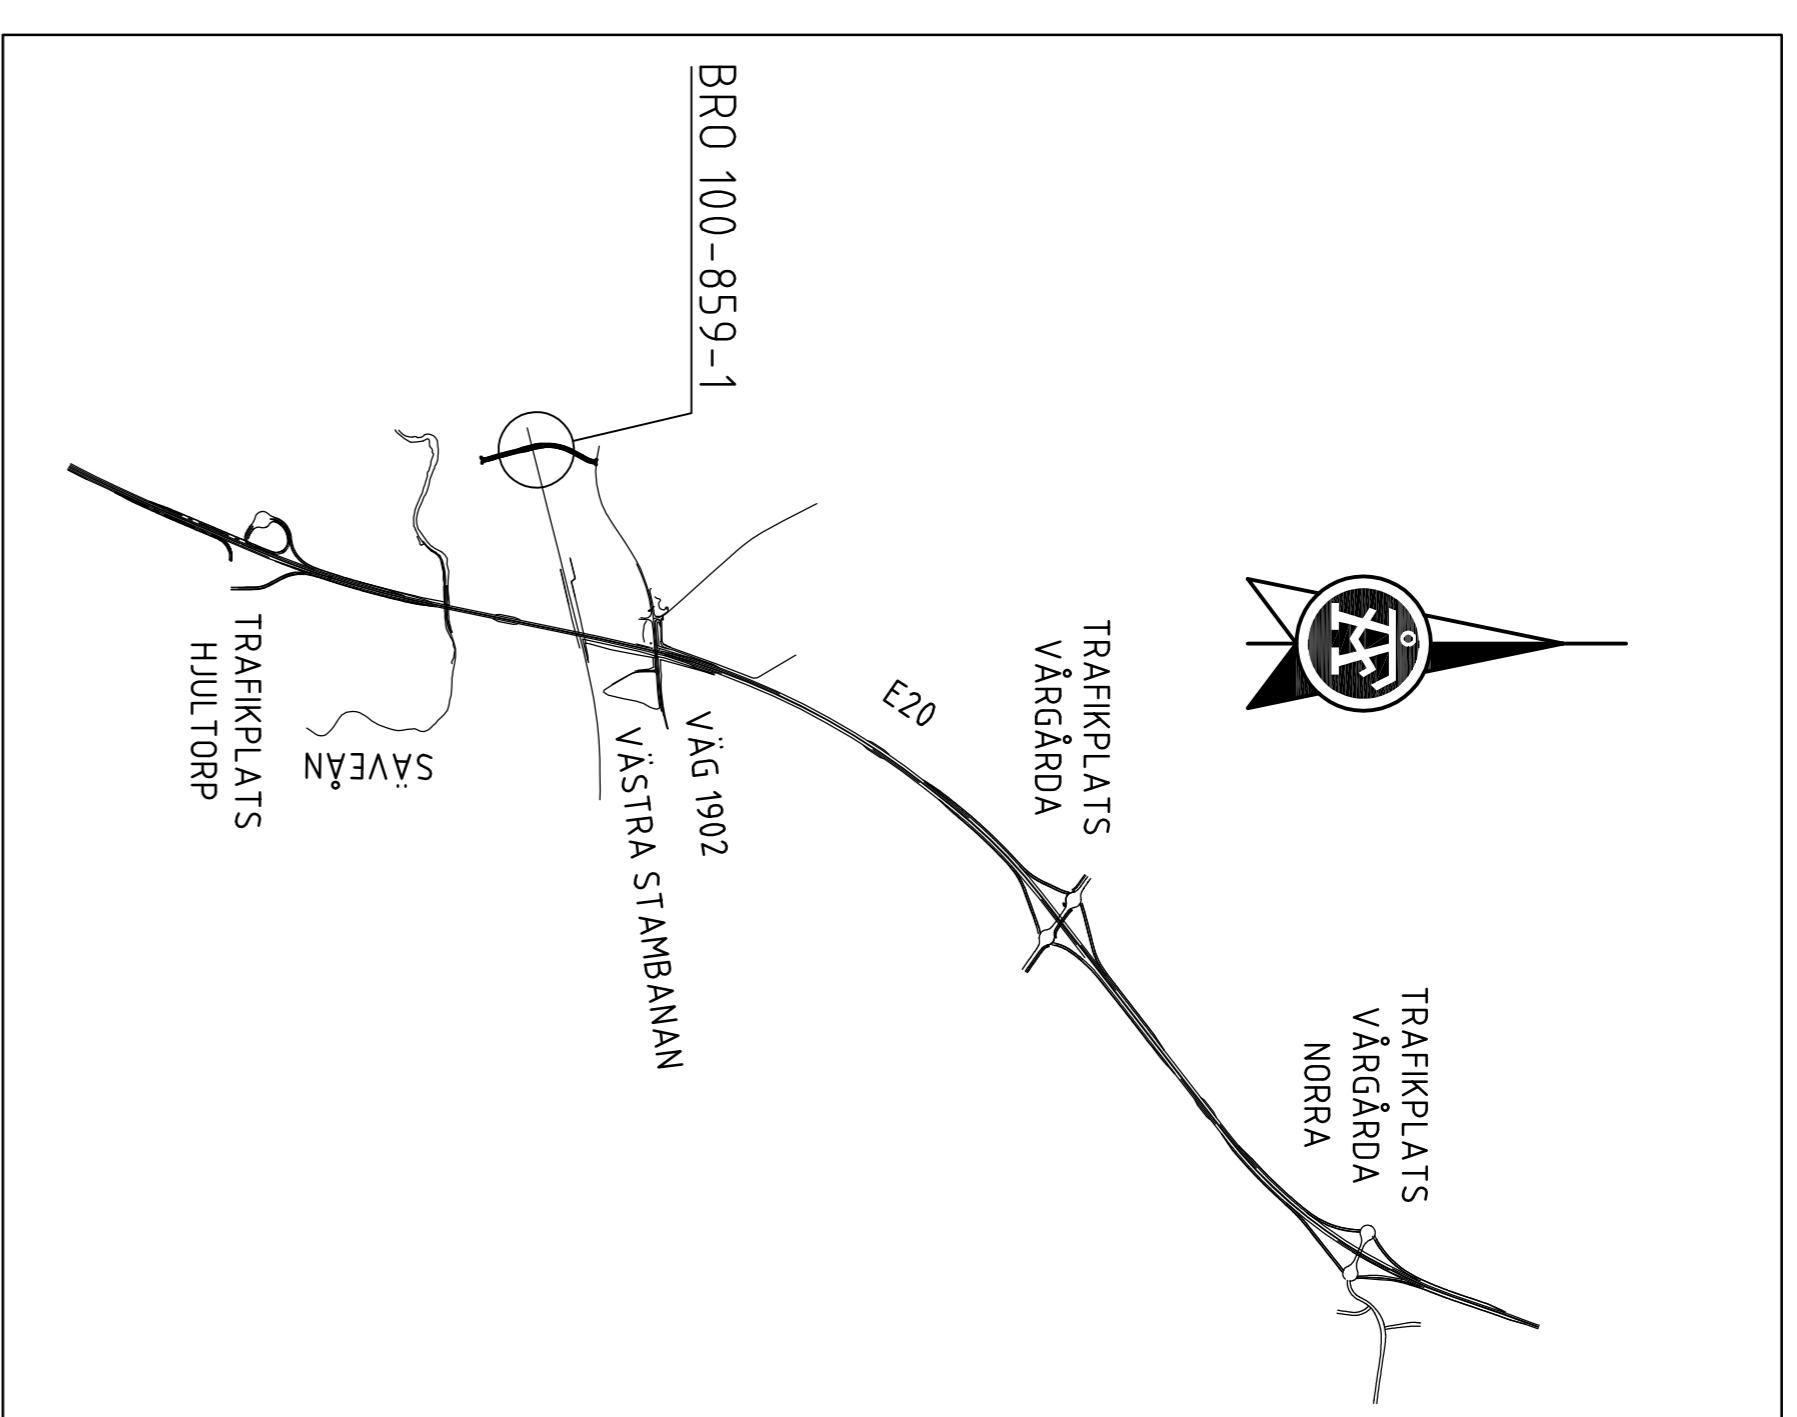

SITUATIONSPLAN
1:20000

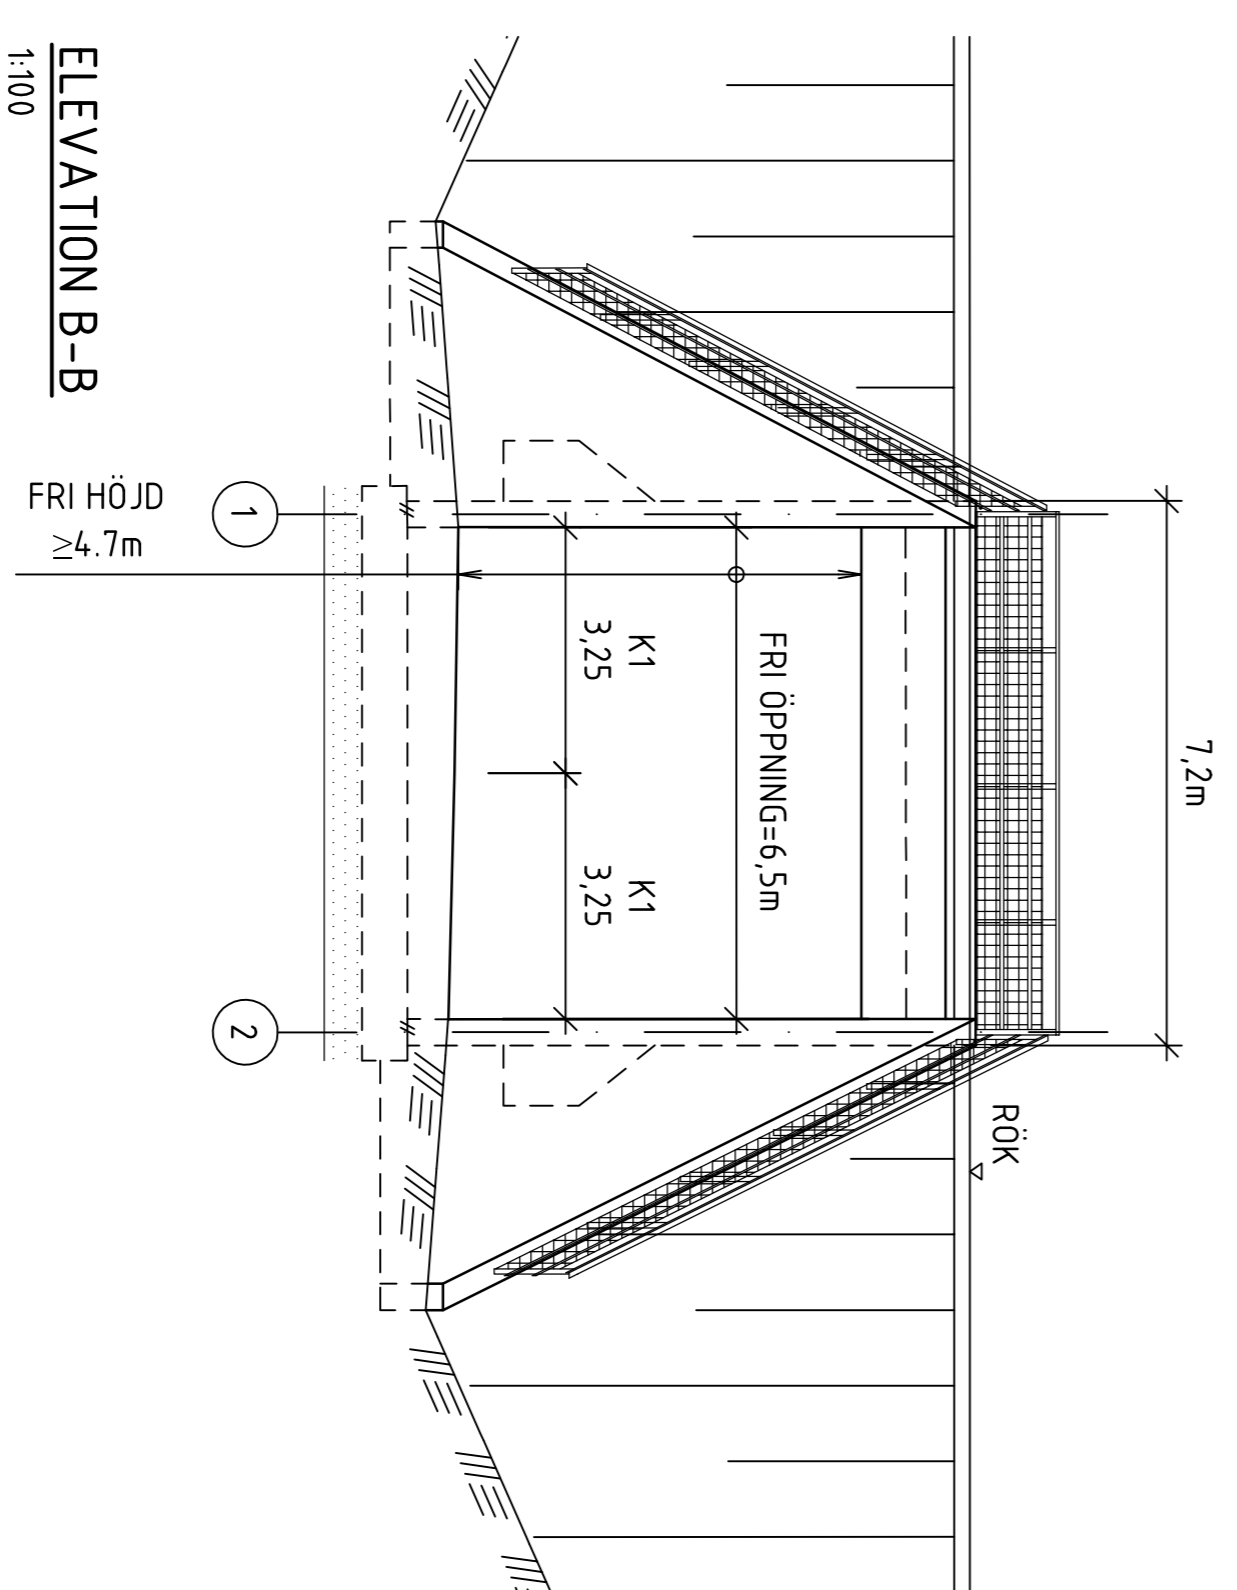

ELEVATION B-B
1:100

SKALA 1:100
0 1 2 5 10
METER

ALLMÄNNA ANVISNINGAR																																							
BRÖAR SKÅ DIMENSIONERAS OCH UTFORMAS ENLIGT TDOK 2016:0204, KRAV BRÖBYGGANDE.																																							
PRELIMINÄR GRUNDLÄGGNING																																							
PLATTGRUNDLÄGGNING																																							
KOORDINATSYSTEM																																							
SYSTEM I PLAN: SWEREF 99 13 30																																							
SYSTEM I HÖJD: RH 2000																																							
FÖRKLÄRNINGAR																																							
DB	DAGVATTENBRUNN																																						
<table border="1"> <tr> <td>TYP AV PLAN</td> <td>VÄGPLAN</td> </tr> <tr> <td>GRANSKNINGSSTATUS</td> <td>PRELIMINÄR</td> </tr> <tr> <td>HANDLAGSTAD</td> <td>GRANSKNINGSHANDLING</td> </tr> <tr> <td>DATUM</td> <td>2017-11-24</td> </tr> <tr> <td>OBJEKT</td> <td>E20 FÖRBI VÄRGÅRDA</td> </tr> <tr> <td>DELGIVARE</td> <td>DELGIVARE</td> </tr> <tr> <td>ANLÄGGNING</td> <td>JÄRNVÄGSBRÖ</td> </tr> <tr> <td>OBJEKTNUMMER</td> <td>100-859-1</td> </tr> <tr> <td>OBJEKTNUMMER</td> <td>150305</td> </tr> <tr> <td>BESTÄLLARE</td> <td>TRAFIKVERKET</td> </tr> <tr> <td>SKAPAD AV</td> <td>J.PETERSSON</td> </tr> <tr> <td>GRANSKAD AV</td> <td>S.STAL</td> </tr> <tr> <td>PRINIPALSTAD</td> <td>SAMMANSÄLLNINGSRITNING</td> </tr> <tr> <td>TEKNIKOMRÅDE</td> <td>INNEHÅLL</td> </tr> <tr> <td>K</td> <td>KONSTRUKTIONER / BYGGNADSVÄRK</td> </tr> <tr> <td>BEGRÄNSNING</td> <td>JÄRNVÄGSBRÖ ÖVER ENSKILD VÄG VÄSTRA STÅMBANAN FALKÖPING-ALINGSÅS, KM 393+193</td> </tr> <tr> <td>SKALA</td> <td>1:44 K 20 01</td> </tr> <tr> <td>VAR</td> <td>001</td> </tr> </table>				TYP AV PLAN	VÄGPLAN	GRANSKNINGSSTATUS	PRELIMINÄR	HANDLAGSTAD	GRANSKNINGSHANDLING	DATUM	2017-11-24	OBJEKT	E20 FÖRBI VÄRGÅRDA	DELGIVARE	DELGIVARE	ANLÄGGNING	JÄRNVÄGSBRÖ	OBJEKTNUMMER	100-859-1	OBJEKTNUMMER	150305	BESTÄLLARE	TRAFIKVERKET	SKAPAD AV	J.PETERSSON	GRANSKAD AV	S.STAL	PRINIPALSTAD	SAMMANSÄLLNINGSRITNING	TEKNIKOMRÅDE	INNEHÅLL	K	KONSTRUKTIONER / BYGGNADSVÄRK	BEGRÄNSNING	JÄRNVÄGSBRÖ ÖVER ENSKILD VÄG VÄSTRA STÅMBANAN FALKÖPING-ALINGSÅS, KM 393+193	SKALA	1:44 K 20 01	VAR	001
TYP AV PLAN	VÄGPLAN																																						
GRANSKNINGSSTATUS	PRELIMINÄR																																						
HANDLAGSTAD	GRANSKNINGSHANDLING																																						
DATUM	2017-11-24																																						
OBJEKT	E20 FÖRBI VÄRGÅRDA																																						
DELGIVARE	DELGIVARE																																						
ANLÄGGNING	JÄRNVÄGSBRÖ																																						
OBJEKTNUMMER	100-859-1																																						
OBJEKTNUMMER	150305																																						
BESTÄLLARE	TRAFIKVERKET																																						
SKAPAD AV	J.PETERSSON																																						
GRANSKAD AV	S.STAL																																						
PRINIPALSTAD	SAMMANSÄLLNINGSRITNING																																						
TEKNIKOMRÅDE	INNEHÅLL																																						
K	KONSTRUKTIONER / BYGGNADSVÄRK																																						
BEGRÄNSNING	JÄRNVÄGSBRÖ ÖVER ENSKILD VÄG VÄSTRA STÅMBANAN FALKÖPING-ALINGSÅS, KM 393+193																																						
SKALA	1:44 K 20 01																																						
VAR	001																																						