


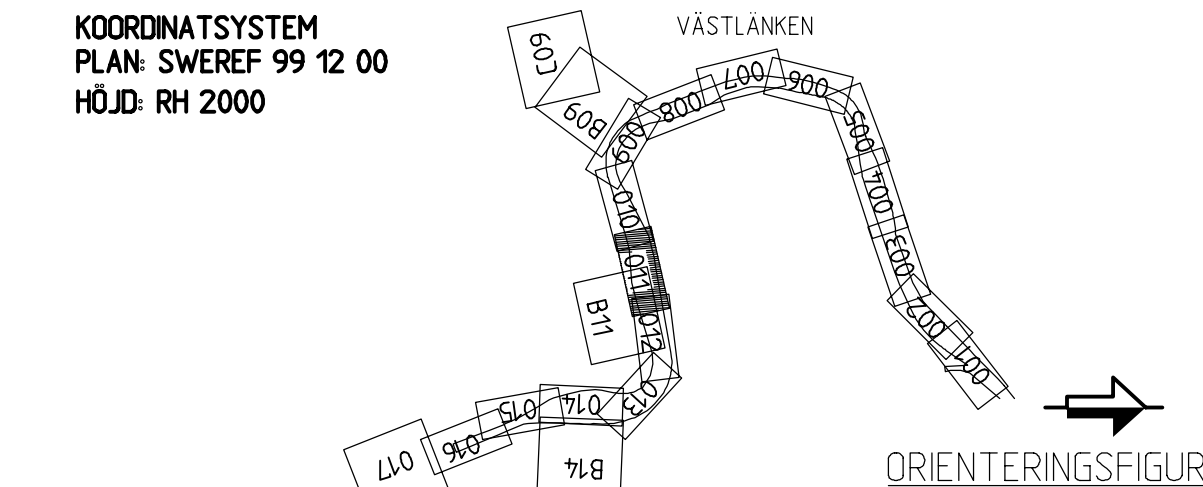

ANMÄRKNINGAR, RESTRIKTIONER MM. I BILAGA 2
GÄLLER PÅ SAMMA SÄTT SOM I JÄNVÄGSPLAN VÄSTLÄNKEN MED
UNDANTAG FÖR NYTTJANDERÄTTSTIDERN. DESSA
FÖRÄNDRAS I OCH MED DENNA JÄRNVÄGSPLAN.



ENL_PML_PJSH1-01-043-00_001		2015-04-30		RAMBÖLL / SEN		C.BLIXT		
REVIDEREN AVSEER		DATUM		KONSTRUKTÖR AV		C.BLIXT AV		
		RTAD/KONSTR		GRANDAD		UPPGÖRNE		
		RAMBÖLL/SEN		C.BLIXT		61601235754113		
		GÖDKAN		DATUM		ENTREPRENAD NR		
K.AHLBOM		2014-08-22		JPSH2				
		VÄSTLÄNKEN GÖTEBORG, E6 ÖSTER-ALMEDAL FÖLJTFÄLLIGT MARKANSPRÅK PLANKARTA				SKRIVE JÄRNVÄGSPLAN TEKNISKA TEKNIKÖVERGRIPANDE		
						RM 460-500 - 461-000		SKALA 1:1000
						RITNINGENS PROJEKT JPSH2-01-113-00		BÄNDEL 604
						RITNINGENS FÖRVALTNING		
KONSTRÖR AV		GÖDOKÄN AV		FASTSTÄLLD AV		DATUM		
AMBÖLL/SEN		J. JONSSON		-----		2014-12-01		
				A1				
						BLAD		
						011 012 A		
						NÄSTA BLAD		
						REV A		