




ANMÄRKNINGAR, RESTRIKTIONER MM. I BILAGA 2
GÄLLER PÅ SAMMA SÄTT SOM TIDIGARE MED
UNDANTAG FÖR NYTTJANDERÄTTSTIDERN. DESSA
FÖRÄNDRAS I OCH MED DENNA JÄRNVÄGSPLAN.

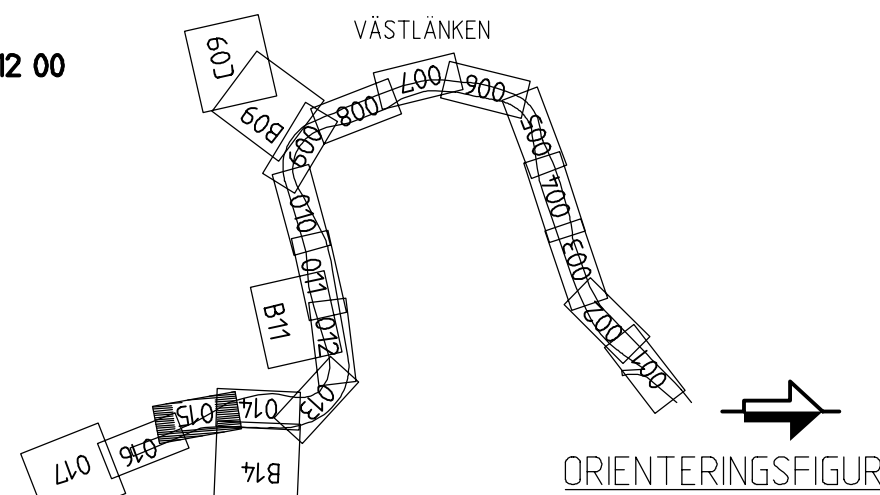

B	ENL	PM JPSHT-01-043-00_002	2015-06-08	RAMBÖLL / SEN	C.BLIXT		
A	ENL	PM JPSHT-01-043-00_001	2015-04-30	RAMBÖLL / SEN	C.BLIXT		
EV	BEVÖRDRINGEN AVSER		DATUM	KONSTRUERAD AV	GRANSKAD AV		
 			GRANSKAD	UPPGÅRDE NR			
RITAD/KONSTR RAMBÖLL/SEN GODKÄND K.AHLBOM			C.BLIXT	6160125375413			
			DATUM	ENTREPRENAD NR			
			2014-08-22	JPSH2			
 VÄSTLÄNKEN GÖTEBORG, E6 ÖSTER-ALMEDAL TILLFÄLLIGT MARKANSPRÅK PLANKARTA			SÖKE	JÄRNVÄGSPLAN			
			TEKNIKPÅRÅDE	TEKNIKÖVERGRIPANDE			
			KM	462+500 - 462+900	SKALA 1:1000		
			RITNINGENS PROJEKT	JPSH2-01-113-00			
			FORMAT	RITNINGENS FÖRVALTNING	BÄLAD 6004		
KONSTRUERAD AV	FASTSTÄLLD AV	DATUM	FORMAT	RITNINGENS FÖRVALTNING	BLAD		
AMBÖLL/SEN	J. JONSSON	2014-12-01	A1		015		
					NÄSTA BL		
					REVIS		

REF: MODELL 01_456-463_P_P KONJEKTIONSLINER VÄSTLÄNKEN
TATORTSKARTA.GSD.08_P_TRV_FASTIGHETSARTAR
MODELL 01_456-463_P_P TEXTER VÄSTLÄNKEN
TATORTSKARTA.GSD.09_P_TRV_FASTIGHETSARTAR
MODELL 01_456-463_P_P GRANSKOR MARKANSPRÅK VÄSTLÄNKEN
MODELL 01_456-463_P_P LANDSKAPNING SERVICE TUNNAR