
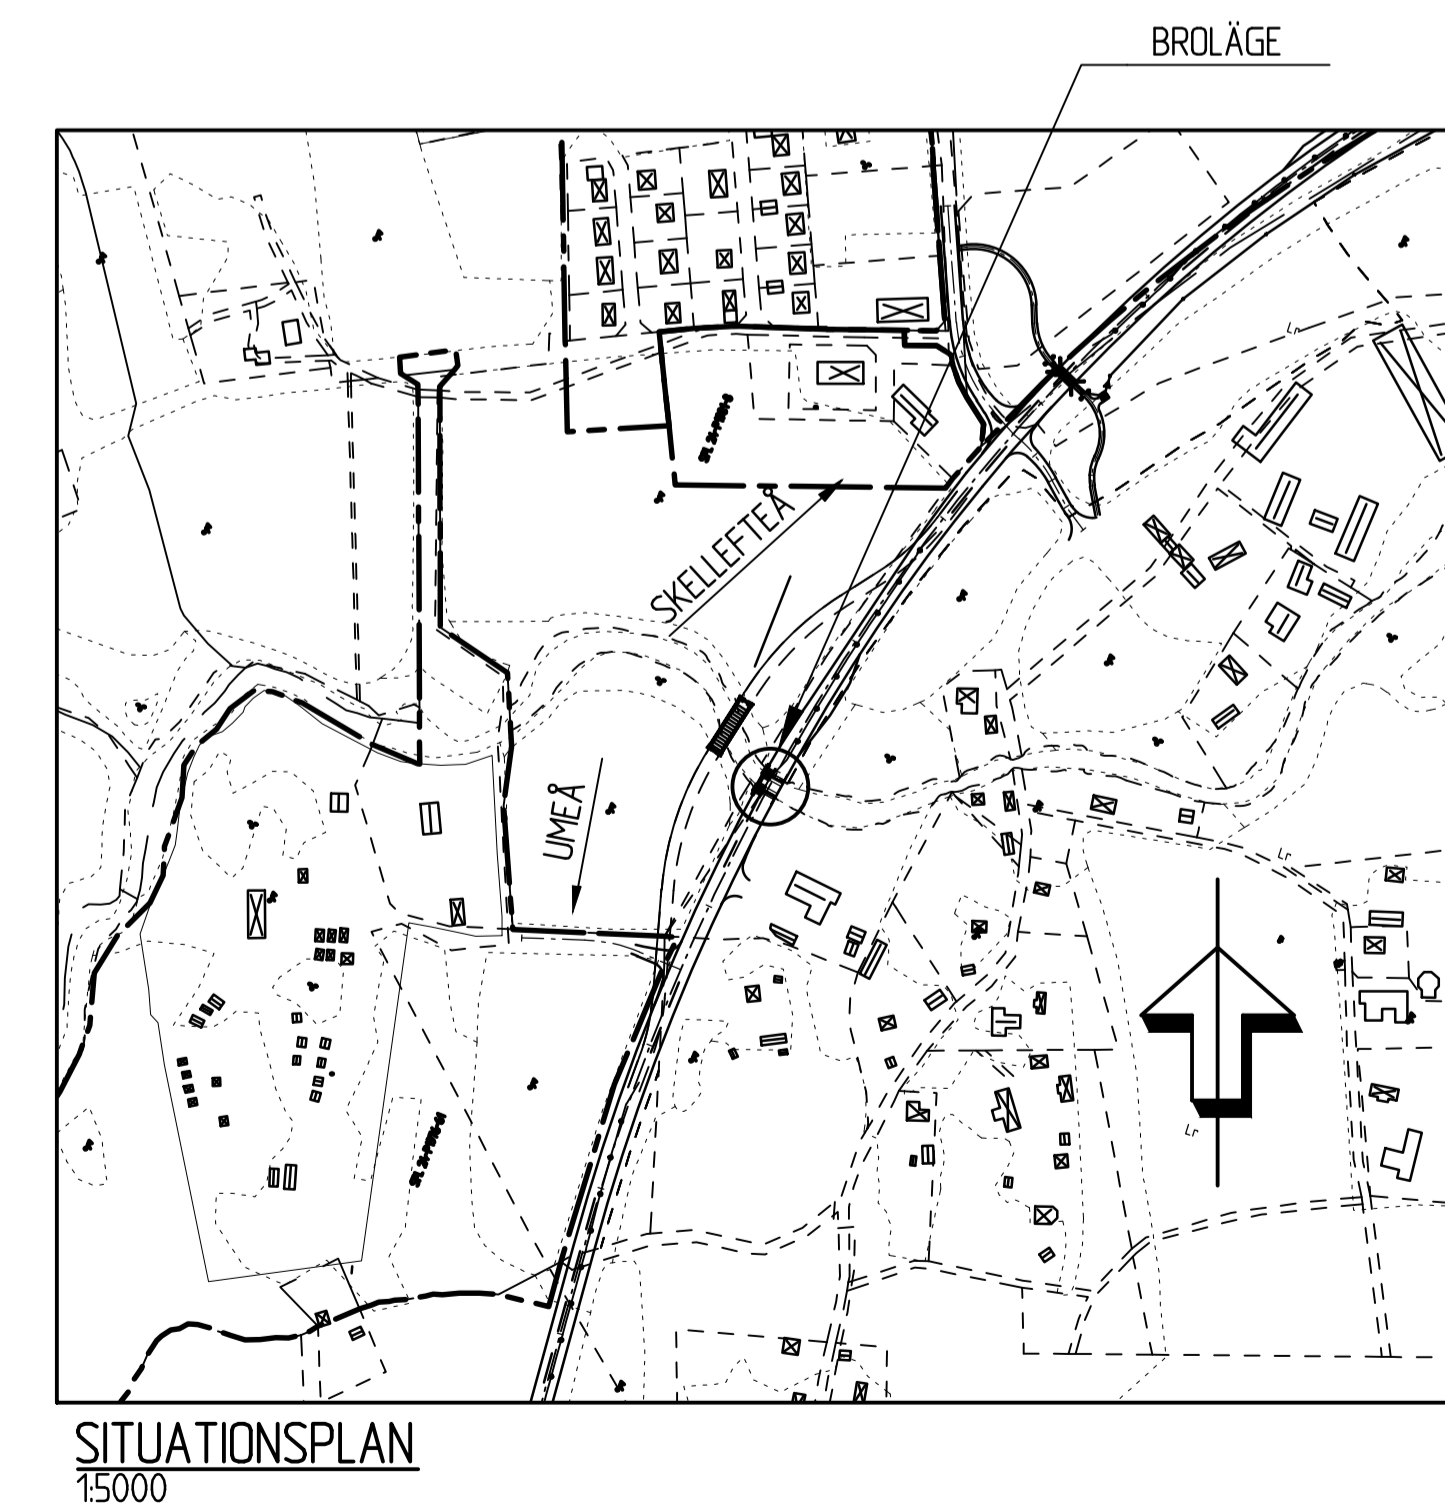


ALLMÄNNA ANVISNINGAR:

BREDDNING AV BEFINTLIG BRÖ SKA UTFORMAS OCH DIMENSIONERAS ENLIGT BRÖUNDERHÅLL (TDOK 2013:04:15) SAMT TEKNISKT PM BRÖ DATERAD 2017-02-01 UPPRÄTTAD AV SWECO.

FIX- OCH MÄTDATA:

SYSTEM I PLAN: SWREF 99 20 15
SYSTEM I HÖJD: RH 2000
FIXPUNKT: ENLIGT SENARE BESKED

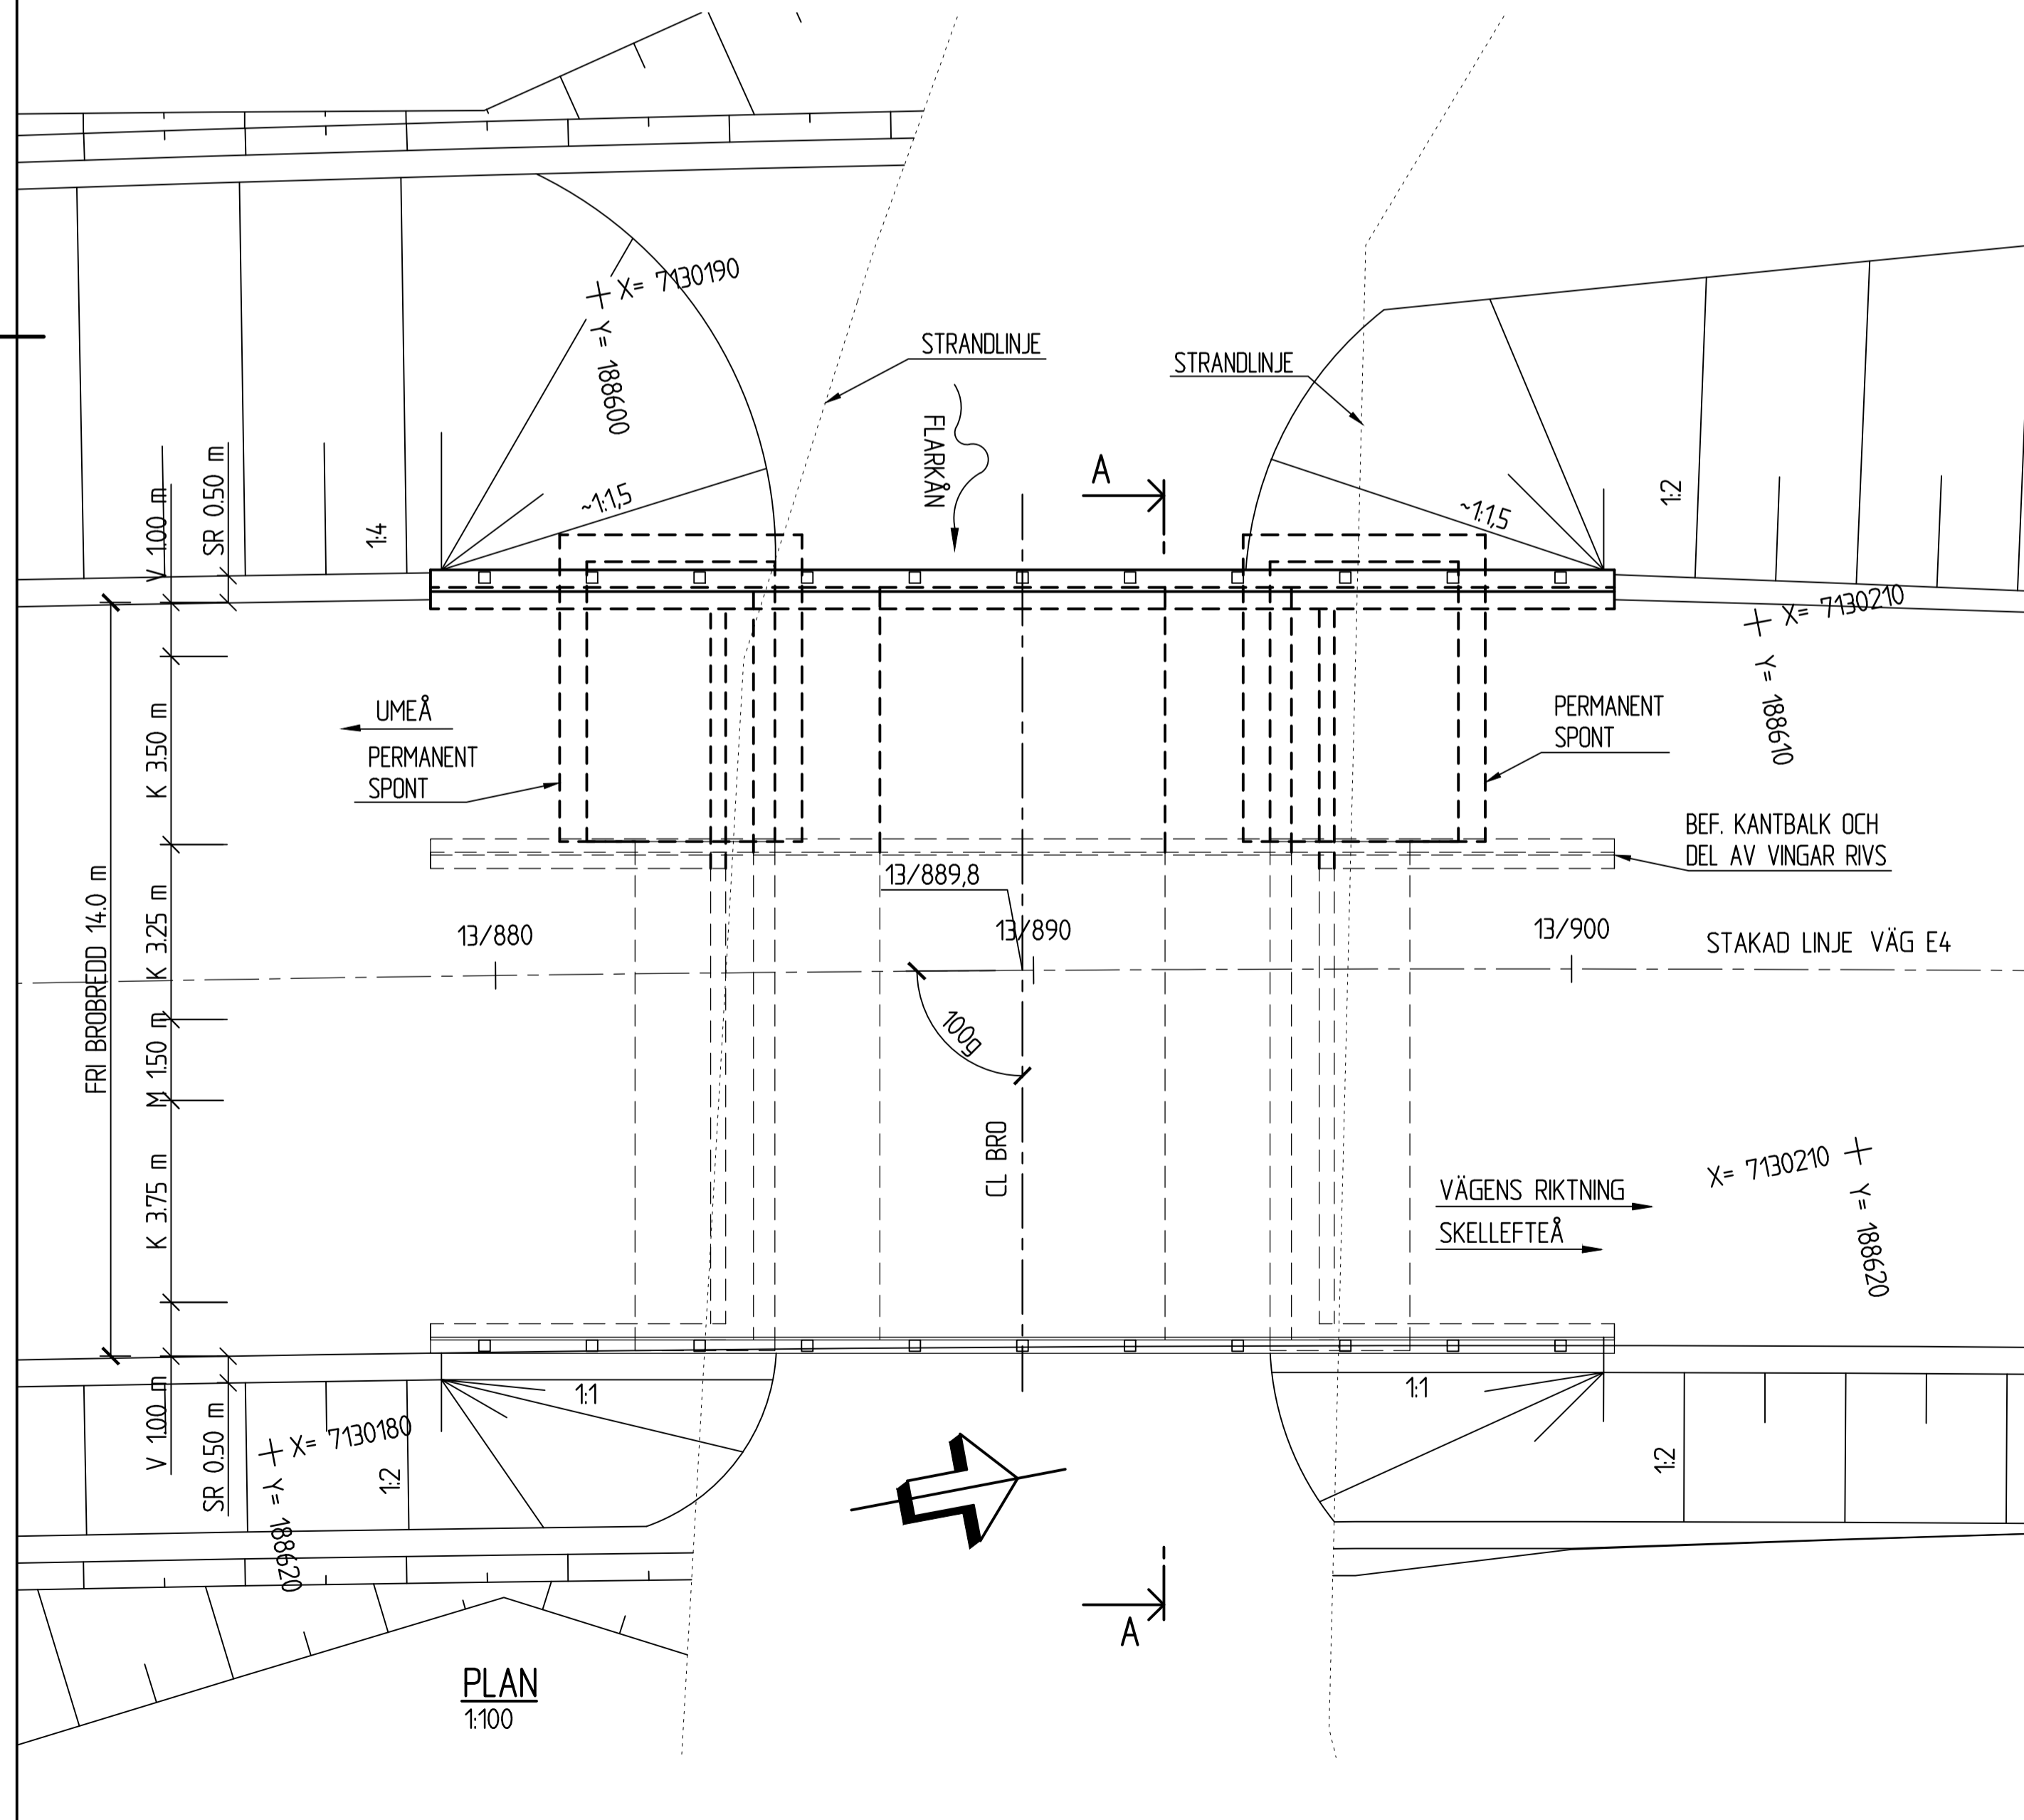

| | | | |
|---------------------------|--|----------------------------|--------------|
| TYP AV PLAN | | VÄGPLAN | |
| GRANSKNINGSSTATUS / SYFTE | | FÖR GRANSKNING | |
| HANDLINGSTYP | | GRANSKNINGSHANDLING | |
| DATUM | 2017-02-01 | LEVERANS / ÄNDRINGS-PM | |
| OBJEKT | VÄG E4 SIKEÅ - YTTERRVIK | | |
| DELOMRÅDE / BANDEL | GUMBODA - GRIMSMARK | | |
| ANLÄGGNINGSDEL | BEFINTLIG BRÖ FLARKÄN | | |
| OBJEKTNUMMER / KM | 880905 | KONSTRUKTIONSNUMMER | 24-126-1(1) |
| BESTÄLLARE | TRAFIKVERKET | LEVERANTÖR | SWECO |
| SKAPAD AV | T. WIKSTROM | UPPDRAGSNUMMER | 2474065 |
| GODKÄND AV | H. ROBERTSON | AVDELNING | CIVIL |
| RITNINGSTYP | FÖRSLAGSSKISS | | |
| TEKNIKOMRÅDE / INNEHÅLL | BRÖ | | |
| BESKRIVNING | BRÖ ÖVER FLARKÄN PÅ VÄG E4 VID ANÅSET KM 13/890 | | |
| SKALA | 1:100 | FORMAT | A1 |
| RITNINGSNUMMER | 3 41 K 20 01 | BLAD | NÄSTA BLAD |
| | | BET | |

SKALA 1:100