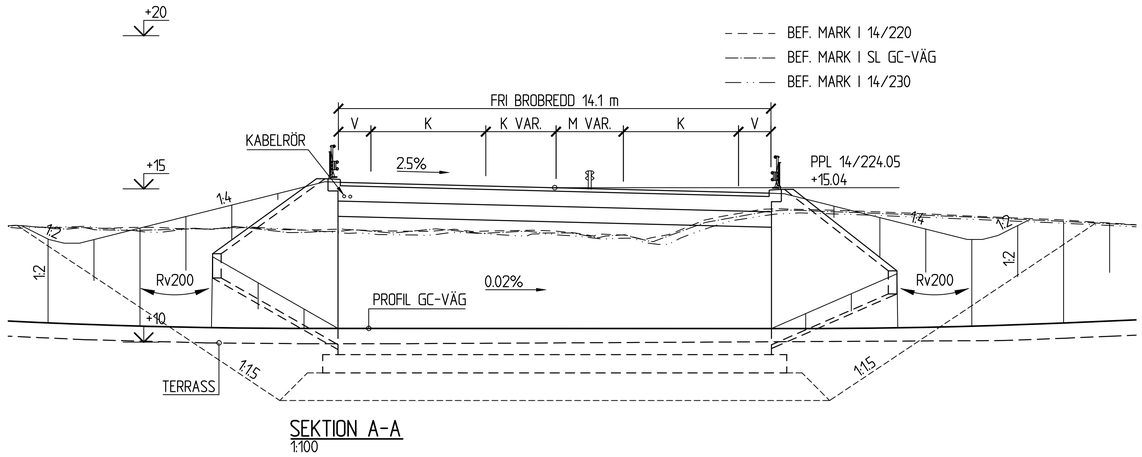

SEKTION A-A
1:100

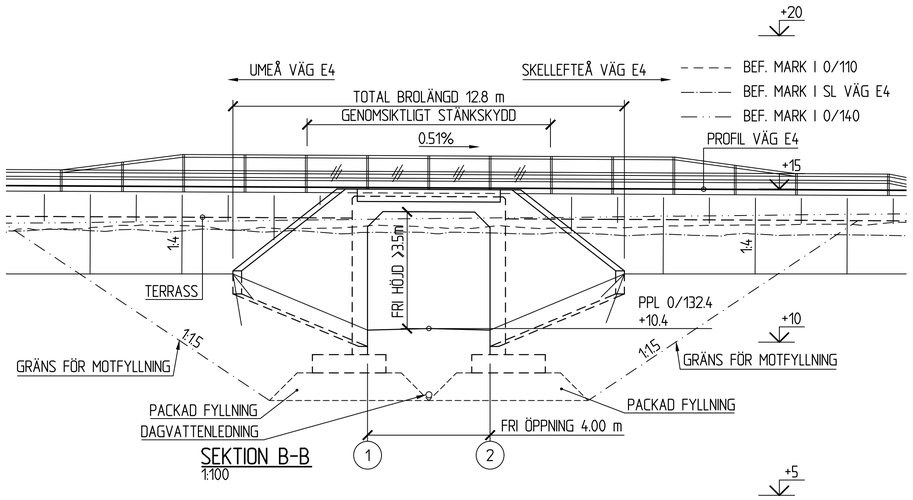

SEKTION B-B
1:100

ALLMÄNNA ANVISNINGAR:

BRON FÖRESLÅS UTFÖRD SOM EN BRO AV TYPEN PLATTRAM MED VINGMURAR OCH SKALL UTFORMAS OCH DIMENSIONERAS ENLIGT TRVK BRO 11 (PUBL. TRV 2011:085) INKLUSIVE SUPPLEMENT 1 (PUBL. TRV 2014/82131) SAMT TEKNISKT PM BRO DATERAD 2017-02-01 UPPRÄTTAD AV SWECO.

FIX- OCH MÄTDATA:
SYSTEM I PLAN: SWEREF 99 20 15
SYSTEM I HÖJD: RH 2000
FIXPUNKT: ENLIGT SENARE BESKED

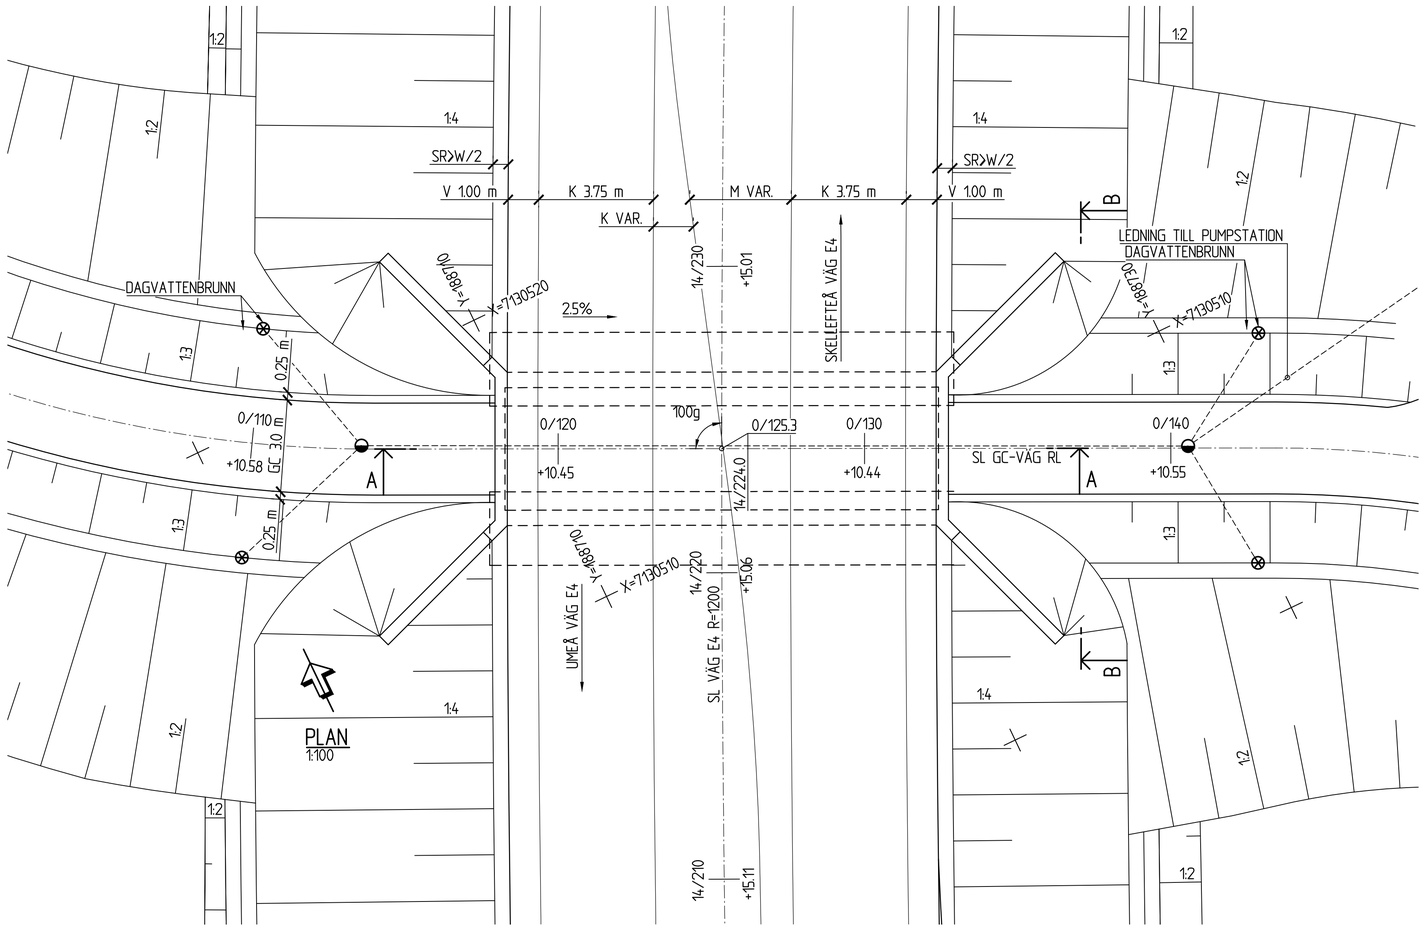

PLAN
1:100

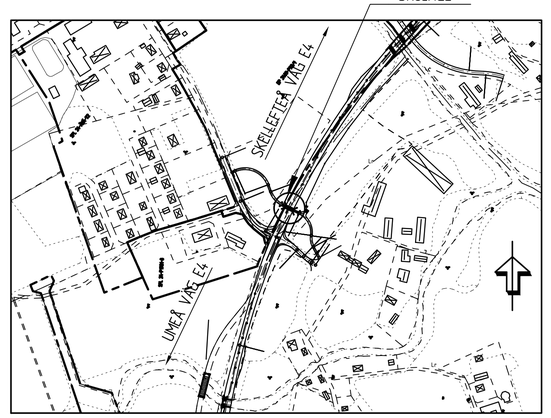

SITUATIONSPLAN
1:5000

SKALA 1:100 0 1 2 3 4 5 6 7 8 9 10 m

TYP AV PLAN	VÄGPLAN
GRANSKNINGSSTATUS / SYFTE	FÖR GRANSKNING
HANDLINGSTYP	GRANSKNINGSHANDLING
DATUM: 2017-02-01	LEVERANS / ÄNDRINGS-PM:
OBJEKT: VÄG E4 SIKEÅ - YTTERVIK	
DELOMRÅDE / BANDEL: GUMBODA - GRIMSMARK	
ANLÄGGNINGSDEL: ÅNÄSET GC-PORT	
OBJEKTNUMMER / KM: 880905	KONSTRUKTIONSNUMMER:
BESTÄLLARE: TRAFIKVERKET	LEVERANTÖR: SWECO
SKAPAD AV: GUSTAV LINDBERG	UPPDRAGSNUMMER: 2474065
GODKÄND AV: HANS ROBERTSON	AVDELNING: CIVIL
RITNINGSTYP: FÖRSLAGSSKISS	
TEKNIKOMRÅDE / INNEHÅLL: BRO	
BESKRIVNING: NY GC-PORT VID ÅNÄSET PÅ VÄG E4 KM 14/224	
SKALA: 1:100	FORMAT: A1
FÖRVALTNINGSNUMMER:	
RITNINGSNUMMER: 3 43 K 20 01	BLAD:
NÄSTA BLAD:	BET:

\\Swecos.se\skl\ALM\PRO.EKT\2473\2474065\000\15_Arbetsmaterial \CAD\Skede_2-Projektering\Gumboda-Grimsmark\VX-Mode\VX3.12001 \\Projekt\VX3x002001 \\T1\Projekt\T3302001 \\VX\Projekt\VX3x002002

Ritmeg \\Swecosen\se\LLM\PRO.EKT\2473\2474065\000\15_Arbetsmaterial \CAD\Skede_2-Projektering\Gumboda-Grimsmark\VX-Mode\VX-3K20010eg Skapat av: Lindberg Gustav 2017 1 02, 15:37