

Technical drawing of a road cross-section showing a bridge and a road profile. The drawing includes dimensions for safety zones, lane width, and road width. Key features include a bridge with a 2.5% slope, a 14m wide overpass, and a 5.25m wide road. The drawing is labeled with 'NYTT VÄGMÅL', 'NYTT VILTSTÄNSSEL', 'KANTREMSA', 'BEF. VÄGMÅL', 'BEF. VÄGBREDD 10.5 M', 'BEF. VÄG E4, BREDD 9 M', 'SR 0.25', 'V 1.0', 'K 3.5', 'MIN 1.5', 'MITTRÄCKE', 'PROFILPLAN', 'BELÄGGNING', 'CL VÄG', 'BREDD 5.25 M', 'SLÄTLUTNING 1:13', and 'NYTT VILTSTÄNSSEL'.

[illegible]

Technical drawing of a road cross-section showing a 12% slope, a 1:10 vertical curve, and dimensions for SR (≥ 0,5), VR (1.00), and a 0,05 offset. The drawing is labeled "ÖVERBYGGNAD" and "Köryta".

SR $\geq W/2$

VR 1.00


Köryta

$\geq 0,3$

0,05

1:10

ÖVERBYGGNAD

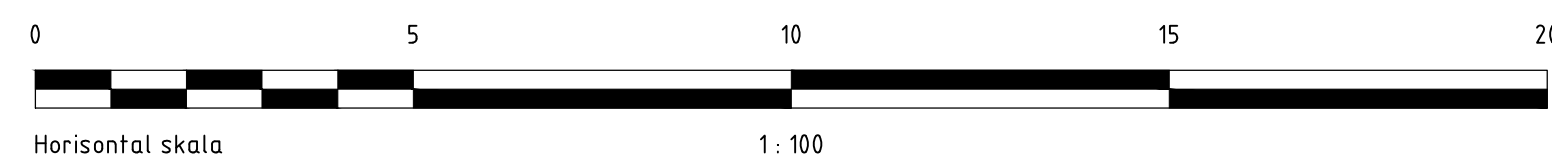

Kantrenska:
2,0m i skogsmark
0,5m vid skermark
0,0m vid tomtmark

Säkerhetszon (fritt från oefftergivliga hinder)
VR 110: $\dot{A}DT \leq 8000 \geq 10 \text{ m} + \text{tillägg för bank 0-4 m eller tillägg för ytterkurva med radie mindre än 1200 m.}$

TYP AV PLAN			
GRANSKNINGSSTATUS/SYFTE			
FÖR GRANSKNING			
GRANSKNINGSHANDLING			
DATUM		LEVERANS / ÄNDRINGS-PM	
2017-02-01			
OBJEKT			
VÅG E4			
SIKEÅ - YTTERVIK			
DELOMRÅDE / BANDEL			
GUMBODA-GRIMSMARK			
ANLÄGGNINGSDEL			
E4			
OBJEKTNUMMER / KM		KONSTRUKTIONSNUMMER	
880904			
BESTÄLLARE		LEVERANTÖR	
 TRAFIKVERKET		SWECO 	
SKAPAD AV		UPPRÖGNINGSNUMMER	
JÖRGEN NORDGREN		2474065	
GODKÄND AV		ÄVDELNING	
HENRIK LÅNG			
RITNINGSTYP			
TYPSEKTION			
TEKNIKOMRÅDE / INNEHÅLL			
VÅGUTFORMNING OCH TRAFIK			
BESKRIVNING			
E4			
UTFORMNING MED RÄCKEN			
SKALA	FORMAT	FÖRVALTNINGSNUMMER	
1:100	A1		
RITINGSNUMMER	BLAD	NÄSTA BLAD	BET
3 01 T 04 01			