


- FÖRKLARINGAR**
- 0/000 OMBYGGD VÄG E4
 - 2 KÖRFÄLT
 - 1 KÖRFÄLT
 - ÖVERGÅNG MELLAN 1 OCH 2 KÖRFÄLT
 - BEFINTLIG VÄG
 - FÖRESLAGNA NYA ENSKILDA VÄGAR
 - ANSLUTNING SOM STÄNGS
 - ANSLUTNING DÄR ENBART INFART MOT HÖGER RESP. UTFART MOT HÖGER ÄR TILLÅTEN
 - BEFINTLIG VÄGTRUMMA SOM RIVS
 - NYA VÄGTRUMMOR
 - TRUMMA SOM FÖRLÄNGS
 - AVRINNINGSPIL
 - NY DJURPORT
 - BEFINTLIG DJURPORT SOM RIVS
 - BEFINTLIGT VÄGOMRÅDE
 - NYTT VILTSTÄNGSEL MED GRIND
 - NYTT VÄGOMRÅDE
 - NY MITTSEPARERING
 - NYTT VÄGRÄCKE
 - FÖRNÄMNING
 - BEFINTLIG FLAGGSTÄNG/ BEL. STOLPE
 - NY PARKERINGSFICKA
 - BEFINTLIG PARKERINGSFICKA
 - NY BUSSHÅLLPLATS
 - TILLFÄLLIG NYTTJANDERÄTT
 - NYTT VÄGOMRÅDE MED INSKRÄNKTT VÄGRÄTT
 - NY GC-VÄG
 - NY GRUSAD STIG BREDD 2M
 - RIVNING VÄG
 - DETALJPLANEGRÄNS
 - FASTIGHETSGRÄNS
 - TRAKTGRÄNS
 - BEF. HÖGSPÄNNINGSLEDNING
 - BEF. EL-LEDNING
 - BEF. OPTO-KABEL
 - BEF. VATTENLEDNING
 - BEF. SPILLVATTENLEDNING
 - BEF. DAGVATTENLEDNING
 - NY DAGVATTENLEDNING
 - TVÄRSEKTIONSLINJE

COORDINATSYSTEM
 PLANSYSTEM: SWEREF 99 20 15
 HÖJDSYSTEM: RH 2000

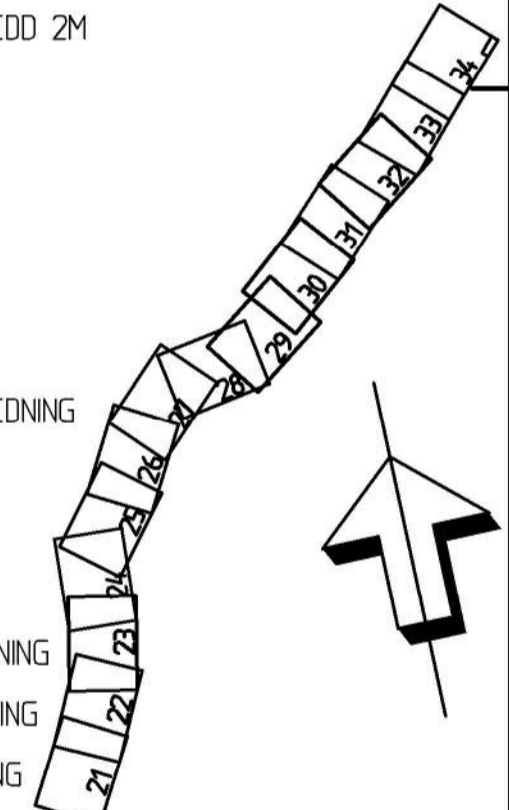

0 50 100 150 200 250
 Horisontal skala 1:2000

VÄGPLAN		
GRANSKNINGSSTATUS / SVYFTE		
FÖR GRANSKNING		
HANDLINGSTYP		
GRANSKNINGSHANDLING		
DATUM	LEVERANS / ÄNDRINGS-PM	
2017-02-01		
OBJEKT		
VÄG E4		
SIKEÅ - YTTERVIK		
DELOMRÅDE / BANDEL		
GUMBODA - GRIMSMARK		
ANLÄGGNINGSDEL		
E4		
OBJEKTNUMMER / KM	KONSTRUKTIONSNUMMER	
880905		
BESTÄLLARE	LEVERANTÖR	
TRAFIKVERKET	SWECO	
SKAPAD AV	UPPRAGSNUMMER	
JÖRGEN NORDGREN	2474065	
GODKÄND AV	AVDELNING	
HENRIK LÅNG		
RITNINGSTYP		
ILLUSTRATIONSKARTOR		
TEKNIKOMRÅDE / INNEHÅLL		
VÄGUTFORMNING OCH TRAFIK		
BESKRIVNING		
KM 19/600 - 20/700		
SKALA	FORMAT	FÖRVALTNINGSNUMMER
1:2000	A1	
RITNINGSNUMMER	BLAD	NÄSTA BLAD
3 01 T 02 30		