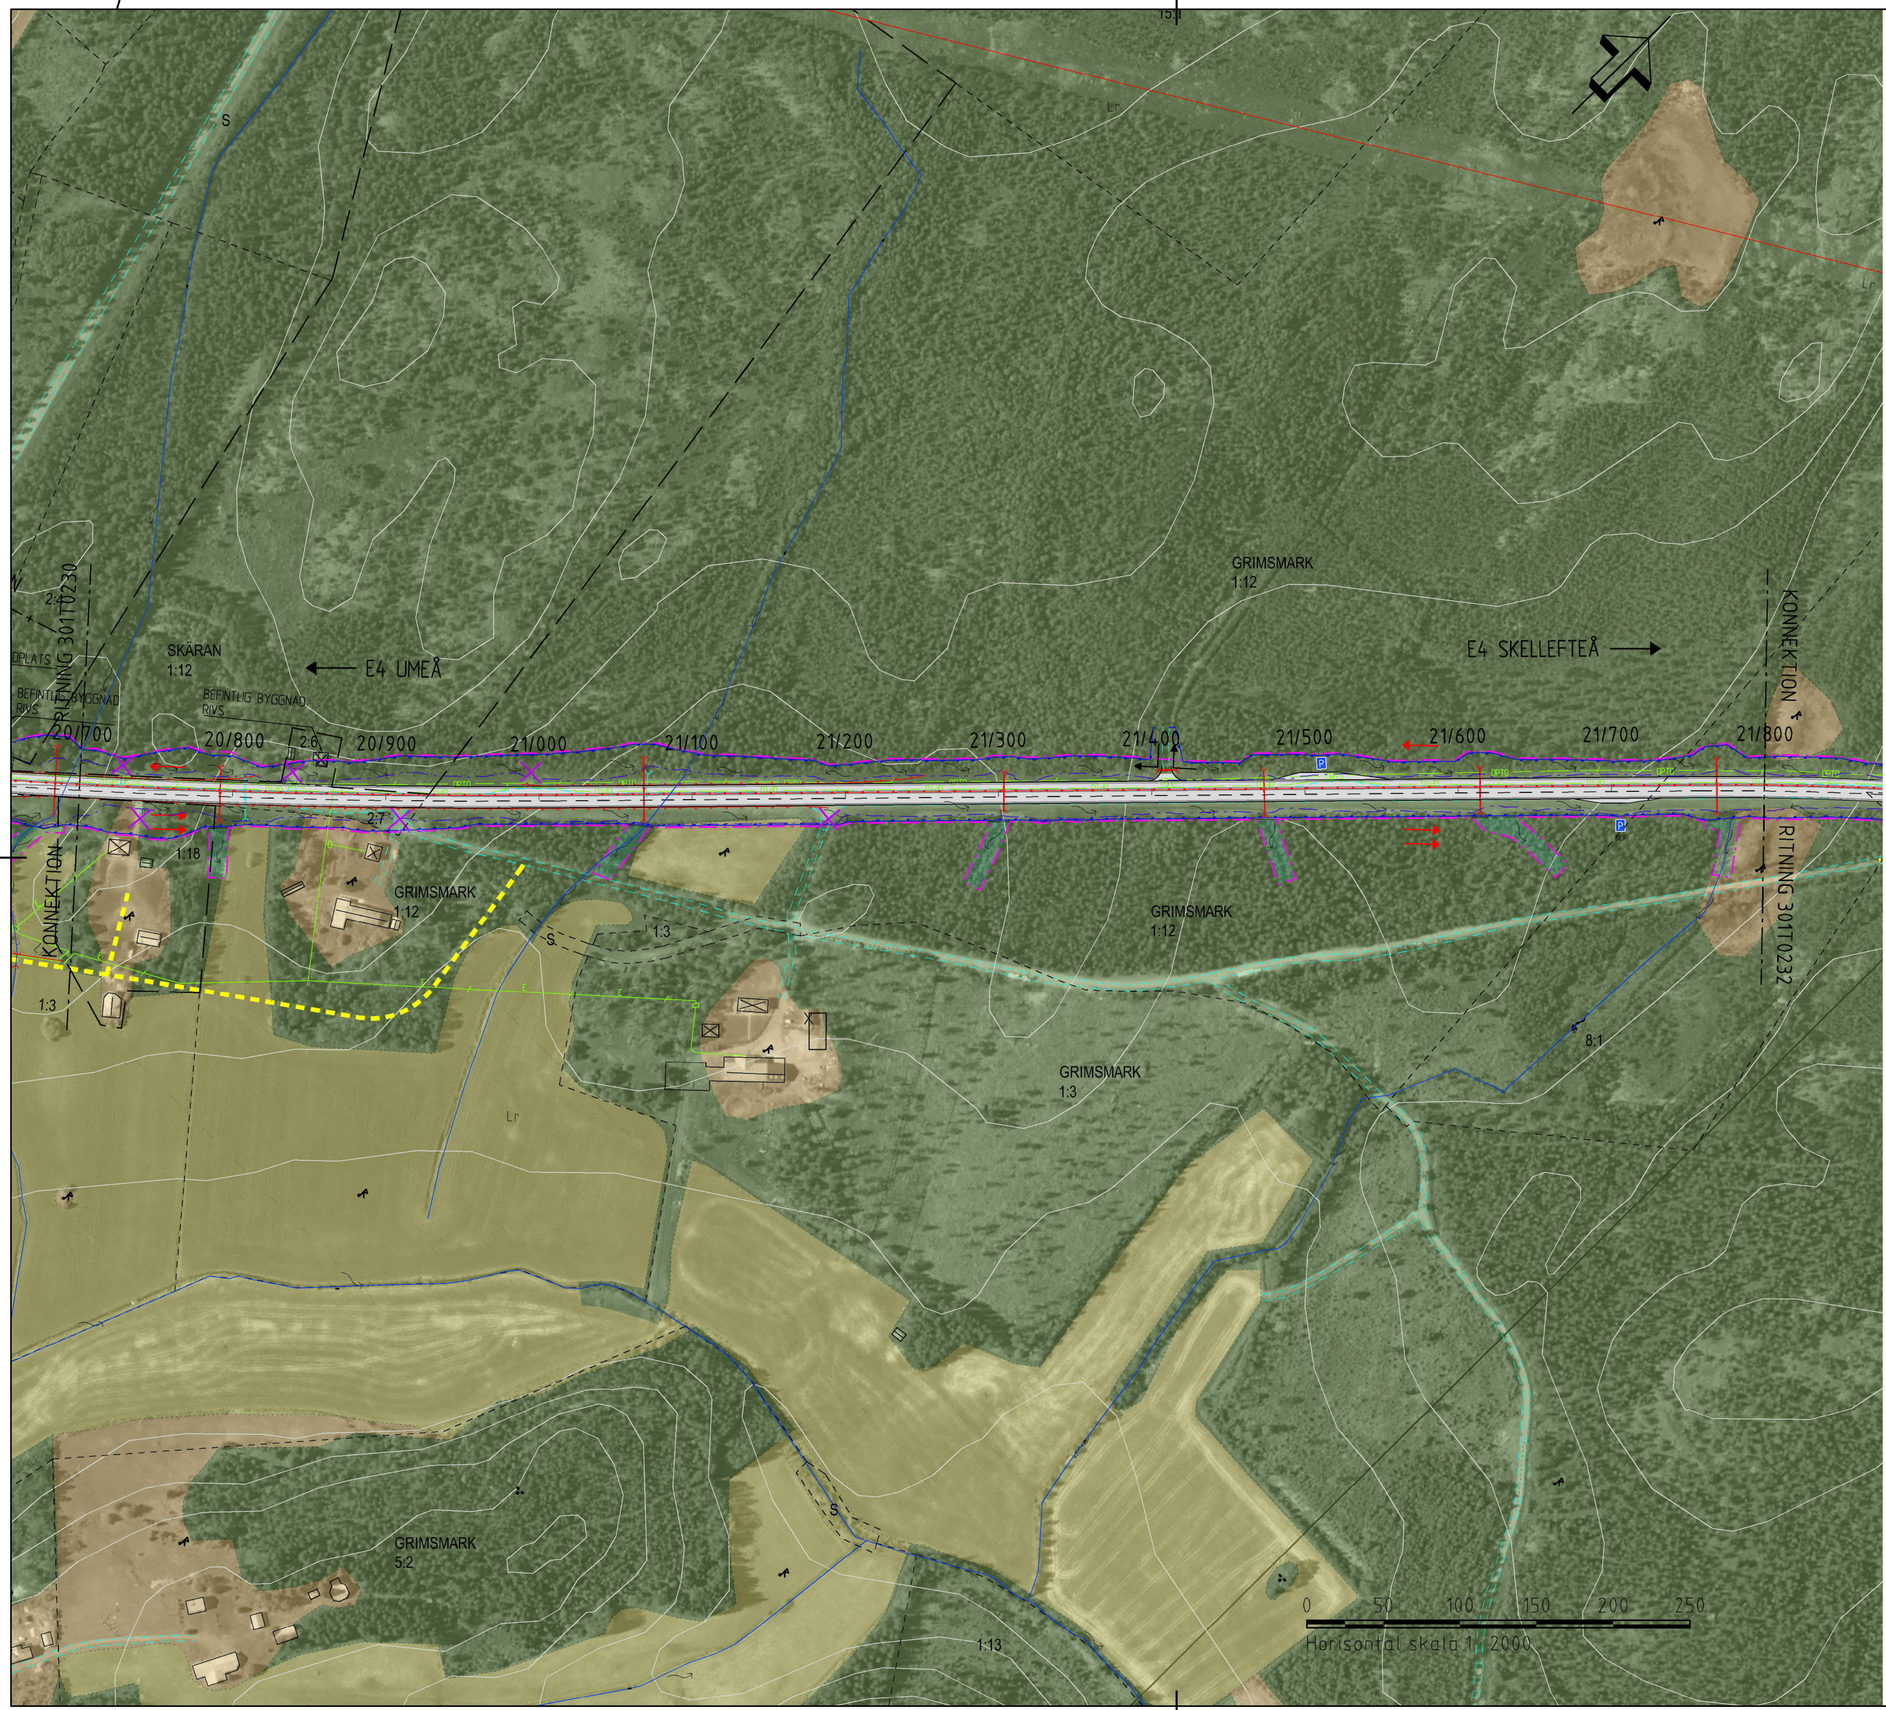

FÖRKLARINGAR

0/000

- OMBYGGD VÄG E4
- 2 KÖRFÄLT
- 1 KÖRFÄLT
- VX ÖVERGÅNG MELLAN 1 OCH 2 KÖRFÄLT
- BEFINTLIG VÄG
- FÖRESLAGNA NYA ENSKILDA VÄGAR
- ANSLUTNING SOM STÄNGS
- ANSLUTNING DÄR ENBART INFART MOT HÖGER RESP UTFART MOT HÖGER ÄR TILLÅTEN
- BEFINTLIG VÄGTRUMMA SOM RIVS
- NYA VÄGTRUMMOR
- TRUMMA SOM FÖRLÄNGS
- AVRINNINGSPIL
- NY DJURPORT
- BEFINTLIG DJURPORT SOM RIVS
- BEFINTLIGT VÄGOMRÅDE
- NYTT VILTSTÄNGSEL MED GRIND
- NYTT VÄGOMRÅDE
- NY MITTSEPARERING
- NYTT VÄGRÄCKE
- FORNLÄMNING
- BEFINTLIG FLAGGSTÅNG/ BEL STOLPE
- P NY PARKERINGSFICKA
- P BEF BEFINTLIG PARKERINGSFICKA
- HPL NY BUSSHÅLLPLATS
- TILLFÄLLIG NYTTJANDERÄTT
- NYTT VÄGOMRÅDE MED INSKRÄNKT VÄGRÄTT
- NY GC-VÄG
- NY GRUSAD STIG BREDD 2M
- RIVNING VÄG
- DETALJPLANEGRÄNS
- FASTIGHETSGRÄNS
- TRAKTGRÄNS
- HSP BEF. HÖGSPÄNNINGSLEDNING
- E BEF. EL-LEDNING
- OPTO BEF. OPTO-KABEL
- BEF. VATTENLEDNING
- BEF. SPILLVATTENLEDNING
- BEF. DAGVATTENLEDNING
- X/XXX X/XXX NY DAGVATTENLEDNING TVÄRSEKTIONSLINJE

KOORDINATSYSTEM
PLANSYSTEM: SWEREF 99 20 15
HÖJDSYSTEM: RH 2000

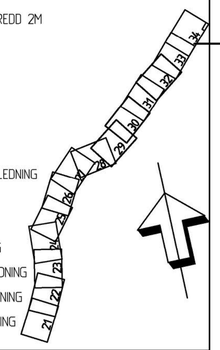

TYP AV PLAN	VÄGPLAN
GRANSKNINGSSTATUS / SYFTE	FÖR GRANSKNING
HANDLINGSTYP	GRANSKNINGSHANDLING
DATUM	2017-02-01
LEVERANS / ÄNDRINGS-PM	
OBJEKT	VÄG E4 SIKEÅ - YTTERVIK
DELOMRÅDE / BANDEL	GUMBODA - GRIMSMARK
ANLÄGGNINGSDEL	E4
OBJEKTNUMMER / KM	880905
KONSTRUKTIONSNUMMER	
BESTÄLLARE	TRAFIKVERKET
LEVERANTÖR	SWECO
SKAPAD AV	JÖRGEN NORDGREN
UPPDRAGSNUMMER	2474065
GODKÄND AV	HENRIK LÅNG
AVDELNING	
RITNINGSTYP	ILLUSTRATIONSKARTOR
TEKNIKOMRÅDE / INNEHÅLL	VÄGUTFORMNING OCH TRAFIK
BESKRIVNING	KM 20/700 - 21/800
SKALA	1:2000
FORMAT	A1
FÖRVALTNINGSNUMMER	
RITNINGSNUMMER	3 01 T 02 31
BLAD	
NÄSTA BLAD	
BET	

FIL: P:\2473\2474065\000\15_ARBETSMATERIAL CAD\SKEDE_2-PROJEKTERING\GUMBODA-GRIMSMARK\T\RITDEF\301T0231.DWG PLOTTAD: 2017-02-13 14:00 AV ANVÄNDARE SEHELA