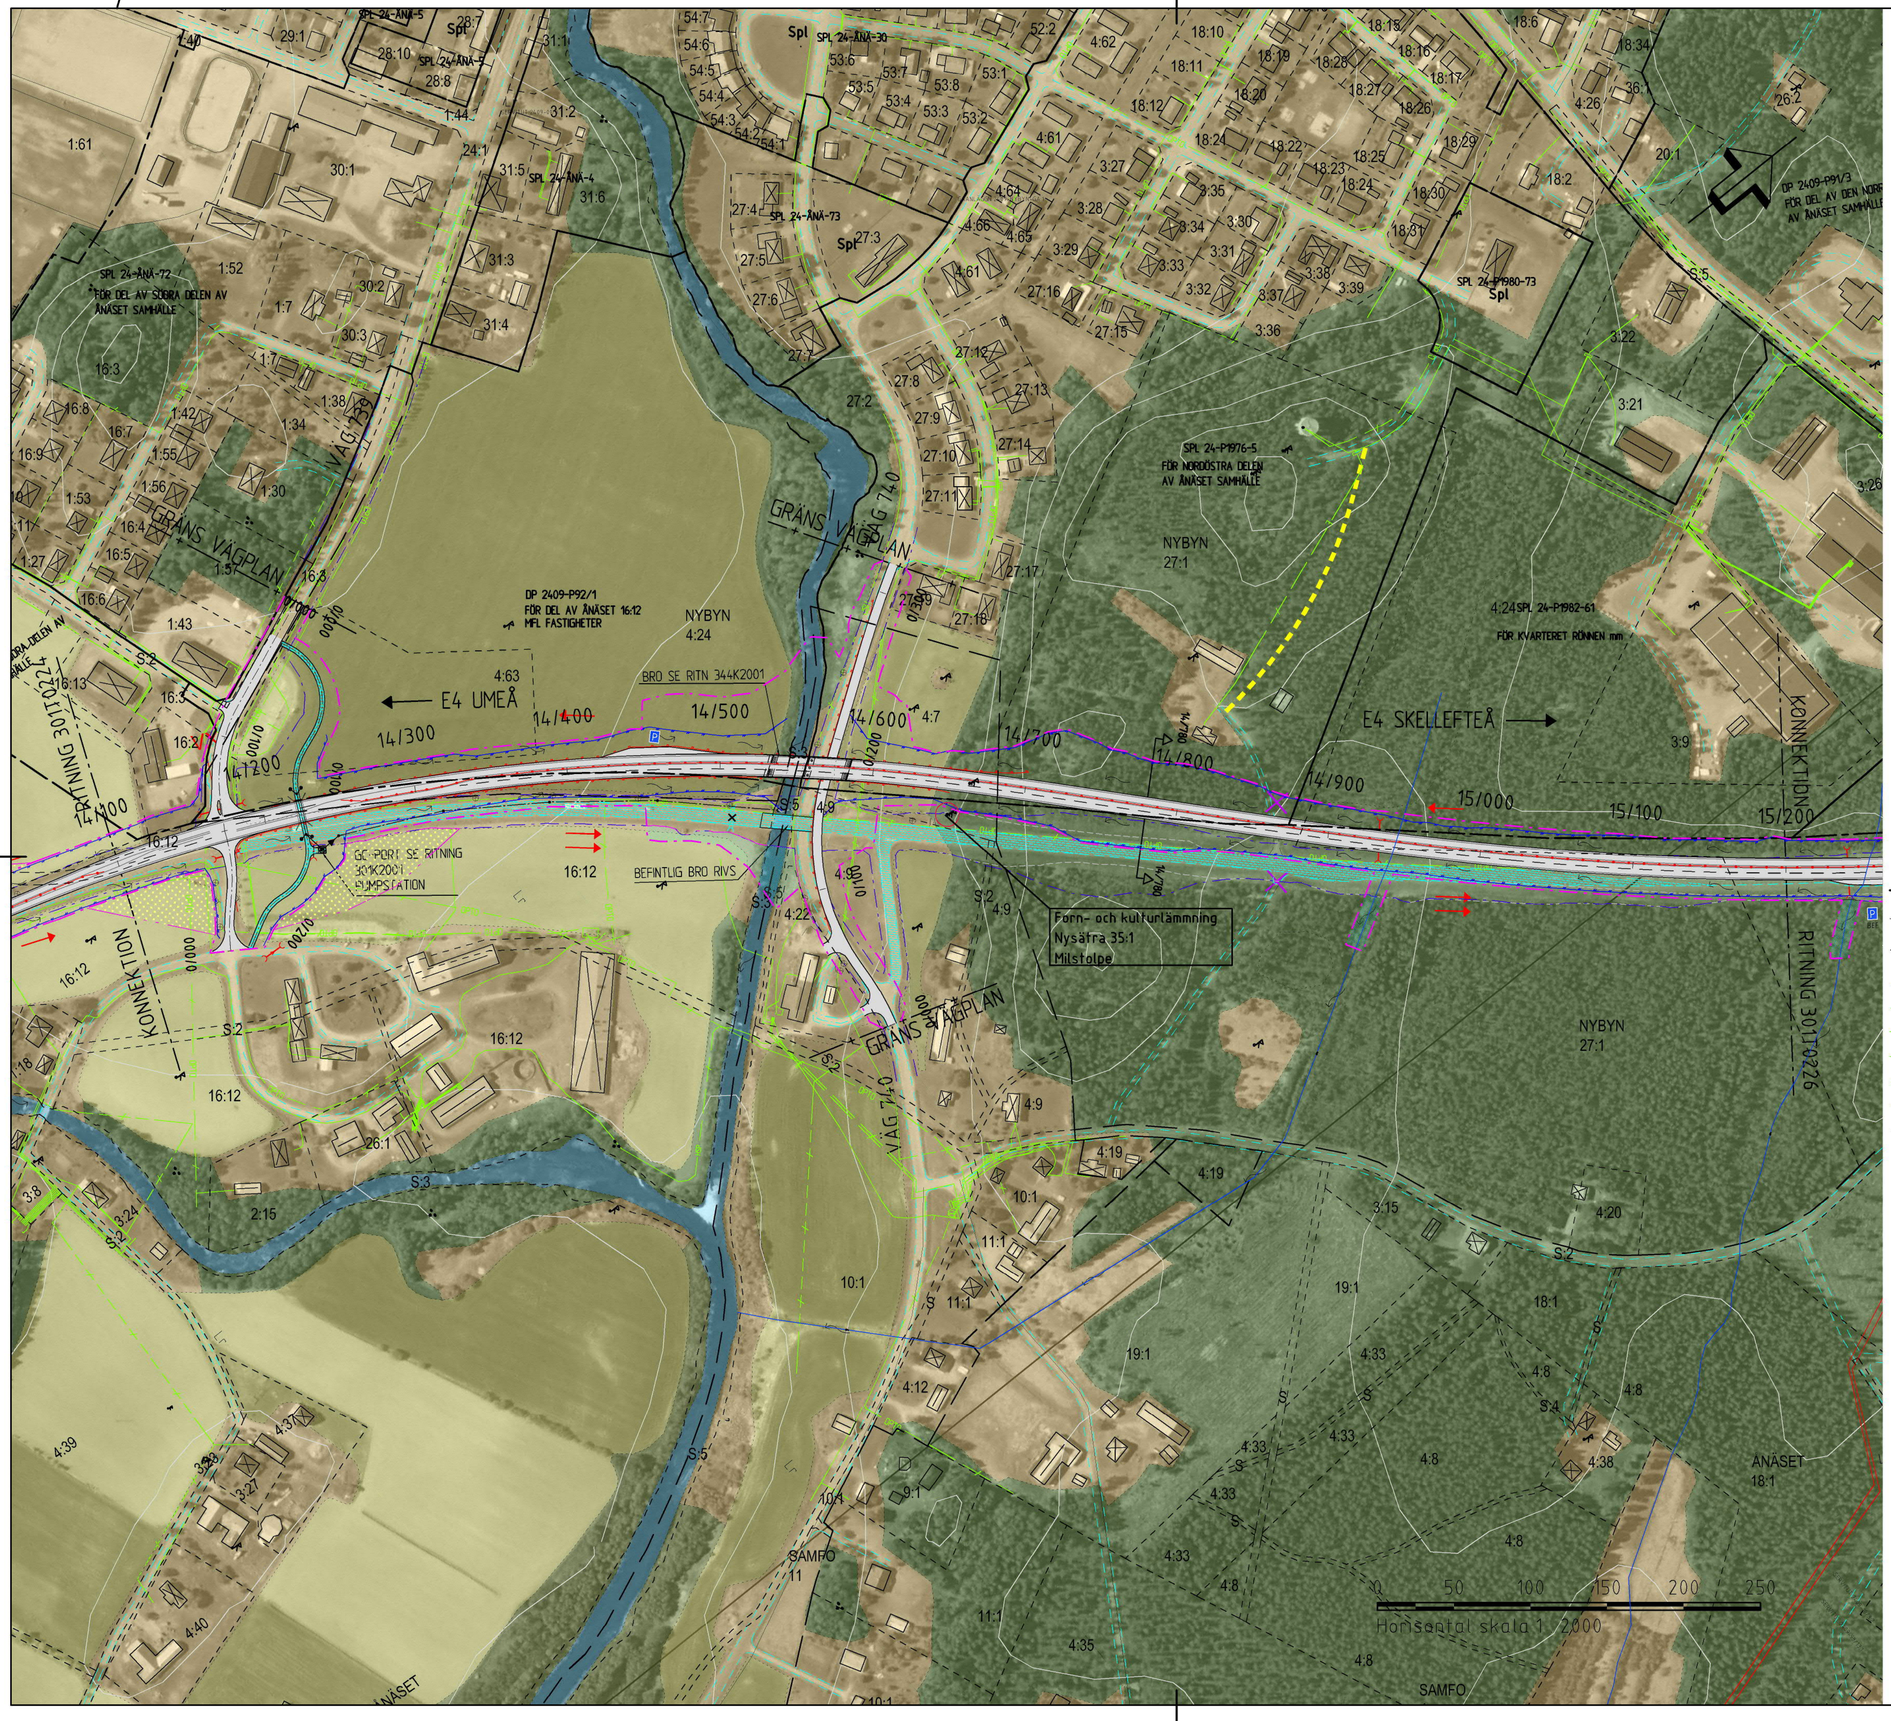

FÖRKLARINGAR

- 0/000
- OMBYGGD VÄG E4
- 2 KÖRFÄLT
- 1 KÖRFÄLT
- VX — ÖVERGÅNG MELLAN 1 OCH 2 KÖRFÄLT
- BEFINTLIG VÄG
- FÖRESLAGNA NYA ENSKILDA VÄGAR
- ANSLUTNING SOM STÄNGS
- ANSLUTNING DÄR ENBART INFART MOT HÖGER RESP UTFART MOT HÖGER ÄR TILLÅTEN
- BEFINTLIG VÄGTRUMMA SOM RIVS
- NYA VÄGTRUMMOR
- TRUMMA SOM FÖRLÄNGS
- AVRINNINGSPIL
- NY DJURPORT
- BEFINTLIG DJURPORT SOM RIVS
- BEFINTLIGT VÄGOMRÅDE
- NYTT VILTSTÄNGSEL MED GRIND
- NYTT VÄGOMRÅDE
- NY MITTSEPARERING
- NYTT VÄGRÄCKE
- FORNLÄMNING
- BEFINTLIG FLAGGSTÅNG/ BEL STOLPE
- P — NY PARKERINGSFICKA
- P BEF — BEFINTLIG PARKERINGSFICKA
- HPL — NY BUSSHÅLLPLATS
- TILLFÄLLIG NYTTJANDERÄTT
- NYTT VÄGOMRÅDE MED INSKRÄNKT VÄGRÄTT
- NY GC-VÄG
- NY GRUSAD STIG BREDD 2M
- RIVNING VÄG
- DETALJPLANEGRÄNS
- FASTIGHETSGRÄNS
- TRAKTGRÄNS
- HSP — BEF. HÖGSPÄNNINGSLEDNING
- E — BEF. EL-LEDNING
- OPTO — BEF. OPTO-KABEL
- BEF. VATTENLEDNING
- BEF. SPILLVATTENLEDNING
- BEF. DAGVATTENLEDNING
- NY DAGVATTENLEDNING
- X/XXX — X/XXX — TVÄRSEKTIONSLINJE

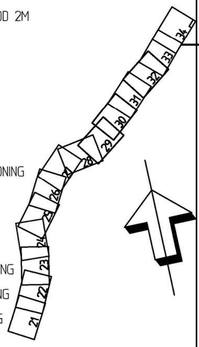

KOORDINATSYSTEM
PLANSYSTEM: SWEREF 99 20 15
HÖJDSYSTEM: RH 2000

TYP AV PLAN	VÄGPLAN
GRANSKNINGSSTATUS / SYFTE	FÖR GRANSKNING
HANDLINGSTYP	GRANSKNINGSHANDLING
DATUM: 2017-02-01	LEVERANS / ÄNDRINGS-PM:
OBJEKT: VÄG E4 SIKEÅ - YTTERVIK	
DELOMRÅDE / BANDEL: GUMBODA - GRIMSMARK	
ANLÄGGNINGSDEL: E4	
OBJEKTNUMMER / KM: 880905	KONSTRUKTIONSNUMMER:
BESTÄLLARE: TRAFIKVERKET	LEVERANTÖR: SWECO
SKAPAD AV: JÖRGEN NORDGREN	UPPDRAGSNUMMER: 2474065
GODKÄND AV: HENRIK LÄNG	AVDELNING:
RITNINGSTYP: ILLUSTRATIONSKARTOR	
TEKNIKOMRÅDE / INNEHÅLL: VÄGUTFORMNING OCH TRAFIK	
BESKRIVNING: KM 14/100 - 15/200	
SKALA: 1:2000	FORMAT: A1
FÖRVALTNINGSNUMMER:	
RITNINGSNUMMER: 3 01 T 02 25	BLAD: NÄSTA BLAD: BET:

FIL: P:\247\247x\7x\60\V01\SL_ARBETSMATERIAL CAD\GEOTEKNIK_2-PROJEKTERING\GUMBODA-GRIMSMARK\13\RITEP-301T0225DWG PLOTTAD: 2017-02-13 15:54 AV ANVÄNDARE SEKLA