


- 0/000 FÖRKLARINGAR**
- OMBYGGD VÄG E4
 - 2 KÖRFÄLT
 - 1 KÖRFÄLT
 - ÖVERGÅNG MELLAN 1 OCH 2 KÖRFÄLT
 - BEFINTLIG VÄG
 - FÖRESLAGNA NYA ENSKILDA VÄGAR
 - ANSLUTNING SOM STÅNGS
 - ANSLUTNING DÄR ENBART INFART MOT HÖGER RESP. UTFART MOT HÖGER ÄR TILLÅTEN
 - BEFINTLIG VÄGTRUMMA SOM RIVS
 - NYA VÄGTRUMMOR
 - TRUMMA SOM FÖRLÅNGS
 - AVRINNINGSPIL
 - NY DJURPORT
 - BEFINTLIG DJURPORT SOM RIVS
 - BEFINTLIGT VÄGOMRÅDE
 - NYTT VILTSTÅNGSEL MED GRIND
 - NYTT VÄGOMRÅDE
 - NY MITTSEPARERING
 - NYTT VÄGRÄCKE
 - FÖRNÄMNING
 - BEFINTLIG FLAGGSTÅNG/ BEL STOLPE
 - NY PARKERINGSFICKA
 - BEFINTLIG PARKERINGSFICKA
 - NY BUSHÅLLPLATS
 - TILLFÄLLIG NYTTJANDERÄTT
 - NYTT VÄGOMRÅDE MED INSKRÄNKT VÄGRÄTT
 - NY GC-VÄG
 - NY GRUSAD STIG BREDD 2M
 - RIVNING VÄG
 - DETALJPLANEGRÄNS
 - FASTIGHETSGRÄNS
 - TRAKTGRÄNS
 - BEF. HÖGSPÄNNINGSLEDNING
 - BEF. EL-LEDNING
 - BEF. OPTO-KABEL
 - BEF. VATTENLEDNING
 - BEF. SPILLVATTENLEDNING
 - BEF. DAGVATTENLEDNING
 - NY DAGVATTENLEDNING TVÄRSEKTIONSLINJE

KOORDINATSYSTEM
 PLANSYSTEM: SWEREF 99 20 15
 HÖJDSYSTEM: RH 2000

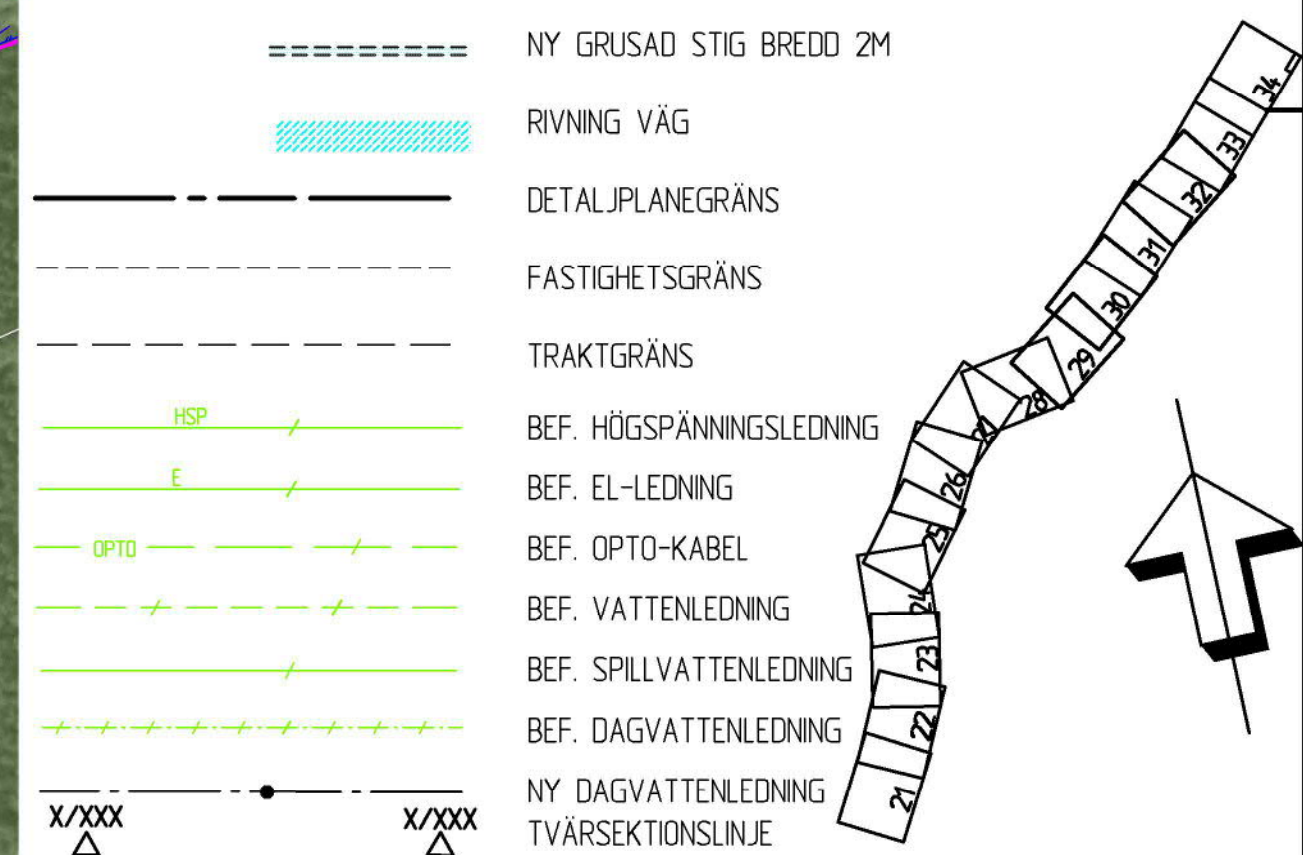

VÄGPLAN	
GRANSKNINGSSTATUS/SYFTE	
FÖR GRANSKNING	
GRANSKNINGSHANDLING	
DATUM 2017-02-01	LEVERANS / ÄNDRINGS-PM
OBJEKT VÄG E4 SIKEÅ - YTTERVIK	
DELOMRÅDE / BANDEL GUMBODA - GRIMSMARK	
ANLÄGGNINGSDEL E4	
OBJEKTNUMMER / KM 880905	KONSTRUKTIONSNUMMER
BESTÄLLARE TRAFIKVERKET	LEVERANTÖR SWECO
SKAPAD AV JÖRGEN NORDGREN	LIPPRAGSNUMMER 2474065
GRANSKAD AV HENRIK LÅNG	ÄRDELNING
RITNINGSTYP ILLUSTRATIONSKARTOR	
TEKNIKOMRÅDE / INNEHÅLL VÄGUTFORMNING OCH TRAFIK	
BESKRIVNING KM 17/400 - 18/500	
SKALA 1:2000	FÖRÅT A1
RITNINGSNUMMER 3 01 T 02 28	FÖRVALTNINGSNUMMER
BLAD	NÄSTA BLAD
BET	

FL_P1\2017\20170205\0005_VÄJARETS_MATERIAL_E4\SIKEÅ_E4-PROJEKTERING\GUMBODA-GRIMSMARK\1\UTRIFTER\301T0228\BILDNING_FLITAD_2017-02-13_1857_AV_AWINDAHE_SHEILA