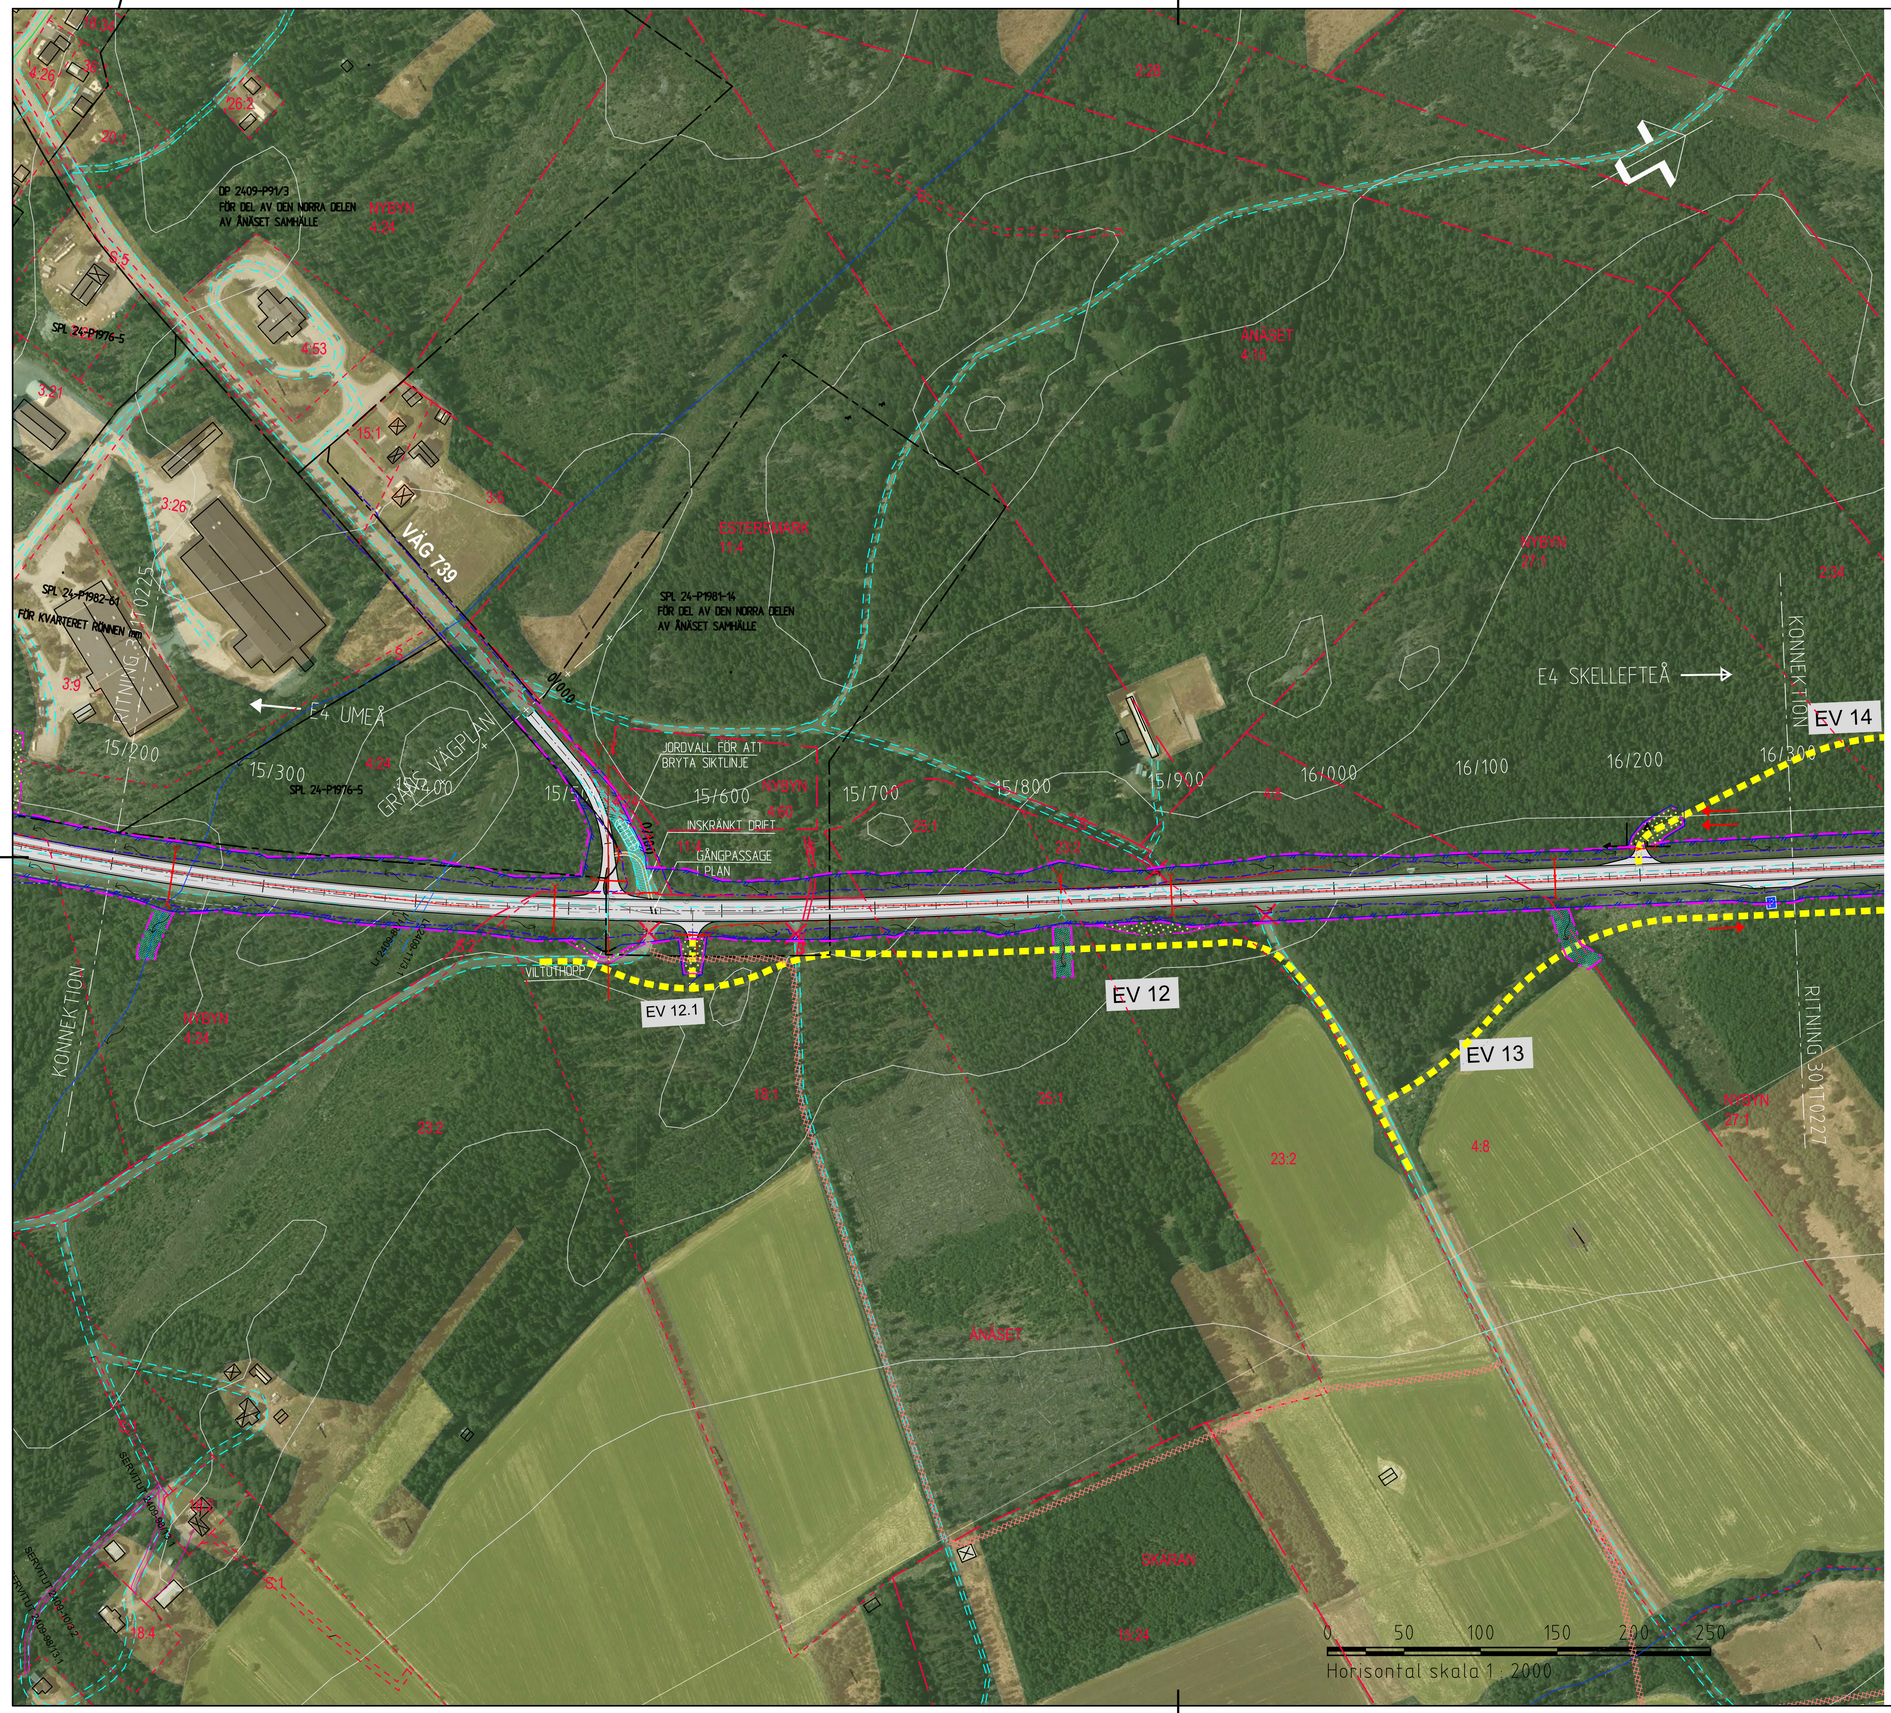

TECKENFÖRKLARING

- 0/000
- OMBYGGD E4
- 2 KÖRFÄLT
- 1 KÖRFÄLT
- ÖVERGÅNG MELLAN 1 OCH 2 KÖRFÄLT
- BEF. VÄG
- FÖRSLAG NYA ENSKILDA VÄGAR
- ANSLUTNING SOM STÄNGS
- ANSLUTNING DÄR ENBART INFART MOT HÖGER RESPEKTIVE UTFART MOT HÖGER ÄR TILLÅTEN
- BEF. VÄGTRUMMA SOM RIVS
- NYA VÄGTRUMMOR
- TRUMMA SOM FÖRLÄNGS
- AVRINNINGSPIL
- NY DJURPORT
- BEF. DJURPORT SOM RIVS
- BEF. DAGVATTENLEDNING
- BEF. VÄGOMRÅDE
- NYTT VILTSTÄNGSEL MED GRIND
- NYTT VÄGOMRÅDE
- NYTT MITTRÄCKE
- NYTT VÄGRÄCKE
- NY BULLERSKÄRM
- BIOTOPSKYDDADE DIKEN
- BIOTOPSKYDDAD ALLÉ
- BEF. DIKNINGSFÖRETAG
- FORNLÄMNING
- BEF. FLAGGSTÅNG / BEL STOPLE
- P NY PARKERINGSFICKA
- HPL NY BUSSHÅLLSPLATS
- TILLFÄLLIG NYTTJANDERÄTT
- NYTT VÄGOMRÅDE MED INSKRÄNKT VÄGRÄTT
- NY GC-VÄG
- NY GRUSAD GÅNGSTIG, BREDD 2M
- RIVNING BEF. VÄG
- DETALJPLANEGRÄNS
- 24:1 FASTIGHETSBETECKNING OCH FASTIGHETSGRÄNS
- GUMBODA TRAKTNAMN OCH TRAKTGRÄNS
- NY DAGVATTENLEDNING
- X/XXX X/XXX TVÄRSEKTIONSLINJE
- ANGRÄNSANDE JÄRNVÄGSPLAN NORRBOTNIABANAN
- SERVICEVÄGAR FÖR NORRBOTNIABANAN (INGÅR EJ I VÄGPLAN)
- XXXX-XX/XX.X BEFINTLIGT SERVITUT
- TRAKTNAMN GA:X GEMENSAMHETSANLÄGGNING
- Lr XX-XXX-X LEDNINGSRÄTT
- BEF. SKOTERLED

KOORDINATSYSTEM

PLANSYSTEM: SWEREF99 20 15
HÖJDSYSTEM: RH2000

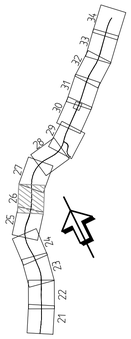

TYP AV PLAN
VÄGPLAN

GRANSKNINGSSTATUS / SYFTE
.

HANDLINGSTYP
GRANSKNINGSHANDLING

DATUM	LEVERANS / ÄNDRINGS-PM
2020-09-30	

OBJEKT
VÄG E4
SIKEÅ - YTTERVIK

DELOMRÅDE / BANDEL
GUMBODA - GRIMSMARK

ANLÄGGNINGSDEL
E4

OBJEKTNUMMER / KM	KONSTRUKTIONSNUMMER
158629	

BESTÄLLARE	LEVERANTÖR
TRAFIKVERKET	SWECO

SKAPAD AV	UPPDRAGSNUMMER
JÖRGEN NORDGREN	2474065
GODKÄND AV	AVDELNING
MAGNUS GUNNARSSON	CIVIL

RITNINGSTYP
ILLUSTRATIONSKARTA

TEKNIKOMRÅDE / INNEHÅLL
VÄGUTFORMNING OCH TRAFIK

BESKRIVNING
KM 15/200 - 16/300

SKALA	FORMAT	FÖRVALTNINGSNUMMER
1:2000	A1	

RITNINGSNUMMER	BLAD	NÄSTA BLAD	BET
3 01 T 02 26			

FIL: S:\SWECO\EXTERNA\ARO\PROJEKT\247365\000\5_ARBETSMATERIAL\CAD\SKISSE_2-PROJEKTERING\E2.003.GUMBODA-GRIMSMARK\1-VÄGTEXT\3011027G.DWG PLOTTAD: 2020-10-22 13:15 AV ANVÄNDARE: 955565

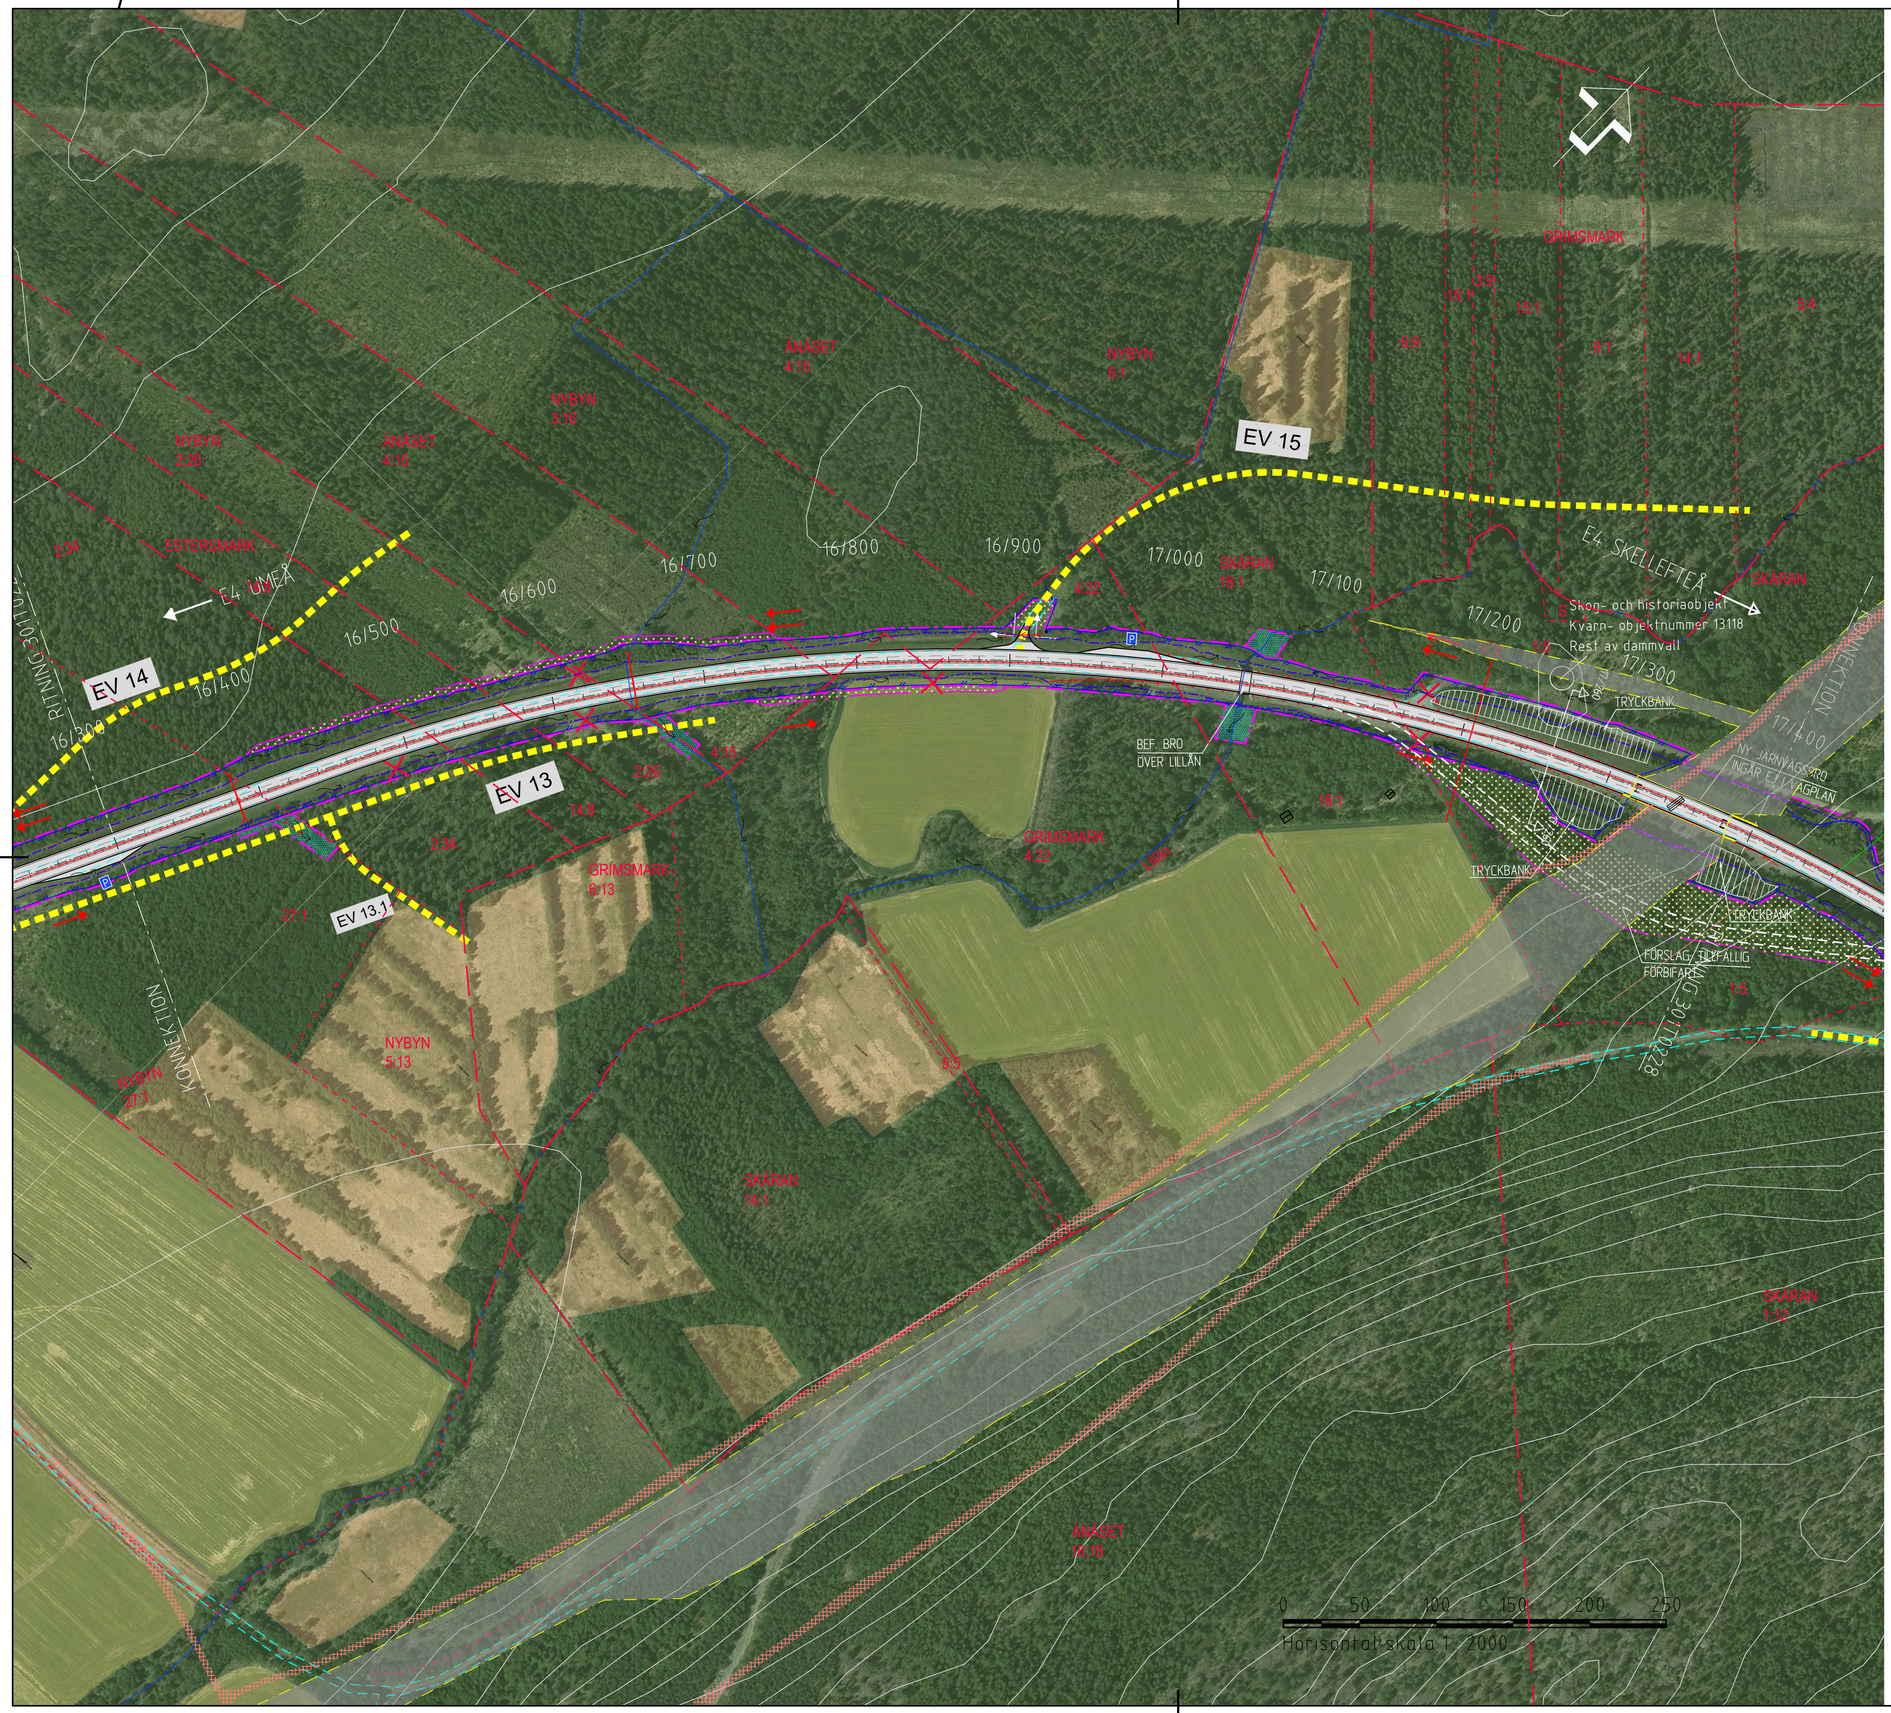

TECKENFÖRKLARING

- 0/000 — OMBYGGD E4
- 2 KÖRFÄLT
- 1 KÖRFÄLT
- ÖVERGÅNG MELLAN 1 OCH 2 KÖRFÄLT
- BEF. VÄG
- FÖRSLAG NYA ENSKILDA VÄGAR
- ANSLUTNING SOM STÄNGS
- ANSLUTNING DÄR ENBART INFART MOT HÖGER RESPEKTIVE UTFART MOT HÖGER ÄR TILLÅTEN
- BEF. VÄGTRUMMA SOM RIVS
- NYA VÄGTRUMMOR
- TRUMMA SOM FÖRLÄNGS
- AVRINNINGSPIL
- NY DJURPORT
- BEF. DJURPORT SOM RIVS
- BEF. DAGVATTENLEDNING
- BEF. VÄGOMRÅDE
- NYTT VILTSTÄNGSEL MED GRIND
- NYTT VÄGOMRÅDE
- NYTT MITTRÄCKE
- NYTT VÄGRÄCKE
- NY BULLERSKÄRM
- BIOTOPSKYDDADE DIKEN
- BIOTOPSKYDDAD ALLÉ
- BEF. DIKNINGSFÖRETAG
- FORNLÄMNING
- BEF. FLAGGSTÅNG / BEL STOPLE
- P — NY PARKERINGSFICKA
- HPL — NY BUSSHÅLLSPLATS
- TILLFÄLLIG NYTTJANDERÄTT
- NYTT VÄGOMRÅDE MED INSKRÄNKT VÄGRÄTT
- NY GC-VÄG
- NY GRUSAD GÅNGSTIG, BREDD 2M
- RIVNING BEF. VÄG
- DETALJPLANEGRÄNS
- 24:1 — FASTIGHETSBETECKNING OCH FASTIGHETSGRÄNS
- GUMBODA — TRAKTNAMN OCH TRAKTGRÄNS
- NY DAGVATTENLEDNING
- X/XXX — X/XXX — TVÄRSEKTIONSLINJE
- ANGRÄNSANDE JÄRNVÄGSPLAN NORRBOTNIABANAN
- SERVICEVÄGAR FÖR NORRBOTNIABANAN (INGÅR EJ I VÄGPLAN)
- XXXX-XX/XX.X — BEFINTLIGT SERVITUT
- TRAKTNAMN GA:X — GEMENSAMHETSANLÄGGNING
- Lr XX-XXX-X — LEDNINGSRÄTT
- BEF. SKOTERLED

KOORDINATSYSTEM

PLANSYSTEM: SWEREF99 20 15
HÖJDSYSTEM: RH2000

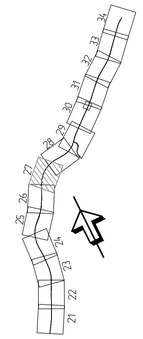

TYP AV PLAN: VÄGPLAN

GRANSKNINGSSTATUS / SYFTE: .

HANDLINGSTYP: GRANSKNINGSHANDLING

DATUM	LEVERANS / ÄNDRINGS-PM
2020-09-30	

OBJEKT: VÄG E4 SIKEÅ - YTTERVIK

DELOMRÅDE / BANDEL: GUMBODA - GRIMSMARK

ANLÄGGNINGSDEL: E4

OBJEKTNUMMER / KM	KONSTRUKTIONSNUMMER
158629	

BESTÄLLARE	LEVERANTÖR
TRAFIKVERKET	SWECO

SKAPAD AV	UPPDRAGSNUMMER
JÖRGEN NORDGREN	2474065
GODKÄND AV	AVDELNING
MAGNUS GUNNARSSON	CIVIL

RITNINGSTYP: ILLUSTRATIONSKARTA

TEKNIKOMRÅDE / INNEHÅLL: VÄGUTFORMNING OCH TRAFIK

BESKRIVNING: KM 16/300 - 17/400

SKALA	FORMAT	FÖRVALTNINGSNUMMER		
1:2000	A1			
RITNINGSNUMMER		BLAD	NÄSTA BLAD	BET
3 01 T 02 27				

FIL: S:\SEJ\UTJÄNSTMAN\PROJEKT\2473\2474065\0001\5_ARBETSMATERIAL\CAD\SKISE_Z-PROJEKTERING\E2_001_GUMBODA-GRIMSMARK\1\SKITSER\3011021T02.DWG PLOTTAD: 2020-10-01 20:50 AV ANVÄNDARE SEGEGS

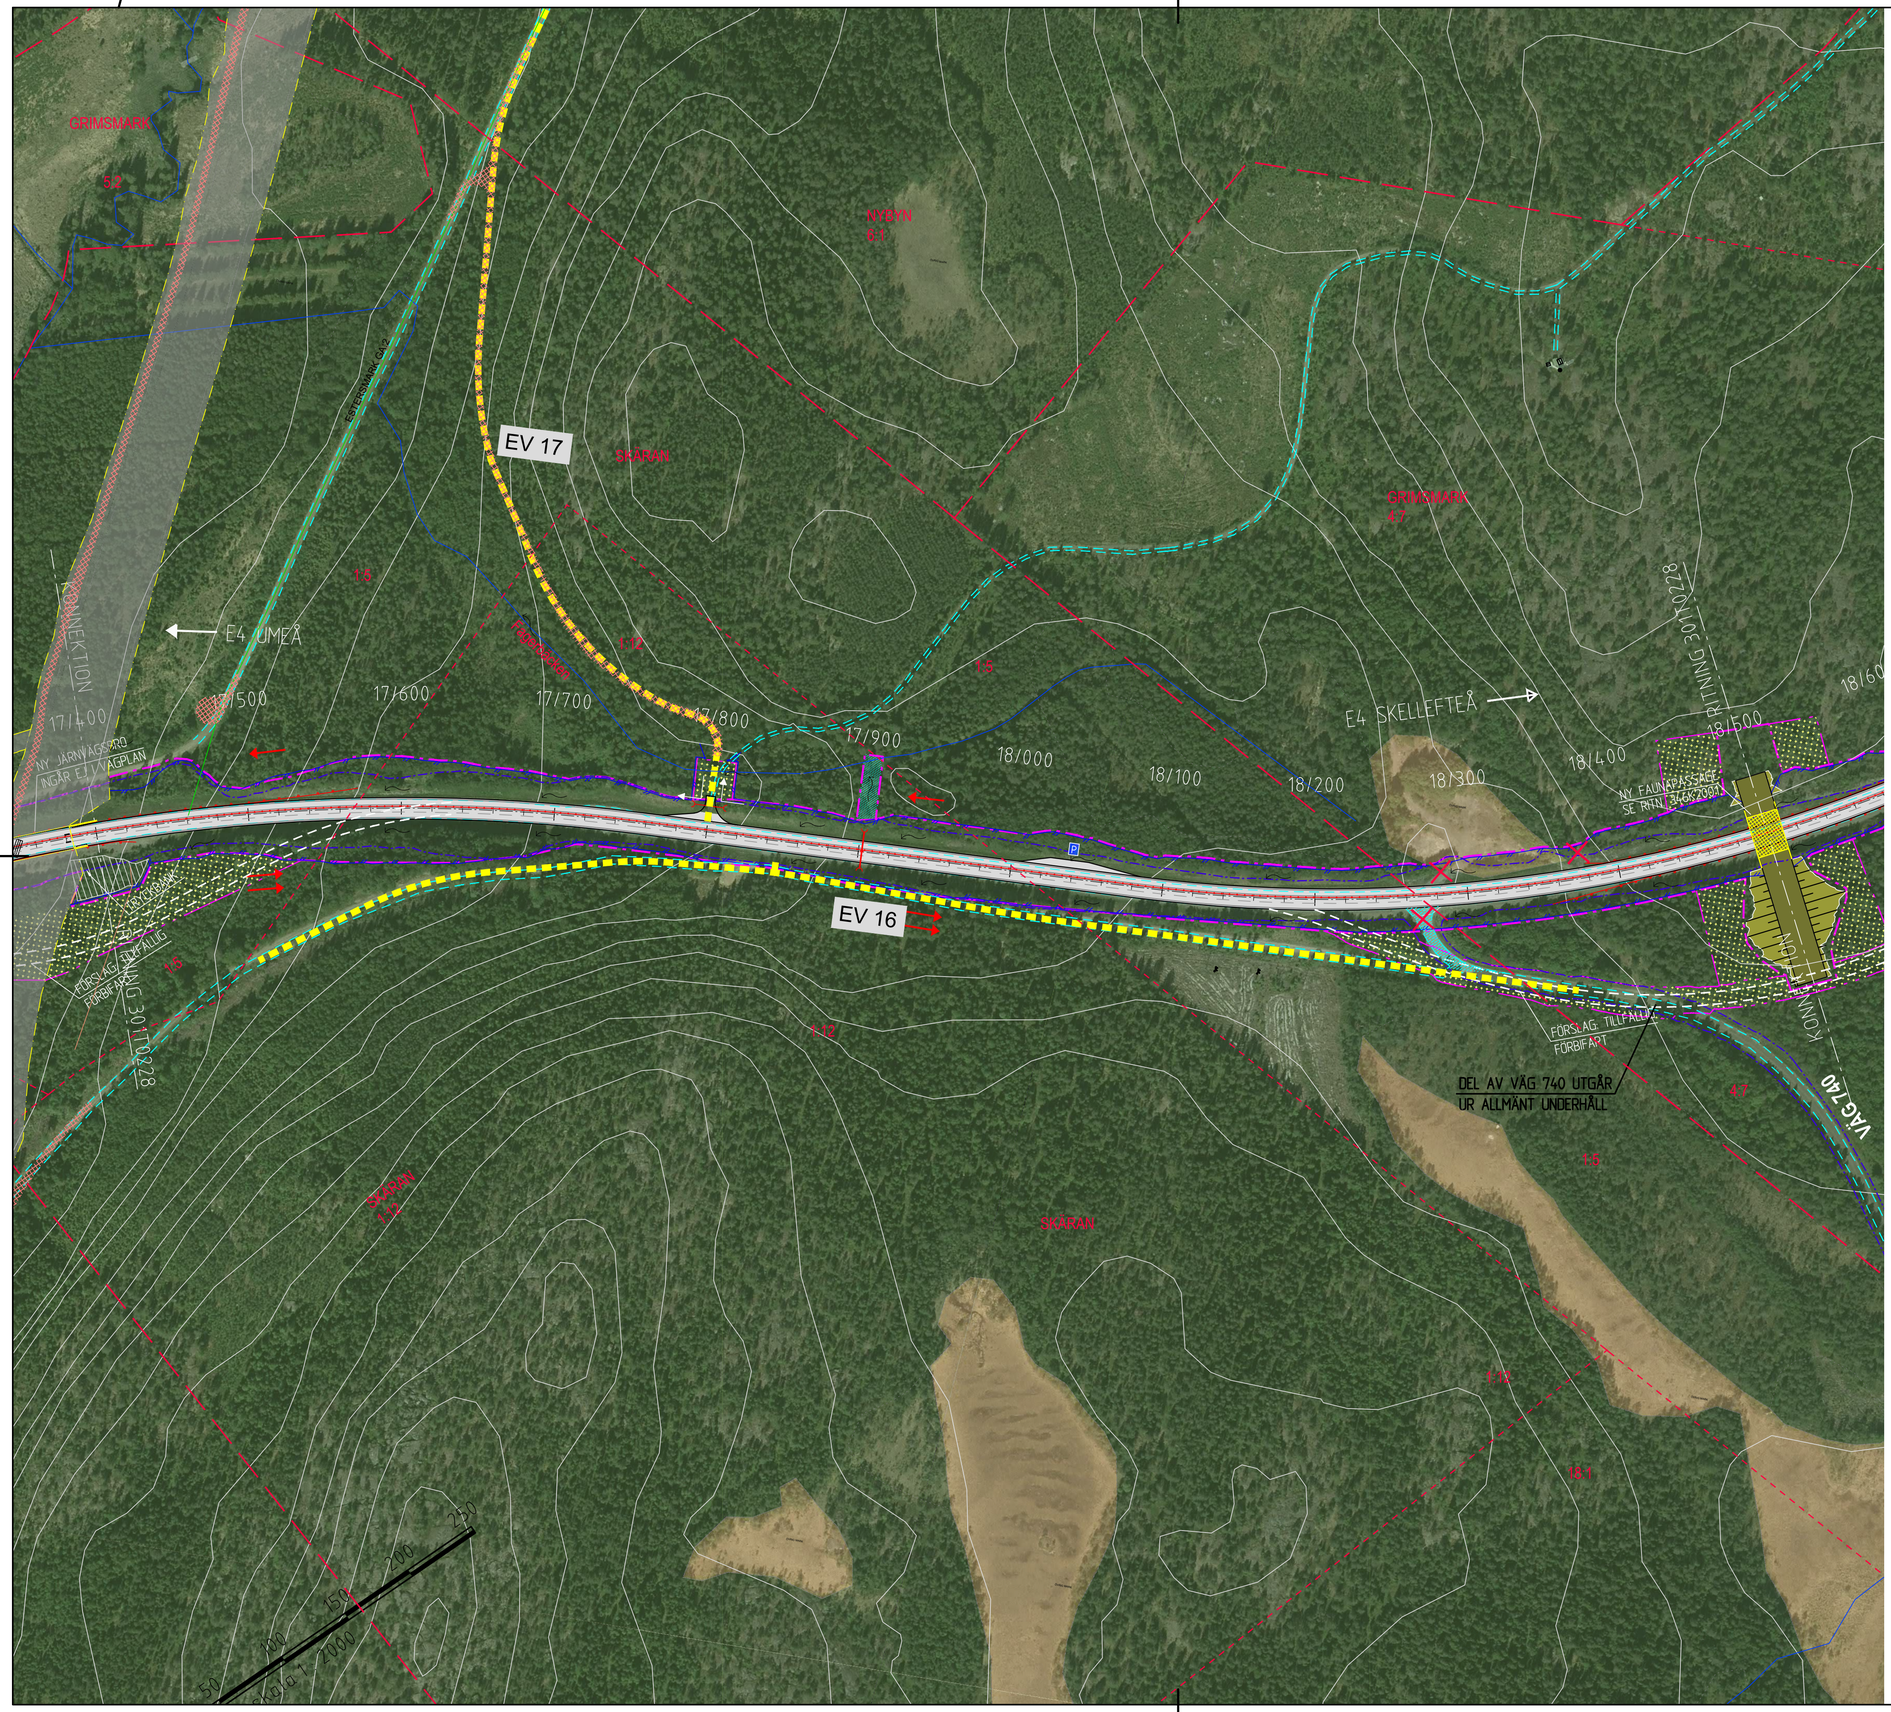

TECKENFÖRKLARING

- 0/000 — OMBYGGD E4
- 2 KÖRFÄLT
- 1 KÖRFÄLT
- ÖVERGÅNG MELLAN 1 OCH 2 KÖRFÄLT
- BEF. VÄG
- FÖRSLAG NYA ENSKILDA VÄGAR
- ANSLUTNING SOM STÄNGS
- ANSLUTNING DÄR ENBART INFART MOT HÖGER RESPEKTIVE UTFART MOT HÖGER ÄR TILLÅTEN
- BEF. VÄGTRUMMA SOM RIVS
- NYA VÄGTRUMMOR
- TRUMMA SOM FÖRLÄNGS
- AVRINNINGSPIL
- NY DJURPORT
- BEF. DJURPORT SOM RIVS
- BEF. DAGVATTENLEDNING
- BEF. VÄGOMRÅDE
- NYTT VILTSTÄNGSEL MED GRIND
- NYTT VÄGOMRÅDE
- NYTT MITTRÄCKE
- NYTT VÄGRÄCKE
- NY BULLERSKÄRM
- BIOTOPSKYDDADE DIKEN
- BIOTOPSKYDDAD ALLÉ
- BEF. DIKNINGSFÖRETAG
- FORNLÄMNING
- BEF. FLAGGSTÅNG / BEL STOPLE
- P — NY PARKERINGSFICKA
- HPL — NY BUSSHÅLLSPLATS
- TILLFÄLLIG NYTTJANDERÄTT
- NYTT VÄGOMRÅDE MED INSKRÄNKT VÄGRÄTT
- NY GC-VÄG
- NY GRUSAD GÅNGSTIG, BREDD 2M
- RIVNING BEF. VÄG
- DETALJPLANEGRÄNS
- 24:1 GUMBODA — FASTIGHETSBETECKNING OCH FASTIGHETSGRÄNS
- TRAKTNAMN OCH TRAKTGRÄNS
- NY DAGVATTENLEDNING
- X/XXX — X/XXX — TVÄRSEKTIONSLINJE
- ANGRÄNSANDE JÄRNVÄGSPLAN NORRBOTNIABANAN
- SERVICEVÄGAR FÖR NORRBOTNIABANAN (INGÅR EJ I VÄGPLAN)
- XXXX-XX/XX.X — BEFINTLIGT SERVITUT
- TRAKTNAMN GA:X — GEMENSAMHETSANLÄGGNING
- Lr XX-XXX-X — LEDNINGSRÄTT
- BEF. SKOTERLED

KOORDINATSYSTEM

PLANSYSTEM: SWEREF99 20 15
HÖJDSYSTEM: RH2000

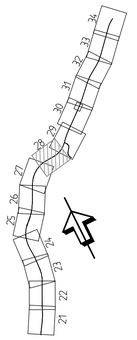

TYP AV PLAN: VÄGPLAN

GRANSKNINGSSTATUS / SYFTE: .

HANDLINGSTYP: GRANSKNINGSHANDLING

DATUM	LEVERANS / ANDRINGS-PM
2020-09-30	

OBJEKT
VÄG E4
SIKEÅ - YTTERVIK

DELOMRÅDE / BANDEL: GUMBODA - GRIMSMARK

ANLÄGGNINGSDEL: E4

OBJEKTNUMMER / KM	KONSTRUKTIONSNUMMER
158629	

BESTÄLLARE	LEVERANTÖR
TRAFIKVERKET	SWECO

SKAPAD AV	UPPDRAGSNUMMER
JÖRGEN NORDGREN	2474065
GODKÄND AV	AVDELNING
MAGNUS GUNNARSSON	CIVIL

RITNINGSTYP: ILLUSTRATIONSKARTA

TEKNIKOMRÅDE / INNEHÅLL: VÄGUTFORMNING OCH TRAFIK

BESKRIVNING: KM 17/400 - 18/500

SKALA	FORMAT	FÖRVALTNINGSNUMMER
1:2000	A1	

RITNINGSNUMMER	BLAD	NÄSTA BLAD	BET
3 01 T 02 28			

FIL: S:\SIKEÅ\TRAFIKVERKET\PROJEKT\2474065\5_ARBETSMATERIAL CAD\SKEDE_2-PROJEKTERING\CAD\GUMBODA-GRIMSMARK\1-RITBEF\3010228.DWG PLOTTAD: 2020-10-01 20:51 AV ANVÄNDARE: SEGGES