


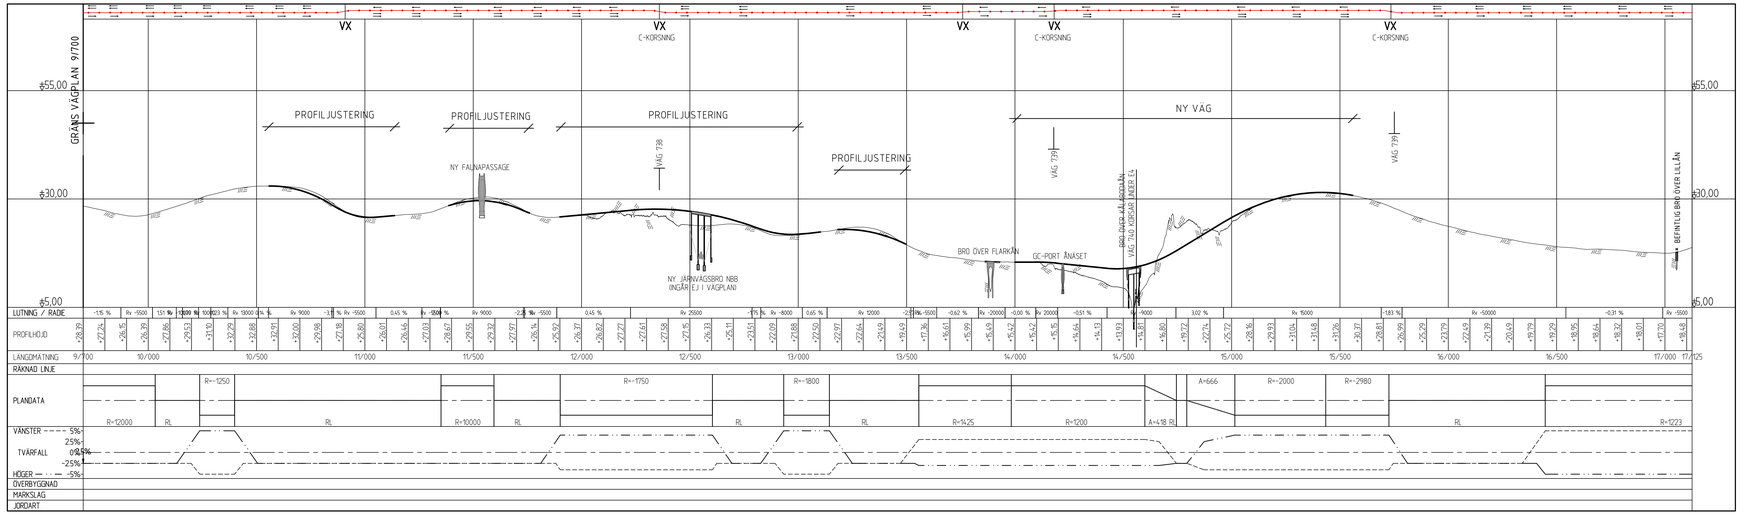


## FÖRKLARINGAR

- BEFINTLIG VÄG/MARK
- NY VÄGPROFIL
- ANSLUTANDE ALLMÄN VÄG, VÄNSTER SIDA
- ANSLUTANDE ALLMÄN VÄG, HÖGER SIDA
- VX — VÄXLING KÖRFÄLTSINDELNING

## ANMÄRKNINGAR

KOORDINATSYSTEM: SWEREF 99 20 15
HÖJDSYSTEM: RH 2000
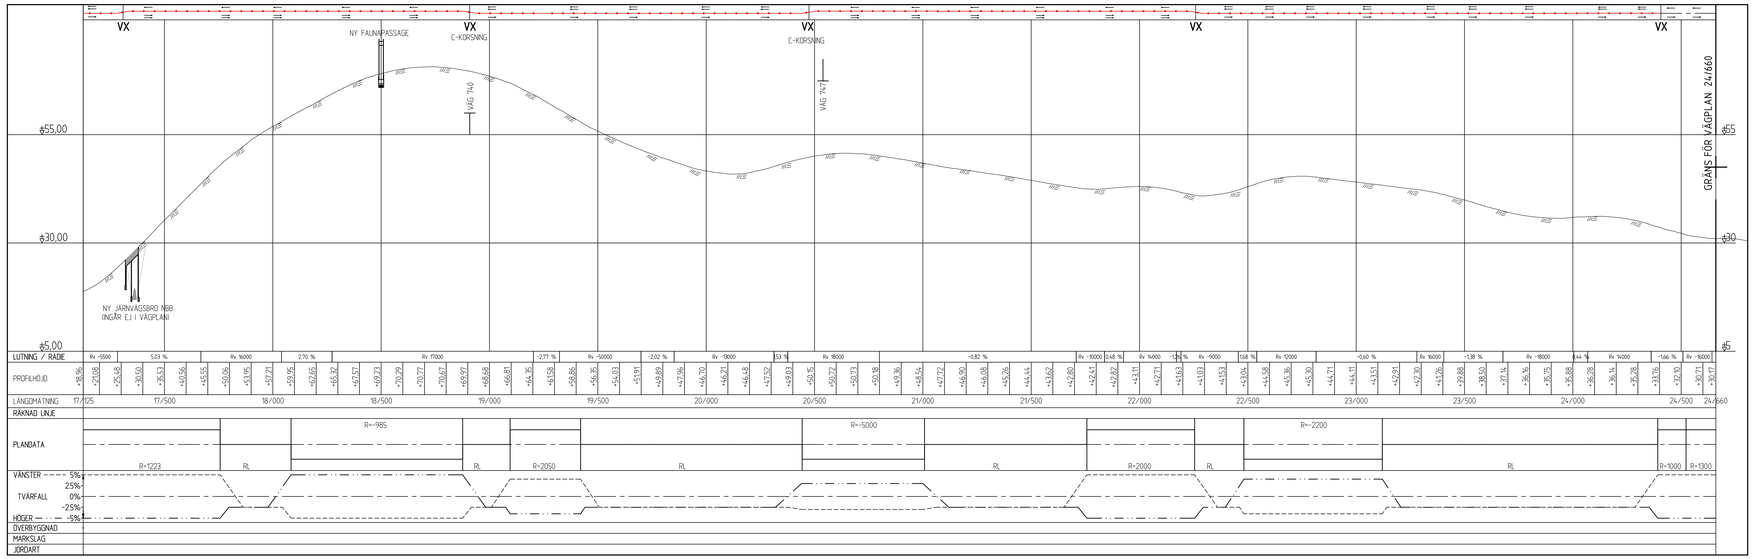
| | |
|---|---|
| TYP AV PLAN | VÄGPLAN |
| GRANSKNINGSSTATUS / SYFTE | . |
| HANDLINGSTYP | GRANSKNINGSHANDLING |
| DATUM | 2020-09-30 |
| LEVERANS / ÄNDRINGS-PM | |
| OBJEKT | VÄG E4 SIKEÅ - YTTERVIK |
| DELSTRÄCKA / BANDEL | GUMBODA - GRIMSMARK |
| ANLÄGGNINGSDEL | GEMENSAM |
| OBJEKTNUMMER / KM | 158629 |
| KONSTRUKTIONSNUMMER | |
| BESTÄLLARE | TRAFIKVERKET |
| LEVERANTÖR | SWECO |
| GRANSKAT AV | JÖRGEN NORDGREN |
| GRANSKNINGSNUMMER | 2474065 |
| GODKÄND AV | MAGNUS GUNNARSSON |
| AVDELNING | CIVIL |
| RITNINGSTYP | ÖVERSIKTSPROFIL |
| TEKNIKOMRÅDE / INNEHÅLL | VÄGUTFORMNING OCH TRAFIK |
| BESKRIVNING | KM 9/700 - 24/550 |
| SKALA | 1:500 1:1000 |
| FORMAT | A1L |
| FÖRVALTNINGSNUMMER | |
| RITNINGSNUMMER | 3 00 T 03 01 |
| BLAD | |
| NÄSTA BLAD | |
| BET | |