

FÖRKLARINGAR

- DETALJPLANEGRÄNS
- TRAKTGRÄNS
- FASTIGHETSGRÄNS

- 0/100
201-VÄG
--- NY VÄG MED LÄNGDMÄTNING OCH HÖJDSÄTTNING (AVSER LINJE 201-VÄG)
- 0/100
202-GC
--- NY GC-BANA MED LÄNGDMÄTNING (AVSER LINJE 202-GC)
- NY BELÄGGNINGSKANT
- NYTT KANTSTÖD
- NYTT MITTSTÖD
- NYTT HÅLLPLATSKANTSTÖD
- NYTT GCM-STÖD
- NYTT VÄGRÄCKE
- NYTT GC-RÄCKE
- NY VÄGMARKERING
- NYA SLÄNTER/DIEN MED AVRINNINGSRIKTNING
- NYTT MAKADAMDIKE

▲ A SEKTIONSMARKERING

TIERPS KYRKBY 2:20


TRAKTSNAMN OCH FASTIGHETS BETECKNING

- BEFINTLIG VÄGMITT
- BEFINTLIG BELÄGGNINGSKANT
- BEFINTLIGT VÄGRÄCKE
- BEFINTLIGT STÄNGSEL/STAKET
- BEFINTLIG SKYLSTOLPE
- BEFINTLIG BELYSNINGSSTOLPE
- BEFINTLIG HÅLLPLATS
- BEFINTLIG TRÄD
- BEFINTLIG BRUNN

KOORDINATSYSTEM

PLAN: SWEREF 99 18 00
HÖJD: RH 2000

0 25 50 75
Horisontal skala 1: 1000

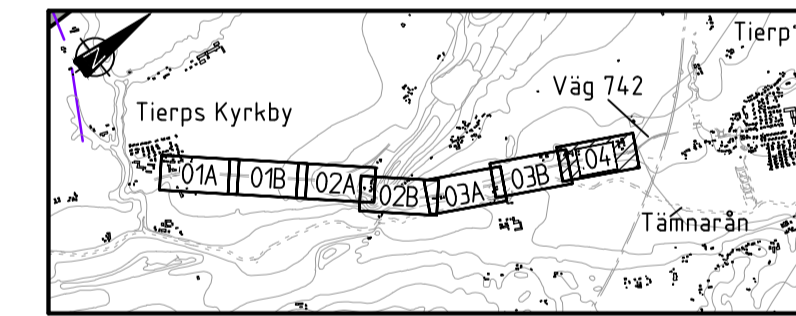

TYP AV PLAN		VÄGPLAN	
GRANSKNINGSSTATUS / SYFTE			
HANDLINGSTYP			
GRANSKNINGSHANDLING			
DATUM		LEVERANS / ÄNDRINGS-PM	
2024-04-04			
OBJEKT			
GC-VÄG TIERP - TIERPS KYRKBY			
DELOMRÅDE / BANDEL			
TIERP			
ANLÄGGNINGDEL			
TIERP - TIERPS KYRKBY			
OBJEKTNUMMER / KM	KONSTRUKTIONNUMMER		
169470			
BESTÄLLARE	LEVERANTÖR		
TRAFIKVERKET	SYSTRA		
SKAPAD AV	UPPDRAGSNUMMER		
M. VALL	2013741		
GODKÄND AV	AVDELNING		
J. NILSSON			
RITNINGSTYP			
PLANRITNING			
TEKNIKOMRÅDE / INNEHÅLL			
VÄGUTFORMNING OCH TRAFIK			
BESKRIVNING			
ILLUSTRATIONSKARTA			
3/260 - 3/780			
SKALA	FORMAT	FÖRVALTNINGSNUMMER	
1:1000	A1		
RITNINGNUMMER	BLAD	NÄSTA BLAD	BET
2 02 T 05 04			