

FÖRKLARINGAR

MARKANSPRÅK

- GRÄNS FÖR VÄGOMRÅDE
- AVGRÄNSNING MELLAN OLIKA TYPER AV MARKANSPRÅK

v NYTT VÄGOMRÅDE MED VÄGRÄTT

T TILLFÄLLIG NYTTJANDERÄTT. GÄLLER UNDER BYGGTIDEN, DOCK LÄNGST TILL OCH MED 6 MÅNADER EFTER GODKÄND SLUTBESIKTNING

T1 TILLFÄLLIG NYTTJANDERÄTT FÖR ANLÄGGNING AV VÄG, GÅNG- OCH CYKELBANA SAMT BUSSHÅLLPLATS. I ANSLUTNING TILL BOSTADSFÄSTIGHETER FÅR UPPLAG AV MASSOR EJ SKE

T2 TILLFÄLLIG NYTTJANDERÄTT FÖR ANPASSNING AV BEFINTLIG INFART/ANSLUTNINGSPUNKT TILL NY ANLÄGGNING. INOM OMRÅDE FÅR UPPLAG AV MASSOR EJ SKE

T3 TILLFÄLLIG NYTTJANDERÄTT FÖR ANLÄGGNING AV GÅNG- OCH CYKELBANA SAMT ÅTGÄRDER PÅ BEFINTLIG PARKERINGSYTA. YTAN SKA VARA TILLGÄMLIG FÖR ALLMÄNHETEN SOM BESÖKER KYRKAN. INOM OMRÅDE FÅR UPPLAG AV MASSOR EJ SKE

T4 TILLFÄLLIG NYTTJANDERÄTT FÖR UPPLAGS- OCH ETABLERINGSYTA

VERKSAMHETER/ÅTGÄRDER SOM UNDANTAS FRÅN FÖRBUD ENLIGT MILJÖBALKEN. UNDANTAGEN GÄLLER HELA PLANEN

SKYLDIGHETEN ATT GÖRA ANMÄLAN FÖR SAMRÅD ENLIGT 12.6 MB GÄLLER INTE FÖR DE VERKSAMHETER OCH ÅTGÄRDER SOM BEHOVS FÖR ATT BYGGA VÄGEN OCH SOM FASTSTÄLLS OCH INGÅR I VÄGOMRÅDE FÖR ALLMÄN VÄG ELLER OMRÅDE FÖR TILLFÄLLIG NYTTJANDERÄTT.

FÖRBUDEN MOT ÅTGÄRDER INOM STRANDSKYDDSOmrÅDE (7.15 MB) GÄLLER INTE BYGGANDE AV ALLMÄN VÄG.

GRÄNS FÖR STRANDSKYDDSOmrÅDE

ÖVRIGA BETECKNINGAR PÅ PLANKARTAN

- DETALJPLANEGRÄNS
- TRAKTGRÄNS
- FASTIGHETSGRÄNS
- NY VÄG MED LÄNGDMÄTNING OCH HÖJDSÄTTNING (AVSER LINJE 201-VÄG)
- NY GC-BANA MED LÄNGDMÄTNING (AVSER LINJE 202-GC)


TIERPS KYRKBY 2:20

- TRAKTSNAMN OCH FASTIGHETSBECKNING
- BEFINTLIG VÄGMITT
- BEFINTLIG BELÄGGNINGSKANT
- BEFINTLIG VÄGRÄCKE
- BEFINTLIG STANGSEL/STAKET
- BEFINTLIG SKYLSTOLPE
- BEFINTLIG BELYSNINGSSTOLPE
- BEFINTLIG HÅLLPLATS
- BEFINTLIG TRÄD
- BEFINTLIG BRUNN

KOORDINATSYSTEM

PLAN: SWREF 99 18 00
HÖJD: RH 2000

Horisontal skala 1 : 1000

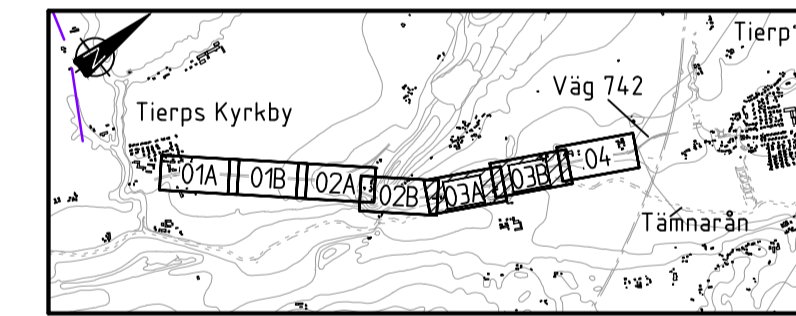

VÄGPLAN

GRANSKNINGSSTATUS / SYFTE

HANDLINGSTYP
GRANSKNINGSHANDLING

DATUM
2024-04-04

LEVERANS / ÄNDRINGS-PM

OBJEKT
**GC-VÄG
TIERP - TIERPS KYRKBY**

DELOMRÅDE / BANDEL
TIERP

ANLÄGGNINGSDR
TIERP - TIERPS KYRKBY

OBJEKTNUMMER / KM
169470

KONSTRUKTIONNUMMER

BESTÄLLARE
TRAFIKVERKET

LEVERANTÖR
SYSTRA

SKAPAD AV
M. VALL

UPPRAGSNUMMER
2013741

GODKÄND AV
J. NILSSON

AVDELNING

RITNINGSTYP
PLANRITNING

TEKNIKOMRÅDE / INNEHÅLL
VÄGUTFORMNING OCH TRAFIK

BESKRIVNING
PLANKARTA

2/170 - 3/260

SKALA
1:1000

FORMAT
A1

FÖRVALTNINGSNUMMER

RITNINGNUMMER
2 02 T 02 03

BLAD

NÄSTA BLAD

BET