




### TYPSEKTION A-A

TIERPS KYRKBY  
TIERPS KYRKBY 1:7, TIERPS PRÄSTGÅRD 1:8

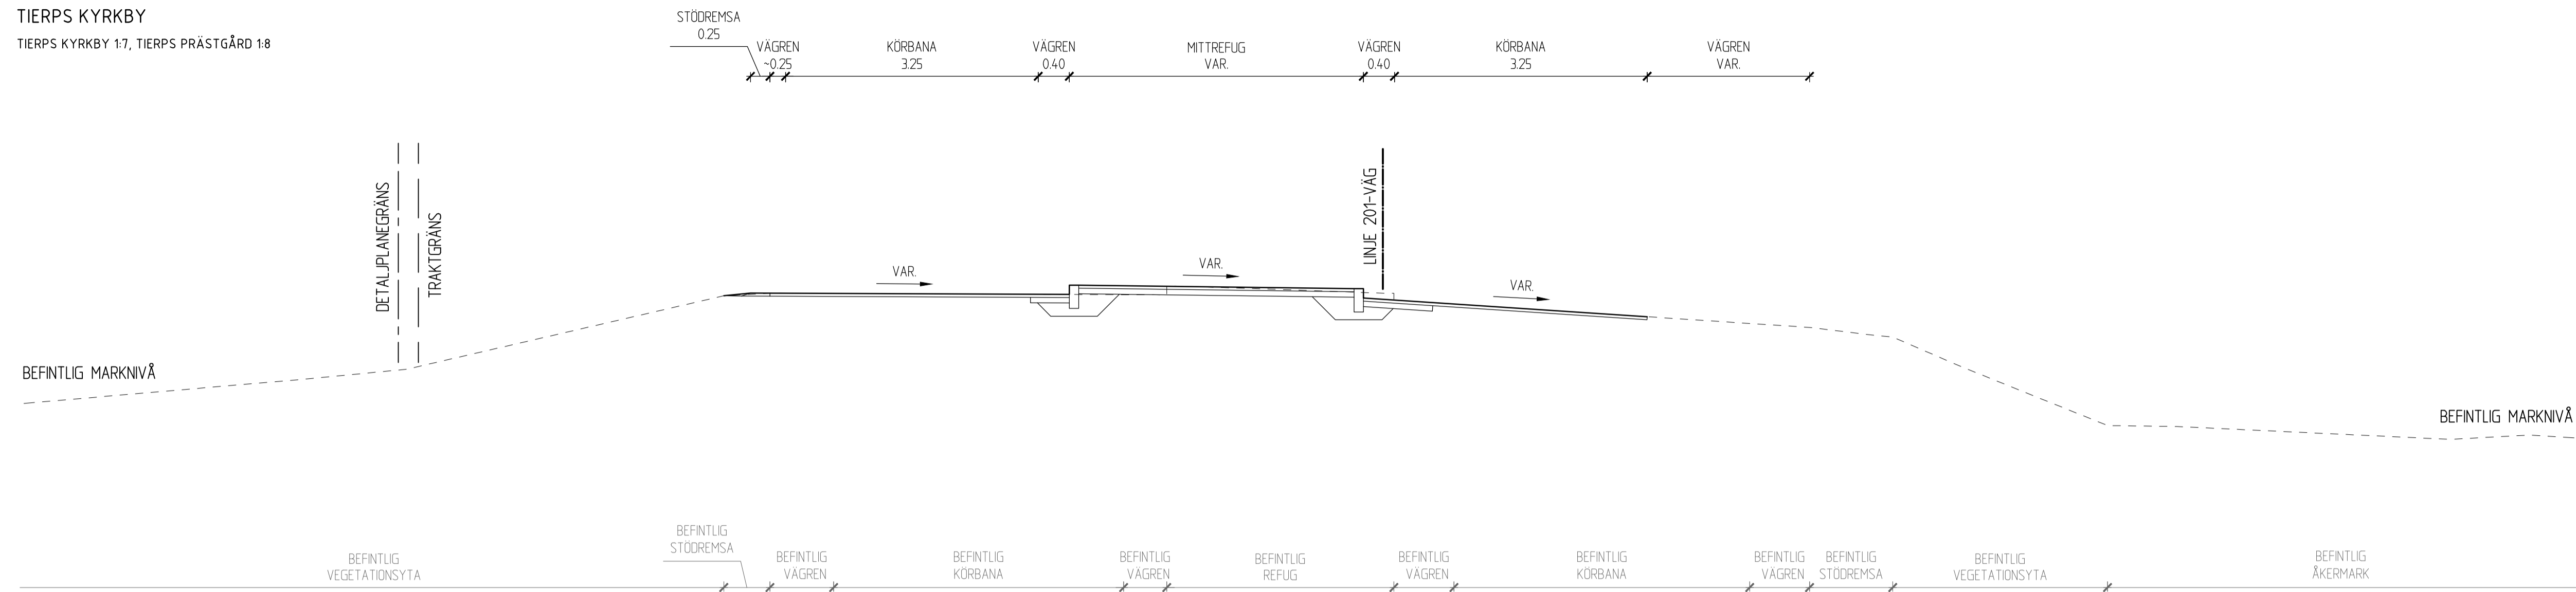

### TYPSEKTION B-B

TIERPS KYRKBY  
TIERPS KYRKBY 2:22, TIERPS PRÄSTGÅRD 1:8, TIERPS PRÄSTGÅRD 1:18

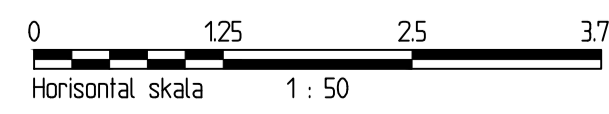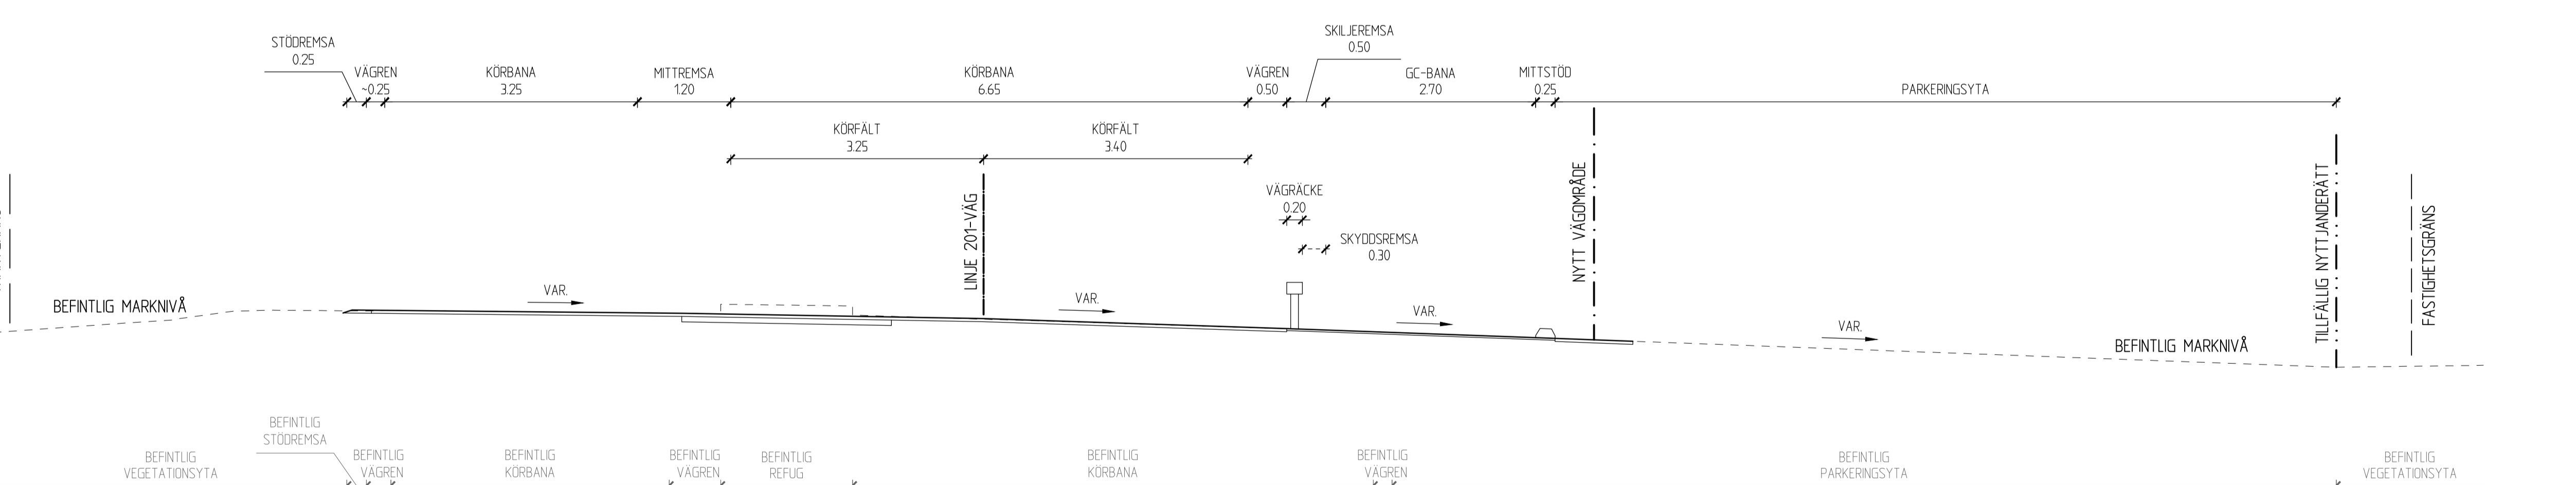

TYP AV PLAN		<b>VÄGPLAN</b>	
GRANSKNINGSSTATUS / SYFTE			
HANDLINGSTYP			
<b>GRANSKNINGSHANDLING</b>			
DATUM		LEVERANS / ÄNDRINGS-PM	
2024-04-04			
OBJEKT			
<b>GC-VÄG</b>			
<b>TIERP - TIERPS KYRKBY</b>			
DELOMRÅDE / BANDEL			
TIERP			
ANLÄGGNINGSDJEL			
TIERP - TIERPS KYRKBY			
OBJEKTNUMMER / KM	KONSTRUKTIONNUMMER		
169470			
BESTÄLLARE	LEVERANTÖR		
SKAPAD AV	LEVERANTÖR		UPPDRAGSNUMMER
G. KINDGREN			2013741
GODKÄND AV	AVDELNING		
J. NILSSON			
RITNINGSTYP			
<b>SEKTIONS-RITNING</b>			
TEKNIKOMRÅDE / INNEHÅLL			
<b>VÄGUTFORMNING OCH TRAFIK</b>			
BESKRIVNING			
<b>TYPSEKTIONER</b>			
A-A - B-B			
SKALA	FORMAT	FÖRVALTNINGSNUMMER	
1:50	A1		
RITNINGNUMMER	BLAD	NÄSTA BLAD	BET
2 02 T 04 01			