

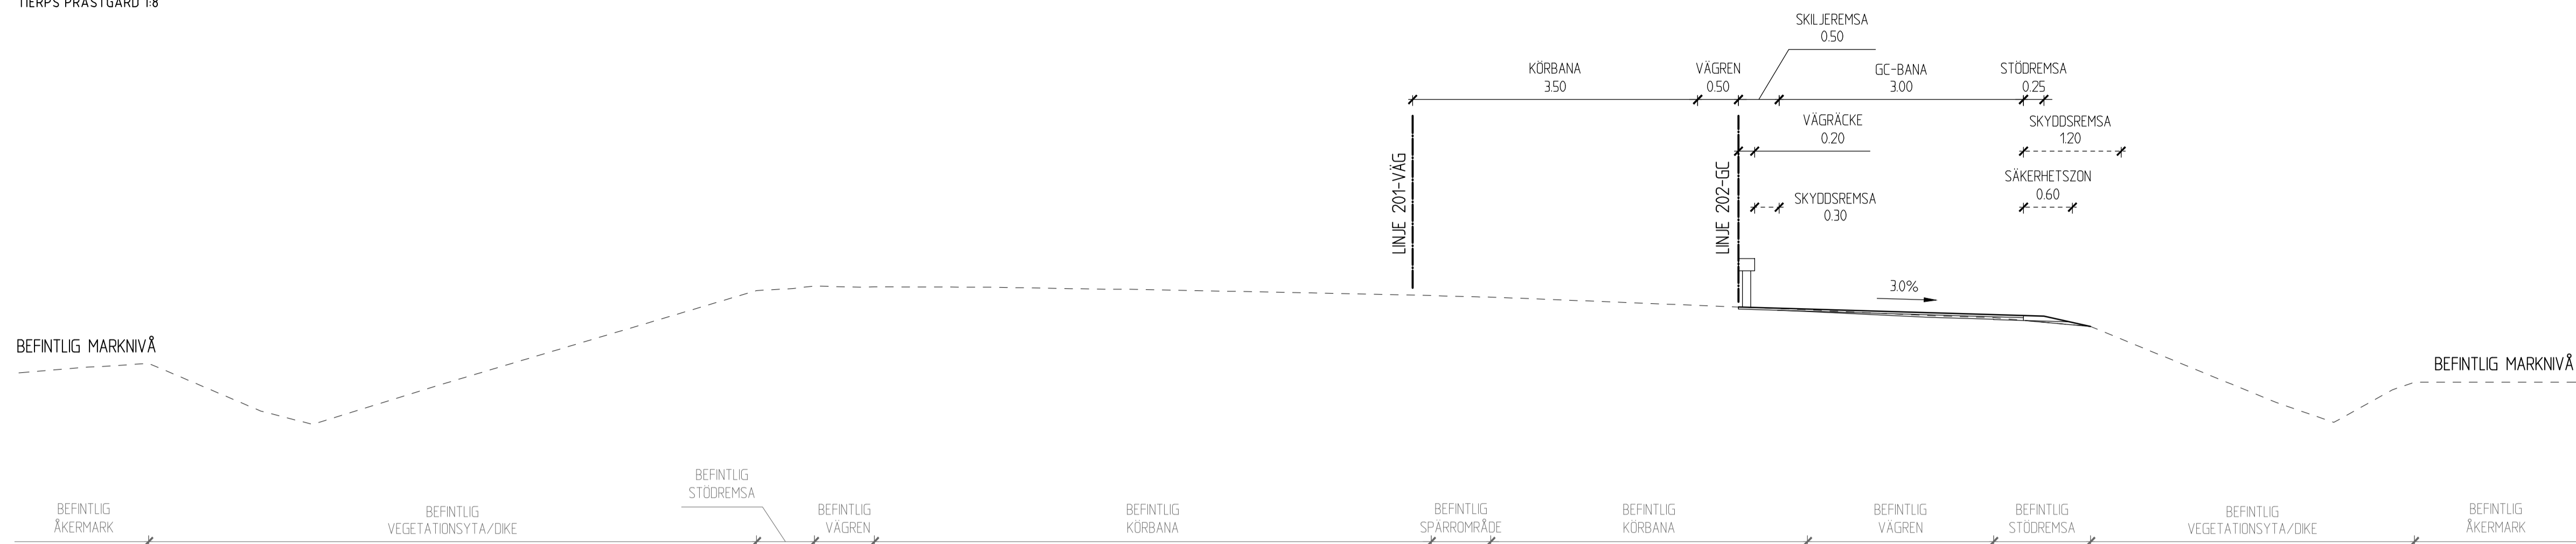


TYPSEKTION C-C
VÄG 600, NY GC-BANA INOM BEFINTLIG VÄGBANA
TIERPS PRÄSTGÅRD 1:8

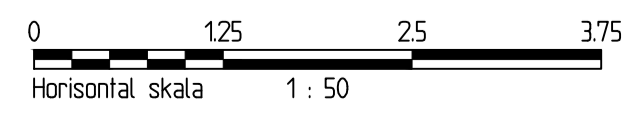

TYPSEKTION D-D
VÄG 600, ÅKERINFART
VÄSBY 6:23

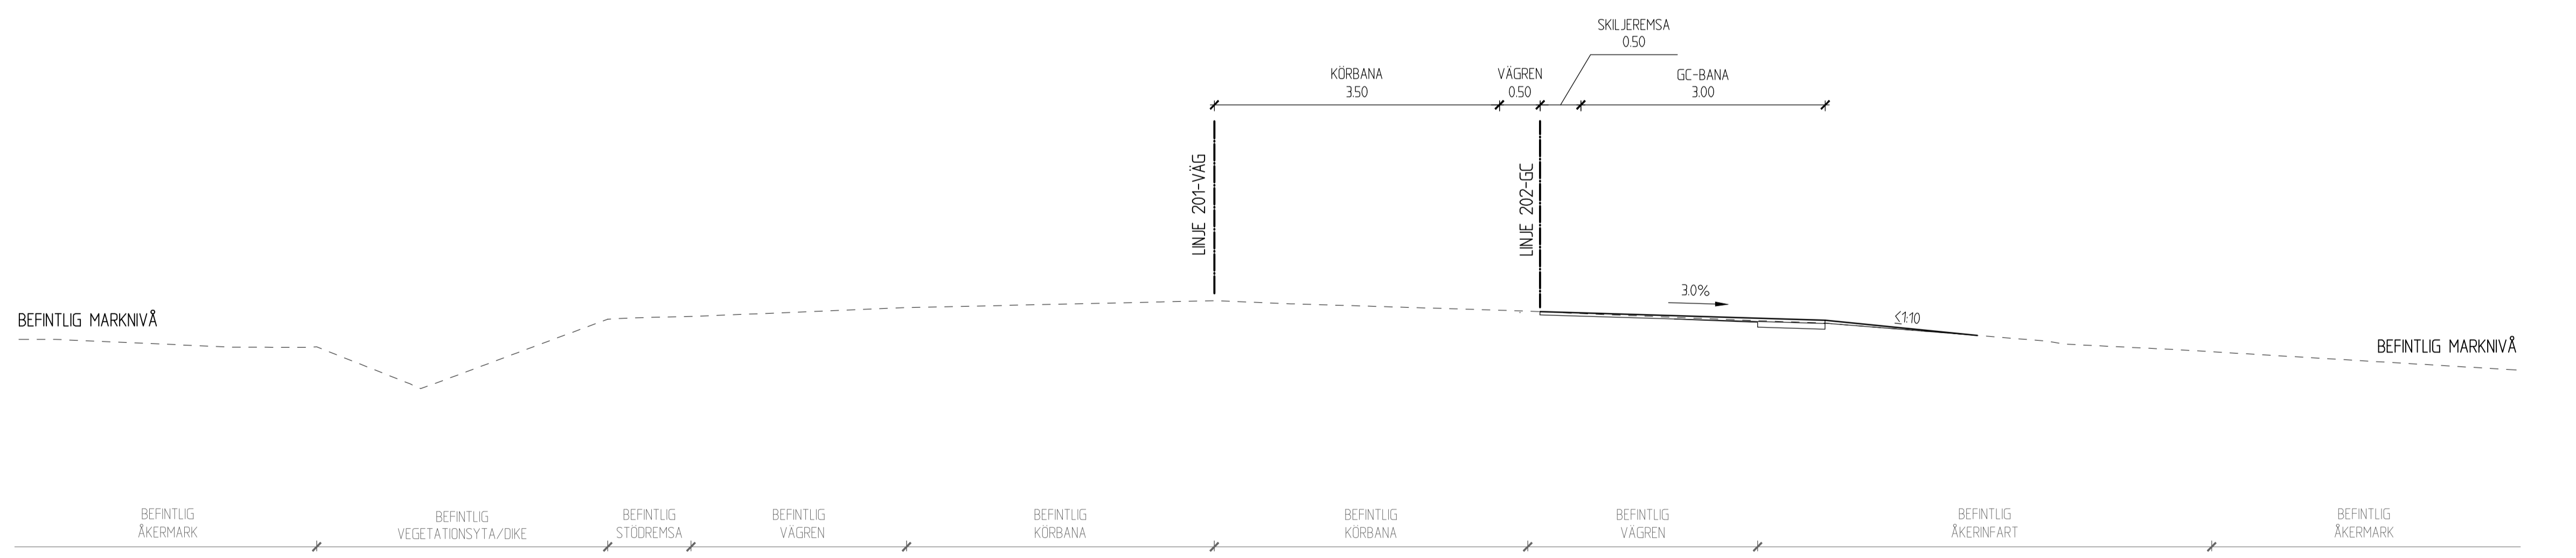

TYP AV PLAN		VÄGPLAN	
GRANSKNINGSSTATUS / SYFTE			
HANDLINGSTYP			
GRANSKNINGSHANDLING			
DATUM	2024-04-04	LEVERANS / ÄNDRINGS-PM	
OBJEKT			
GC-VÄG			
TIERP - TIERPS KYRKBY			
DELOMRÅDE / BANDEL			
TIERP			
ANLÄGGNINGSGEDEL			
TIERP - TIERPS KYRKBY			
OBJEKTNUMMER / KM	169470	KONSTRUKTIONSNUMMER	
BESTÄLLARE		LEVERANTÖR	
SKAPAD AV	G. KINDGREN	UPPDRAGSNUMMER	2013741
GODKÄND AV	J. NILSSON	AVDELNING	
RITNINGSTYP			
SEKTIONS-RITNING			
TEKNIKOMRÅDE / INNEHÅLL			
VÄGUTFORMNING OCH TRAFIK			
BESKRIVNING			
TYPSEKTIONER			
C-C - D-D			
SKALA	1:50	FORMAT	A1
RITNINGSNUMMER	2 02 T 04 02	FÖRVALTNINGSNUMMER	
BLAD		NÄSTA BLAD	BET