

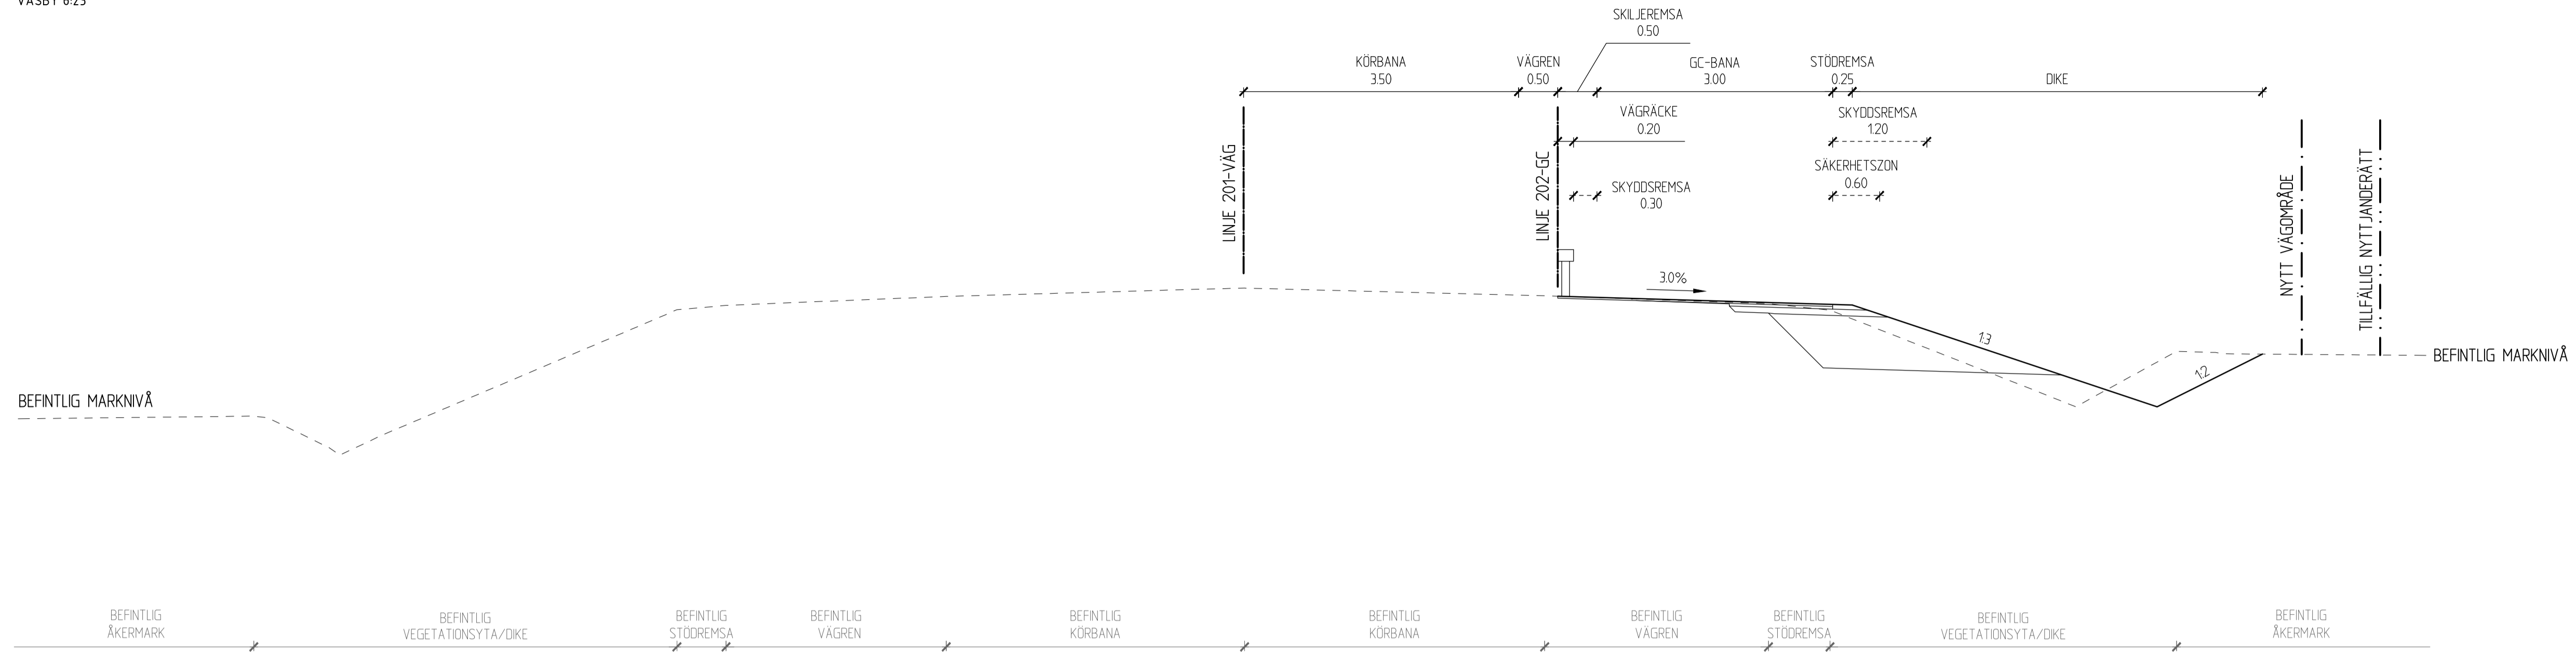


TYPSEKTION E-E
VÄG 600, BREDDNING AV VÄG
VÄSBY 6:23

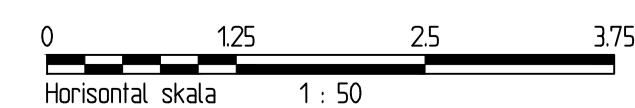

TYPSEKTION F-F
ÖVERGÅNG VÄG 600/742, BREDDNING AV VÄG
VÄSBY 6:23

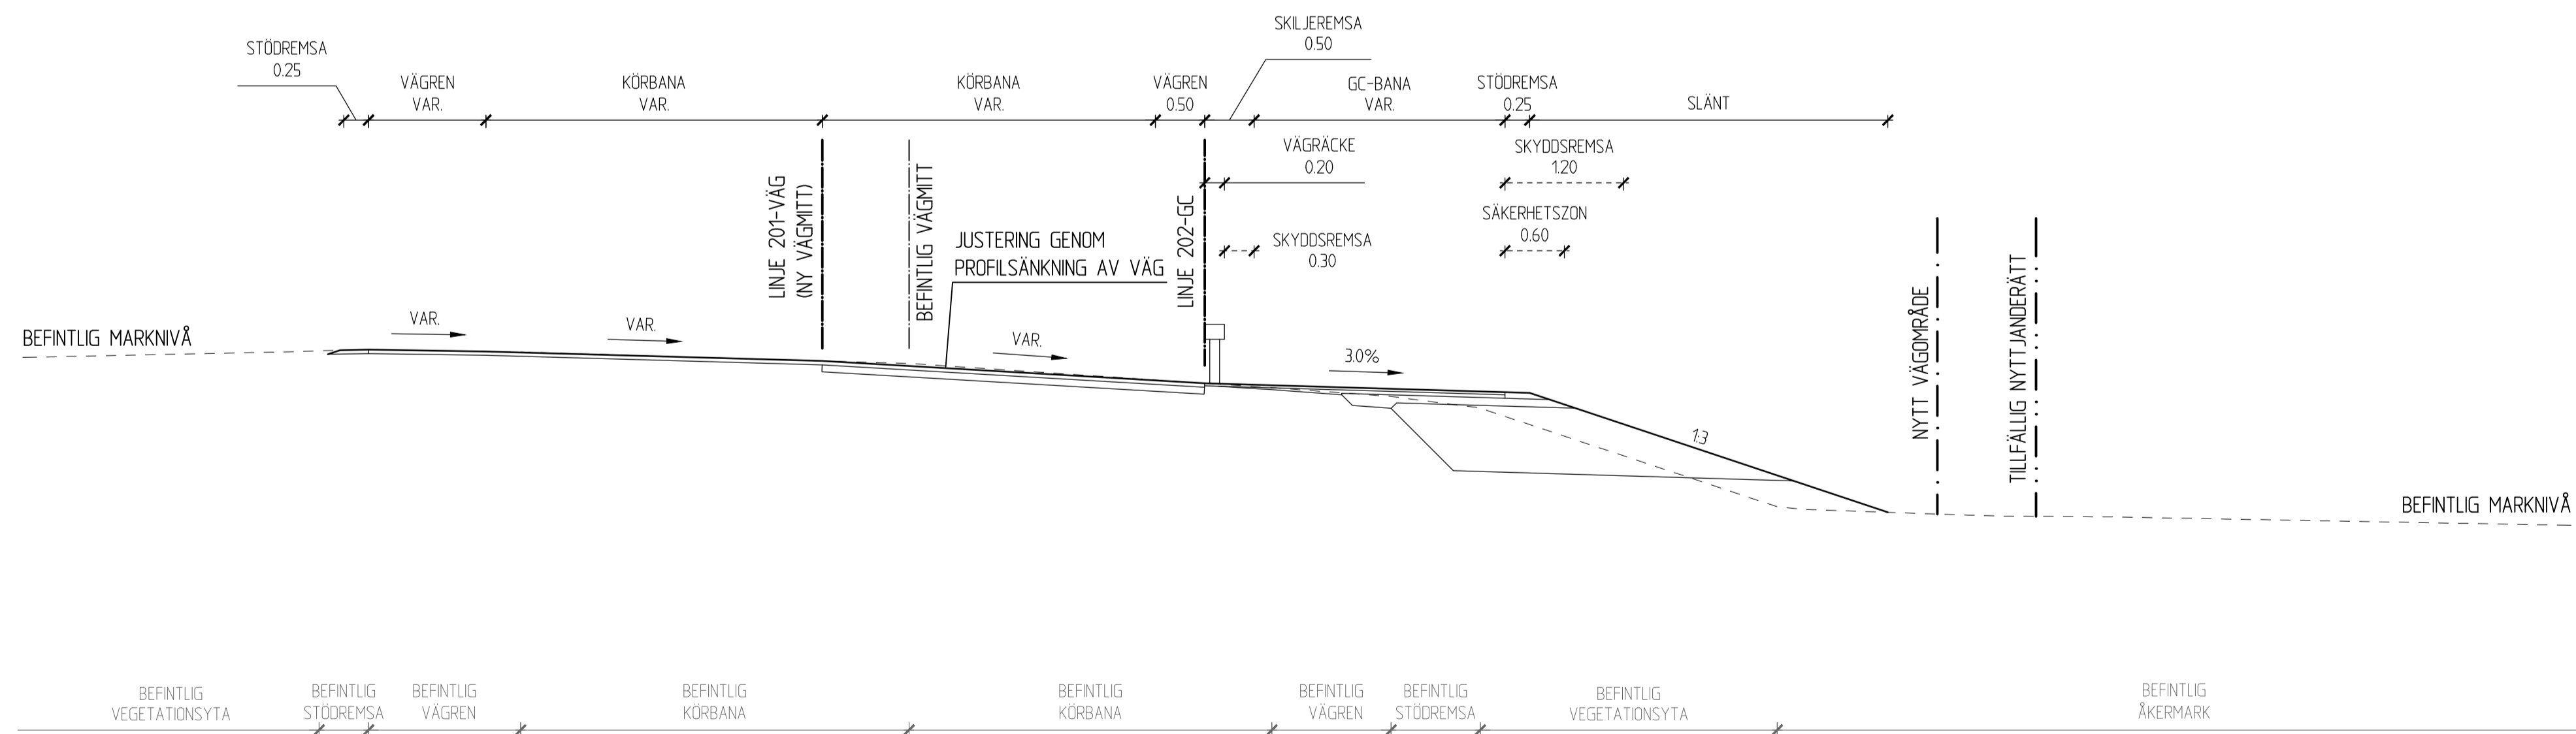

TYP AV PLAN		VÄGPLAN	
GRANSKNINGSSTATUS / SYFTE			
HANDLINGSTYP			
GRANSKNINGSHANDLING			
DATUM		LEVERANS / ÄNDRINGS-PM	
2024-04-04			
OBJEKT			
GC-VÄG			
TIERP - TIERPS KYRKBY			
DELOMRÅDE / BANDEL			
TIERP			
ANLÄGGNINGSDIAGRAM			
TIERP - TIERPS KYRKBY			
OBJEKTNUMMER / KM	KONSTRUKTIONNUMMER		
169470	2013741		
BESTÄLLARE	LEVERANTÖR		
TRAFIKVERKET	SYSTRA		
SKAPAD AV	UPPRAGSNUMMER		
G. KINDGREN	2013741		
GODKÄND AV	ÄNDRING		
J. NILSSON			
RITNINGSTYP			
SEKTIONS-RITNING			
TEKNIKOMRÅDE / INNEHÅLL			
VÄGUTFORMNING OCH TRAFIK			
BESKRIVNING			
TYPSEKTIONER			
E-E - F-F			
SKALA	FORMAT	FÖRVALTNINGSNUMMER	
1:50	A1		
RITNINGNUMMER	BLAD	NÄSTA BLAD	BET
2 02 T 04 03			