



TYPSEKTION G-G

VÄG 742, HÅLLPLATS TORSLUNDA
VÄSBY 6:23



TYPSEKTION H-H

VÄG 742, HÖG BANK
TORSLUNDA 17

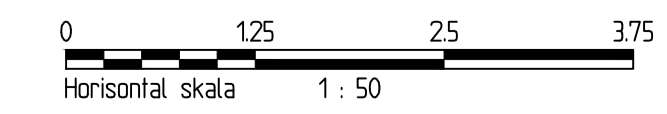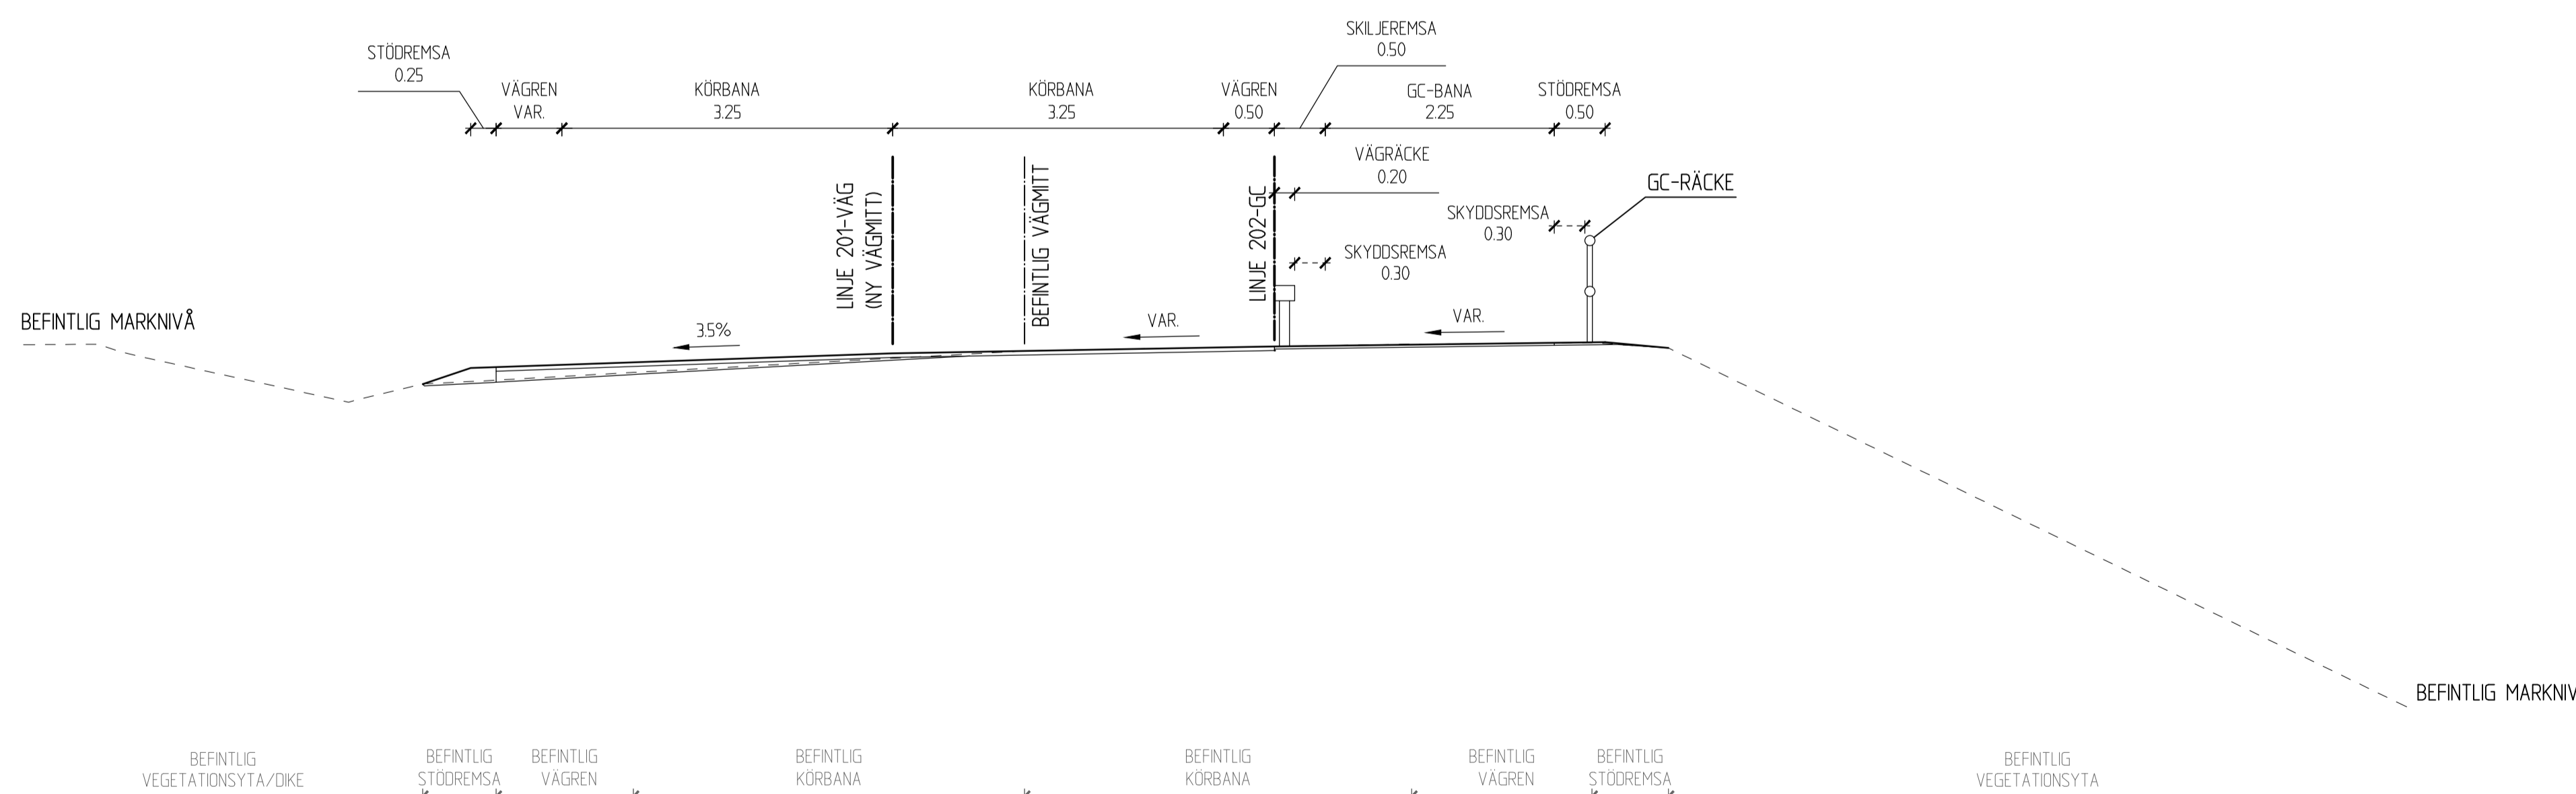

TYP AV PLAN		VÄGPLAN	
GRANSKNINGSSTATUS / SYFTE			
HANDLINGSTYP			
GRANSKNINGSHANDLING			
DATUM		LEVERANS / ÄNDRINGS-PM	
2024-04-04			
OBJEKT			
GC-VÄG			
TIERP - TIERPS KYRKBY			
DELOMRÅDE / BANDEL			
TIERP			
ANLÄGGNINGSDIAGRAM			
TIERP - TIERPS KYRKBY			
OBJEKTNUMMER / KM	KONSTRUKTIONNUMMER		
169470			
BESTÄLLARE	LEVERANTÖR		
SKAPAD AV	UPPDRAGSGENOMFÖRARE		UPPDRAGSGENOMFÖRARNUMMER
G. KINDGREN	2013741		
GODKÄND AV	AVDELNING		
J. NILSSON			
RITNINGSTYP			
SEKTIONS-RITNING			
TEKNIKOMRÅDE / INNEHÅLL			
VÄGUTFORMNING OCH TRAFIK			
BESKRIVNING			
TYPSEKTIONER			
G-G - H-H			
SKALA	FORMAT	FÖRVALTNINGSNUMMER	
1:50	A1		
RITNINGSGENOMGÅRNING	BLAD	NÄSTA BLAD	BET
2 02 T 04 04			