




TYPSEKTION I-I

VÄG 742, BREDDNING AV VÄG VÄSTERUT
TORSLUNDA 17, LUNDBY 5-5

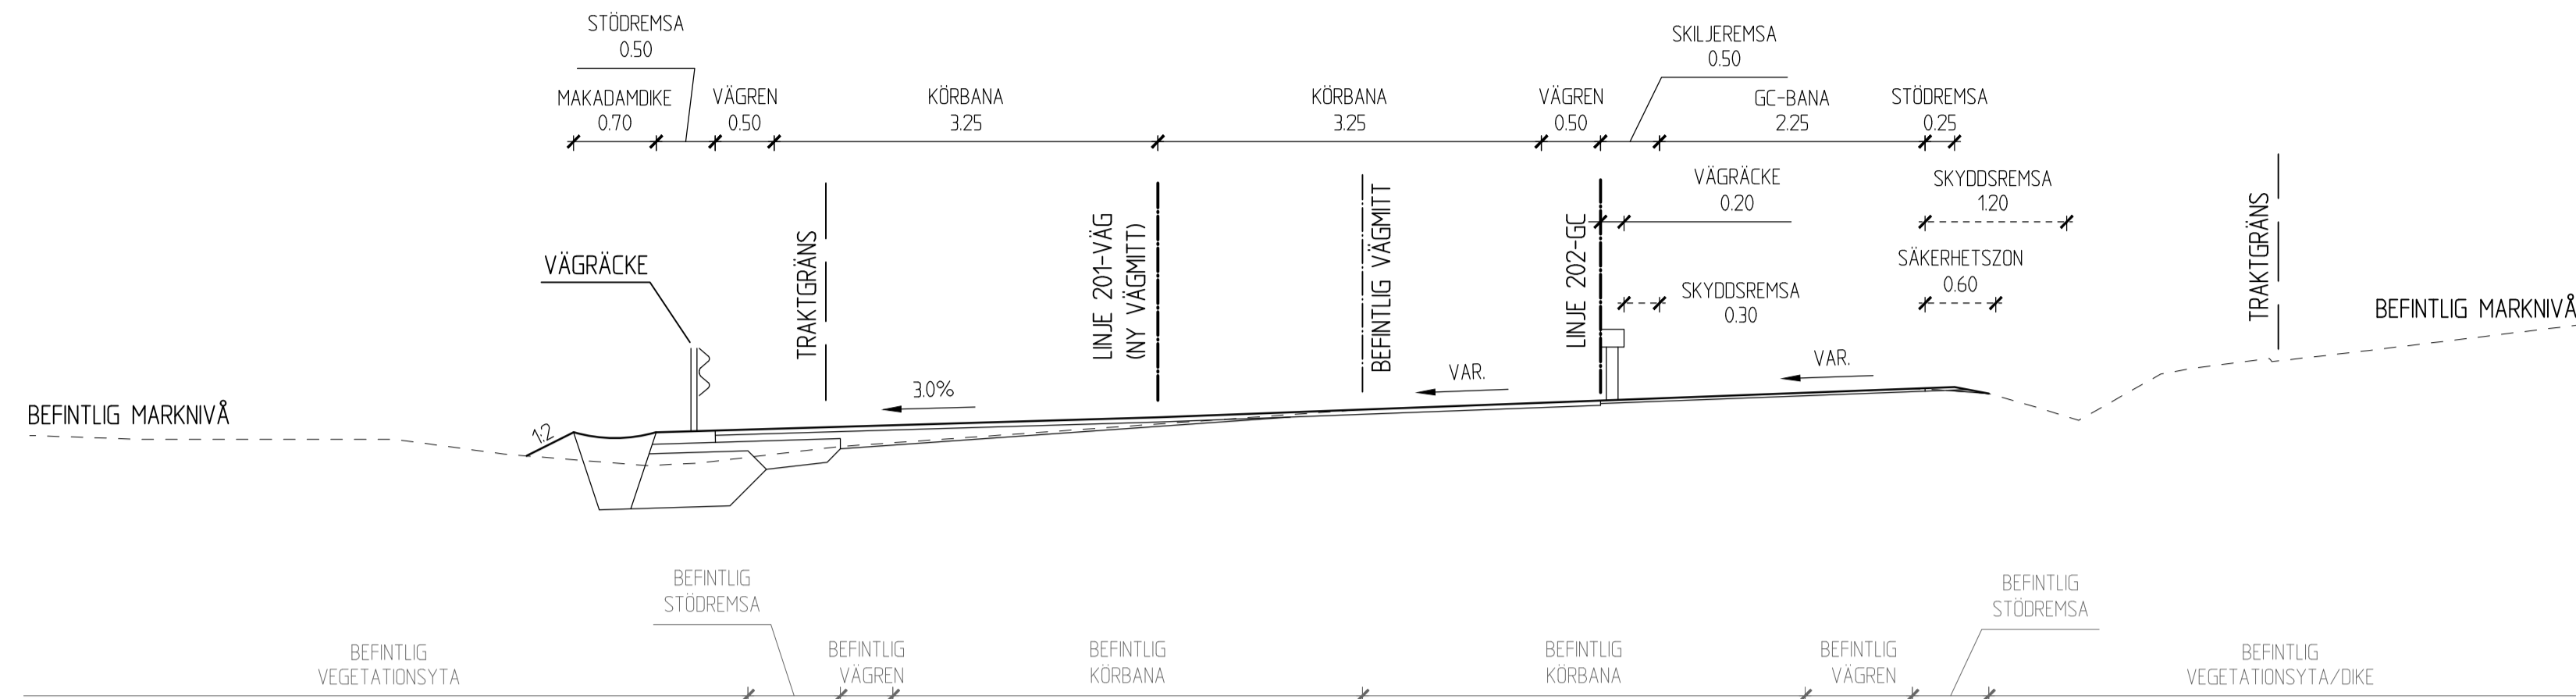

TYPSEKTION J-J

VÄG 742, BREDDNING AV VÄG, BOSTADSFÄSTIGHETER
TORSLUNDA 3:1, FÄCKLINGE 13, FÄCKLINGE 6:1,
FÄCKLINGE 24:1, FÄCKLINGE 26:1, FÄCKLINGE 28:1

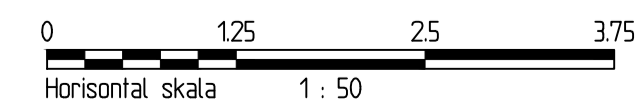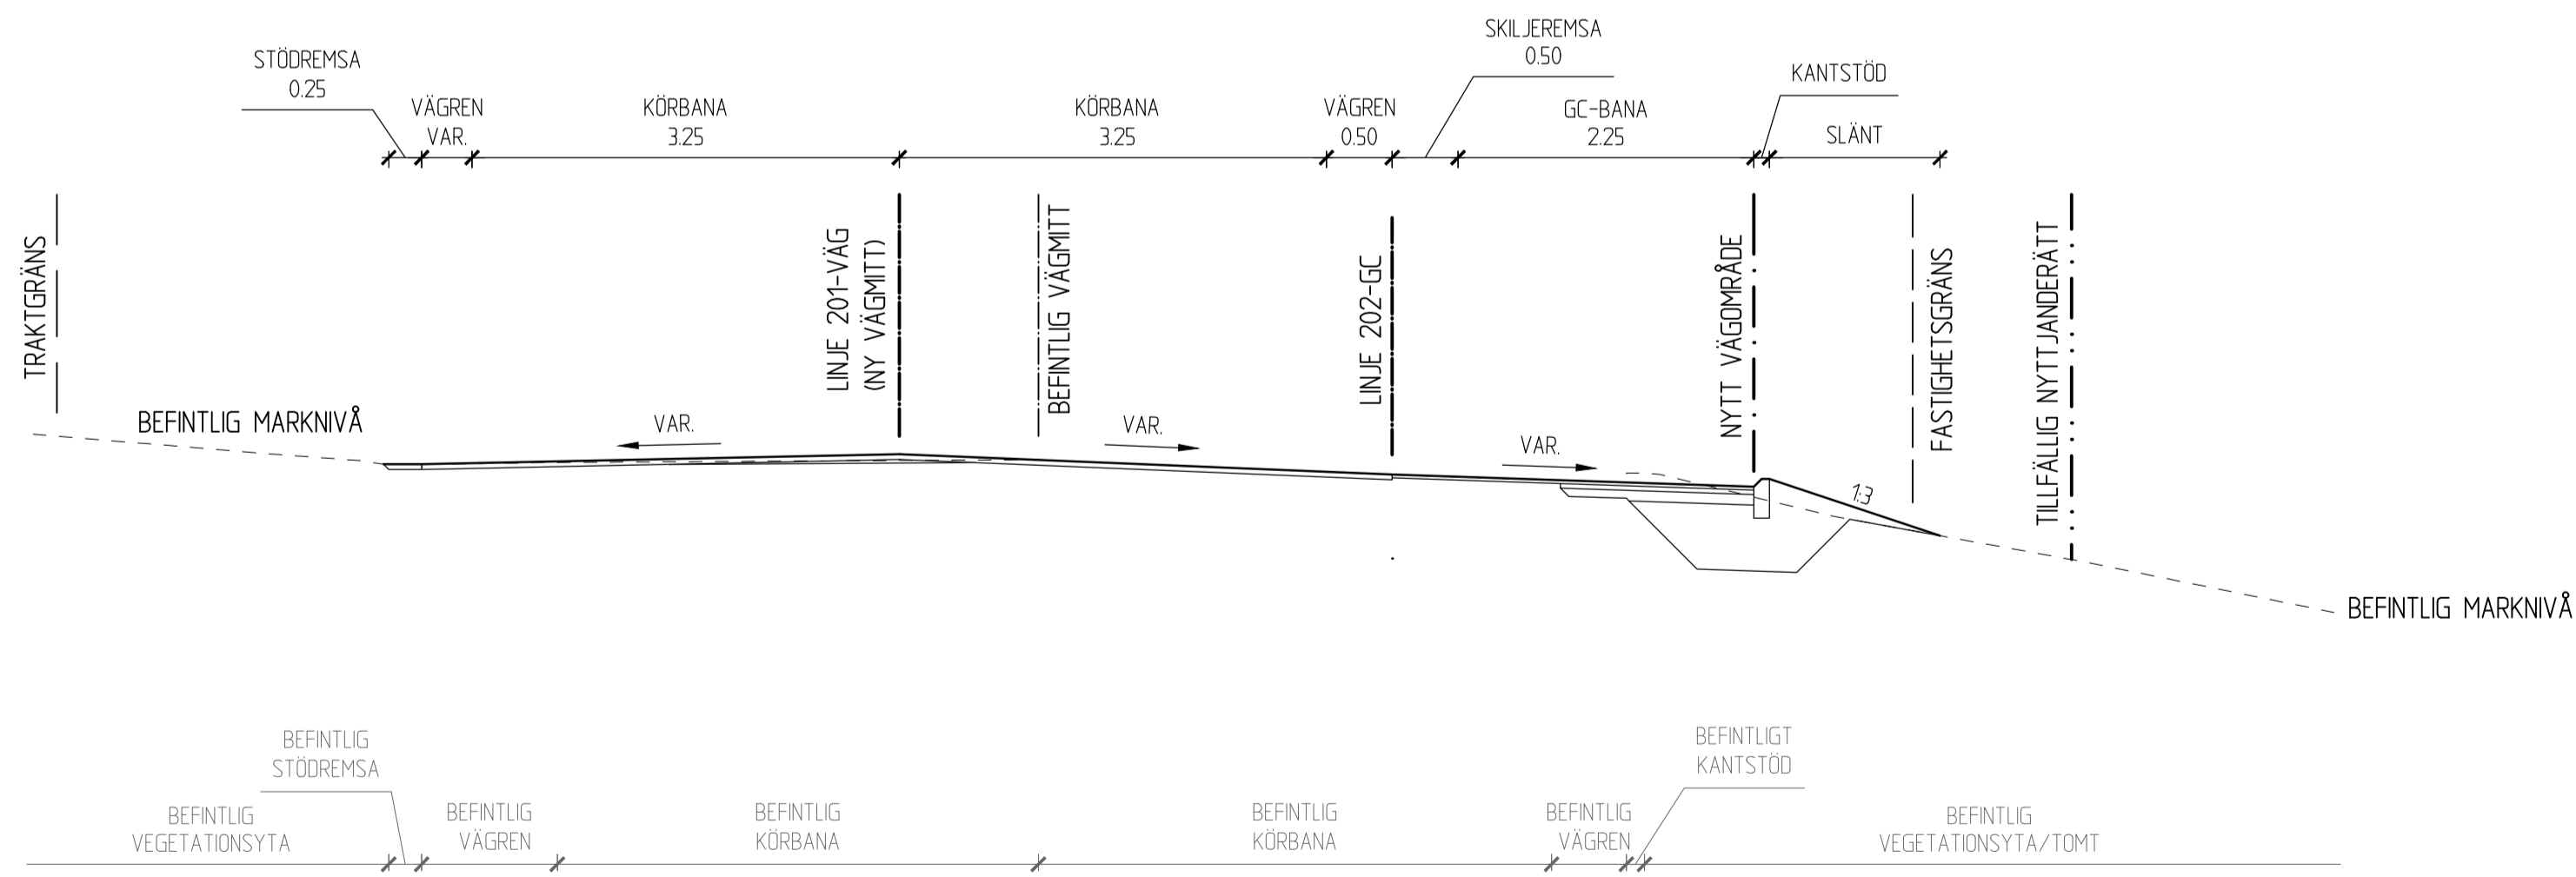

TYP AV PLAN		VÄGPLAN	
GRANSKNINGSSTATUS / SYFTE			
HANDLINGSTYP			
GRANSKNINGSHANDLING			
DATUM	2024-04-04	LEVERANS / ÄNDRINGS-PM	
OBJEKT	GC-VÄG TIERP - TIERPS KYRKBY		
DELOMRÅDE / BANDEL	TIERP		
ANLÄGGNINGSD	TIERP - TIERPS KYRKBY		
OBJEKTNUMMER / KM	169470	KONSTRUKTIONSNUMMER	
BESTÄLLARE	TRAFIKVERKET	LEVERANTÖR	SYSTRA
SKAPAD AV	G. KINDGREN	UPPDRAGSNUMMER	2013741
GODKÄND AV	J. NILSSON	AVDELNING	
RITNINGSTYP	SEKTIONS-RITNING		
TEKNIKOMRÅDE / INNEHÅLL	VÄGUTFORMNING OCH TRAFIK		
BESKRIVNING	TYPSEKTIONER		
I-I - J-J	SKALA	FORMAT	FÖRVALTNINGSNUMMER
	1:50	A1	
RITNINGSNUMMER	2 02 T 04 05	BLAD	NÄSTA BLAD
			BET