




### TYPSEKTION K-K

VÄG 742, BREDDNING AV VÄG, FASTIGHETSINFART KANTSTÖD  
 TORSLUNDA 3:1, FÄCKLINGE 1:3, FÄCKLINGE 6:1,  
 FÄCKLINGE 24:1, FÄCKLINGE 26:1, FÄCKLINGE 28:1

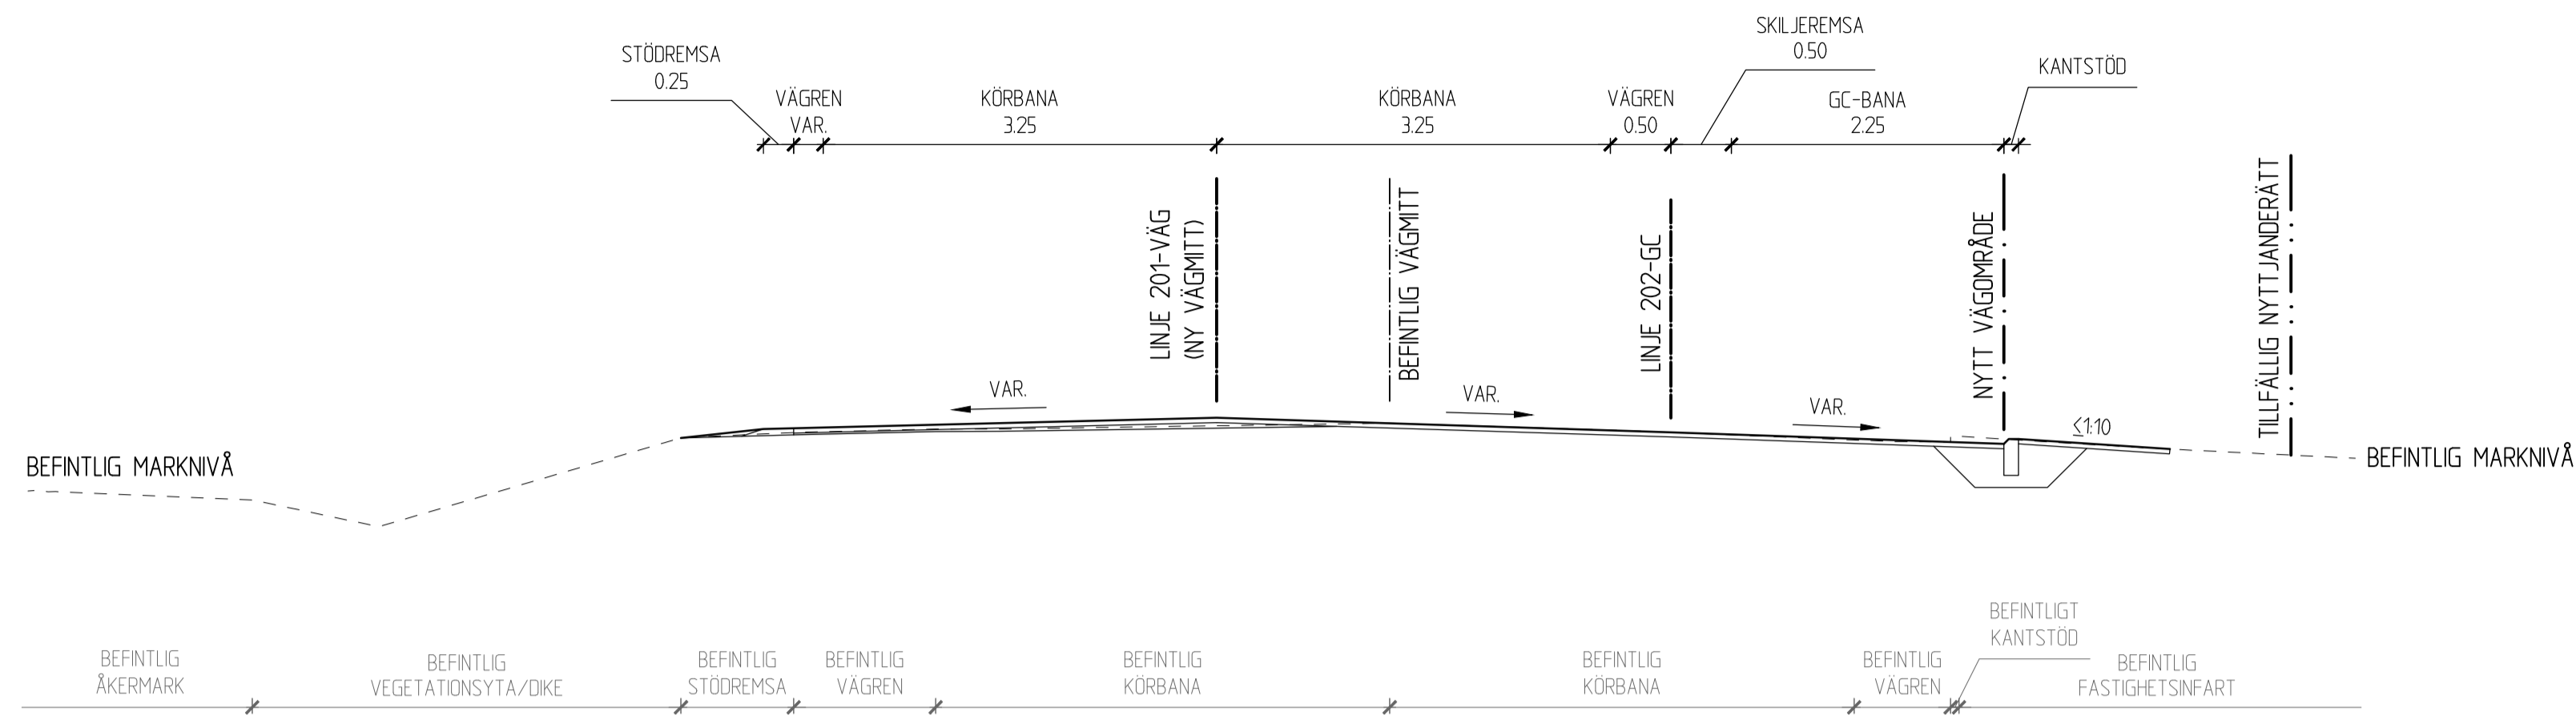

### TYPSEKTION L-L

VÄG 742, FASTIGHETSINFART  
 FÄCKLINGE 1:3, FÄCKLINGE 2:31

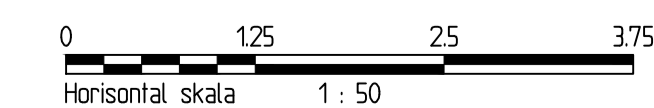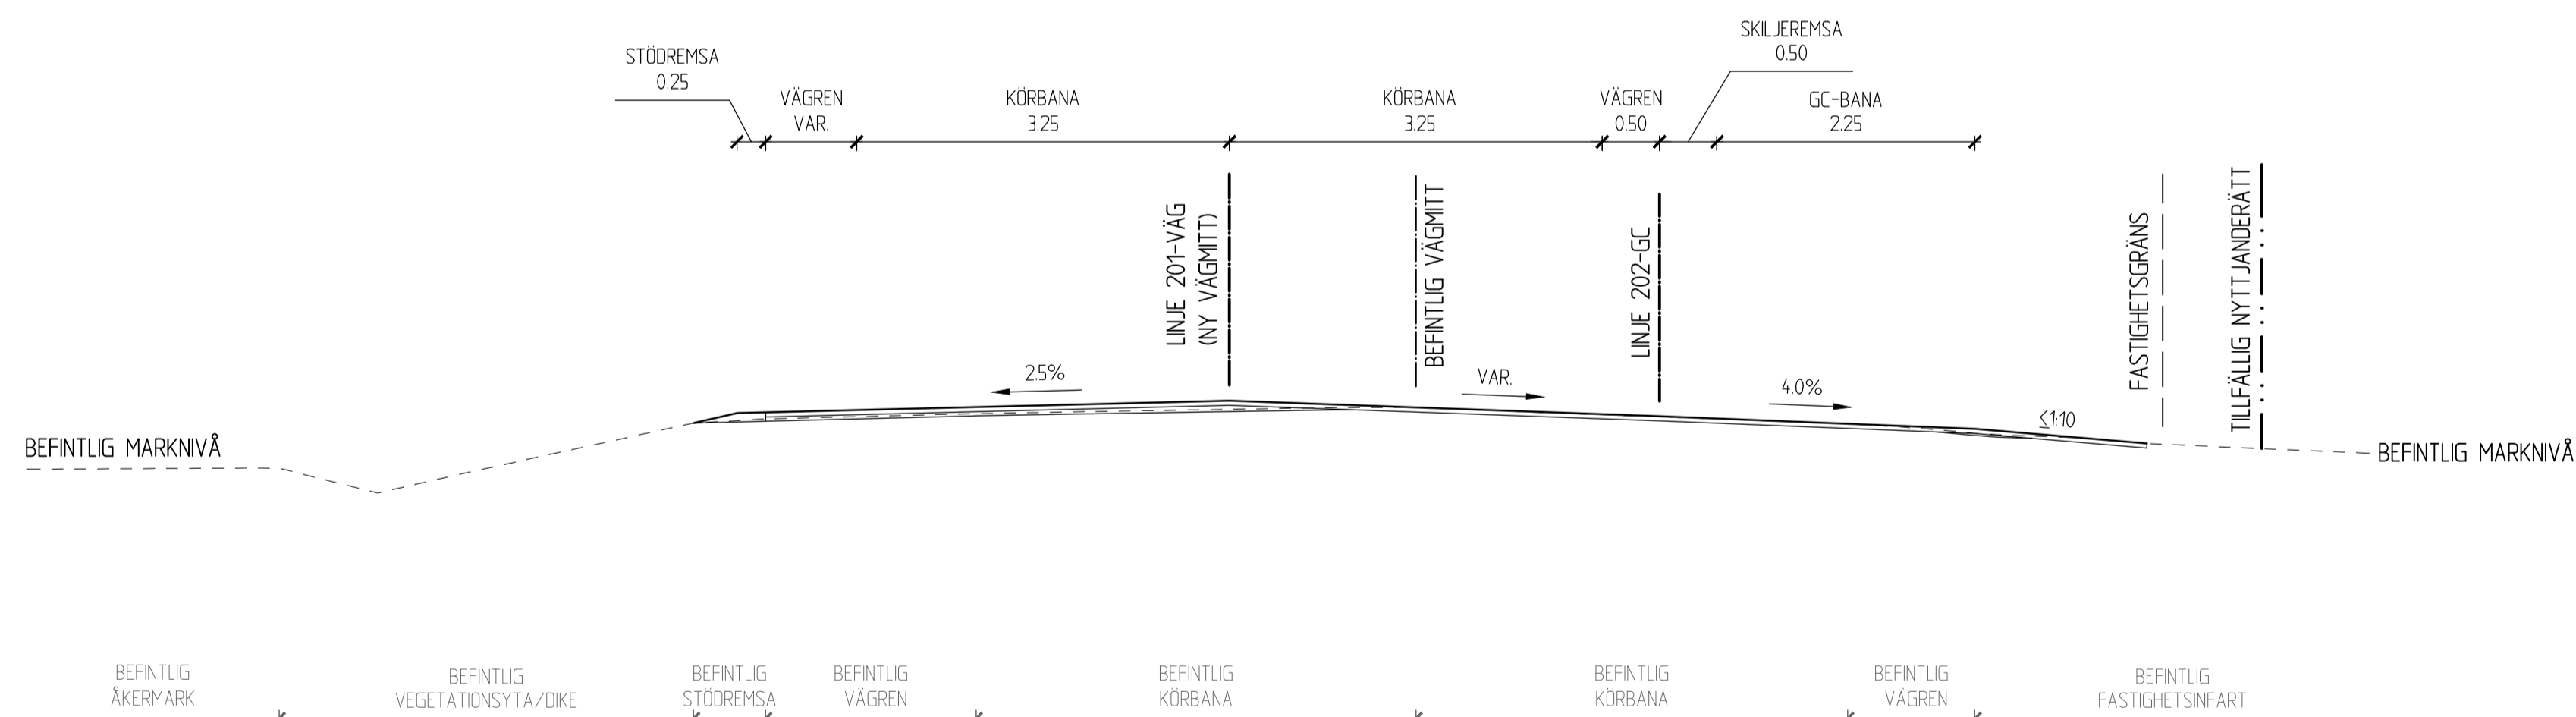

TYP AV PLAN		<b>VÄGPLAN</b>	
GRANSKNINGSSTATUS / SYFTE			
HANDLINGSTYP			
<b>GRANSKNINGSHANDLING</b>			
DATUM		LEVERANS / ÄNDRINGS-PM	
2024-04-04			
OBJEKT			
<b>GC-VÄG</b>			
<b>TIERP - TIERPS KYRKBY</b>			
DELOMRÅDE / BANDEL			
TIERP			
ANLÄGGNINGSDDEL			
TIERP - TIERPS KYRKBY			
OBJEKTNUMMER / KM	KONSTRUKTIONNUMMER		
169470	2013741		
BESTÄLLARE	LEVERANTÖR		
SKAPAD AV	UPPRAGSNUMMER		
G. KINDGREN	2013741		
GODKÄND AV	AVDELNING		
J. NILSSON			
RITNINGSTYP			
SEKTIONS-RITNING			
TEKNIKOMRÅDE / INNEHÅLL			
VÄGUTFORMNING OCH TRAFIK			
BESKRIVNING			
TYPSEKTIONER			
K-K - L-L			
SKALA	FORMAT	FÖRVALTNINGSNUMMER	
1:50	A1		
RITNINGNUMMER	BLAD	NÄSTA BLAD	BET
2 02 T 04 06			