




### TYPSEKTION M-M

VÄG 742, HÅLLPLATS FORS  
FÄCKLINGE 1:3, FÄCKLINGE 2:39

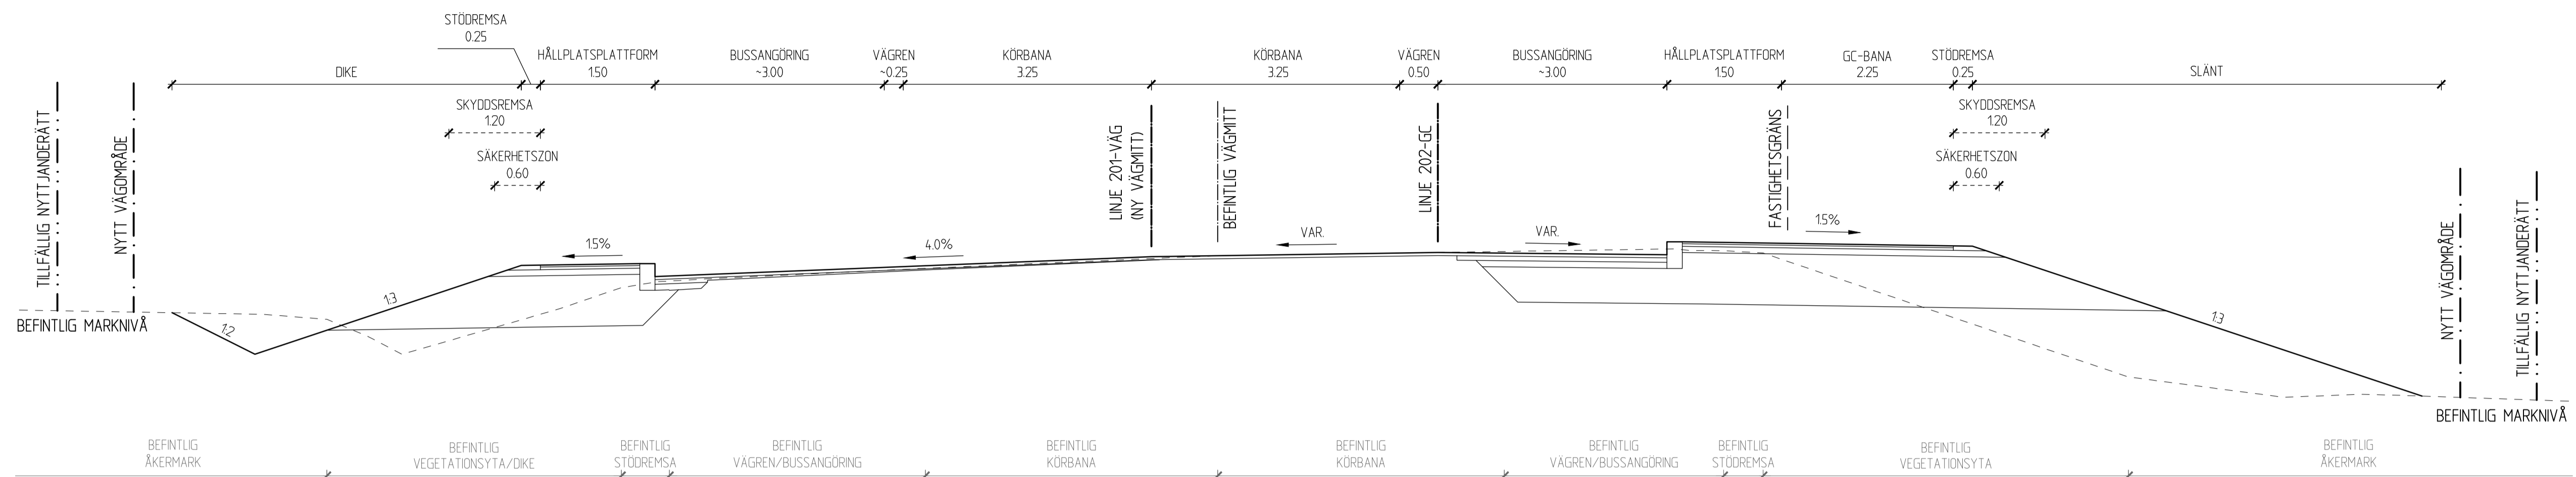

### TYPSEKTION N-N

VÄG 742, GC-BANA LÄNGS MED TÄMNAÅRÅN  
FÄCKLINGE 1:6, FÄCKLINGE 2:39

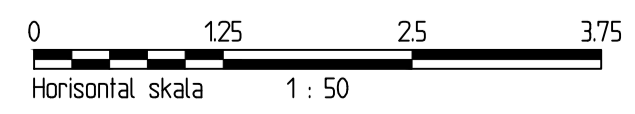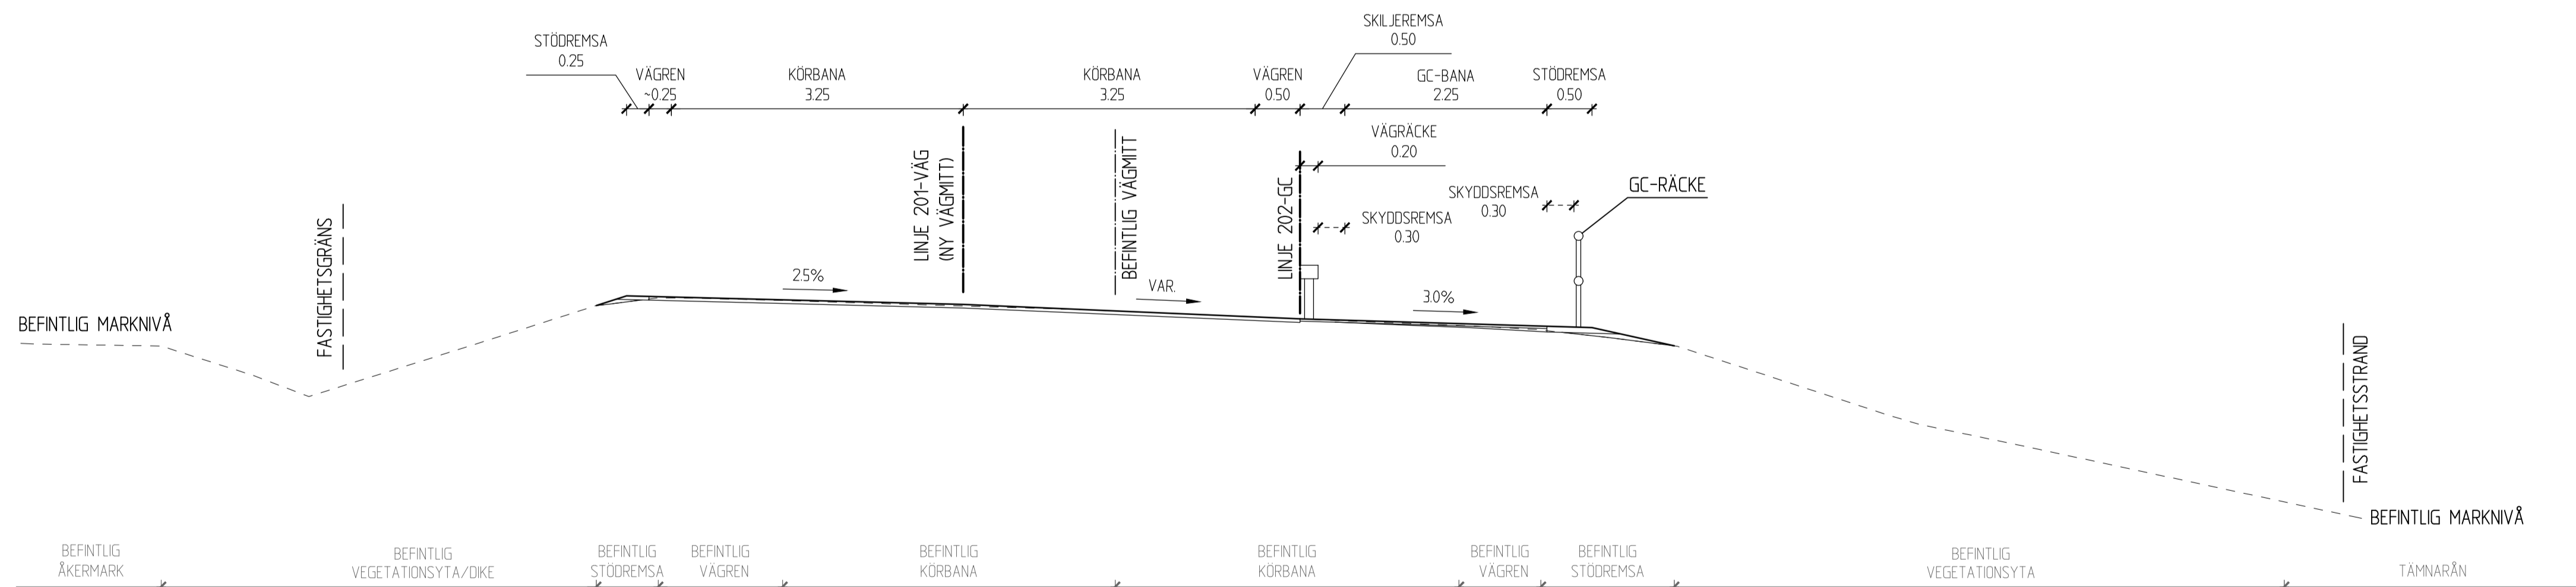

TYP AV PLAN		<b>VÄGPLAN</b>	
GRANSKNINGSSTATUS / SYFTE			
HANDLINGSTYP			
<b>GRANSKNINGSHANDLING</b>			
DATUM		LEVERANS / ÄNDRINGS-PM	
2024-04-04			
OBJEKT			
<b>GC-VÄG TIERP - TIERPS KYRKBY</b>			
DELOMRÅDE / BANDEL			
<b>TIERP</b>			
ANLÄGGNINGSDJEL			
TIERP - TIERPS KYRKBY			
OBJEKTNUMMER / KM	KONSTRUKTIONNUMMER		
169470			
BESTÄLLARE	LEVERANTÖR		
SKAPAD AV	UPPRAGSNUMMER		
G. KINDGREN	2013741		
GODKÄND AV	AVDELNING		
J. NILSSON			
RITNINGSTYP			
<b>SEKTIONS-RITNING</b>			
TEKNIKOMRÅDE / INNEHÅLL			
<b>VÄGUTFORMNING OCH TRAFIK</b>			
BESKRIVNING			
<b>TYPSEKTIONER</b>			
M-M - N-N			
SKALA	FORMAT	FÖRVALTNINGSNUMMER	
1:50	A1		
RITNINGNUMMER	BLAD	NÄSTA BLAD	BET
2 02 T 04 07			