




TYPSEKTION O-0

VÄG 742, HÅLLPLATS DÅNBACKEN, FASTIGHETSINFART
FÄCKLINGE 1.3, FÄCKLINGE 1.4, FÄCKLINGE 2.4

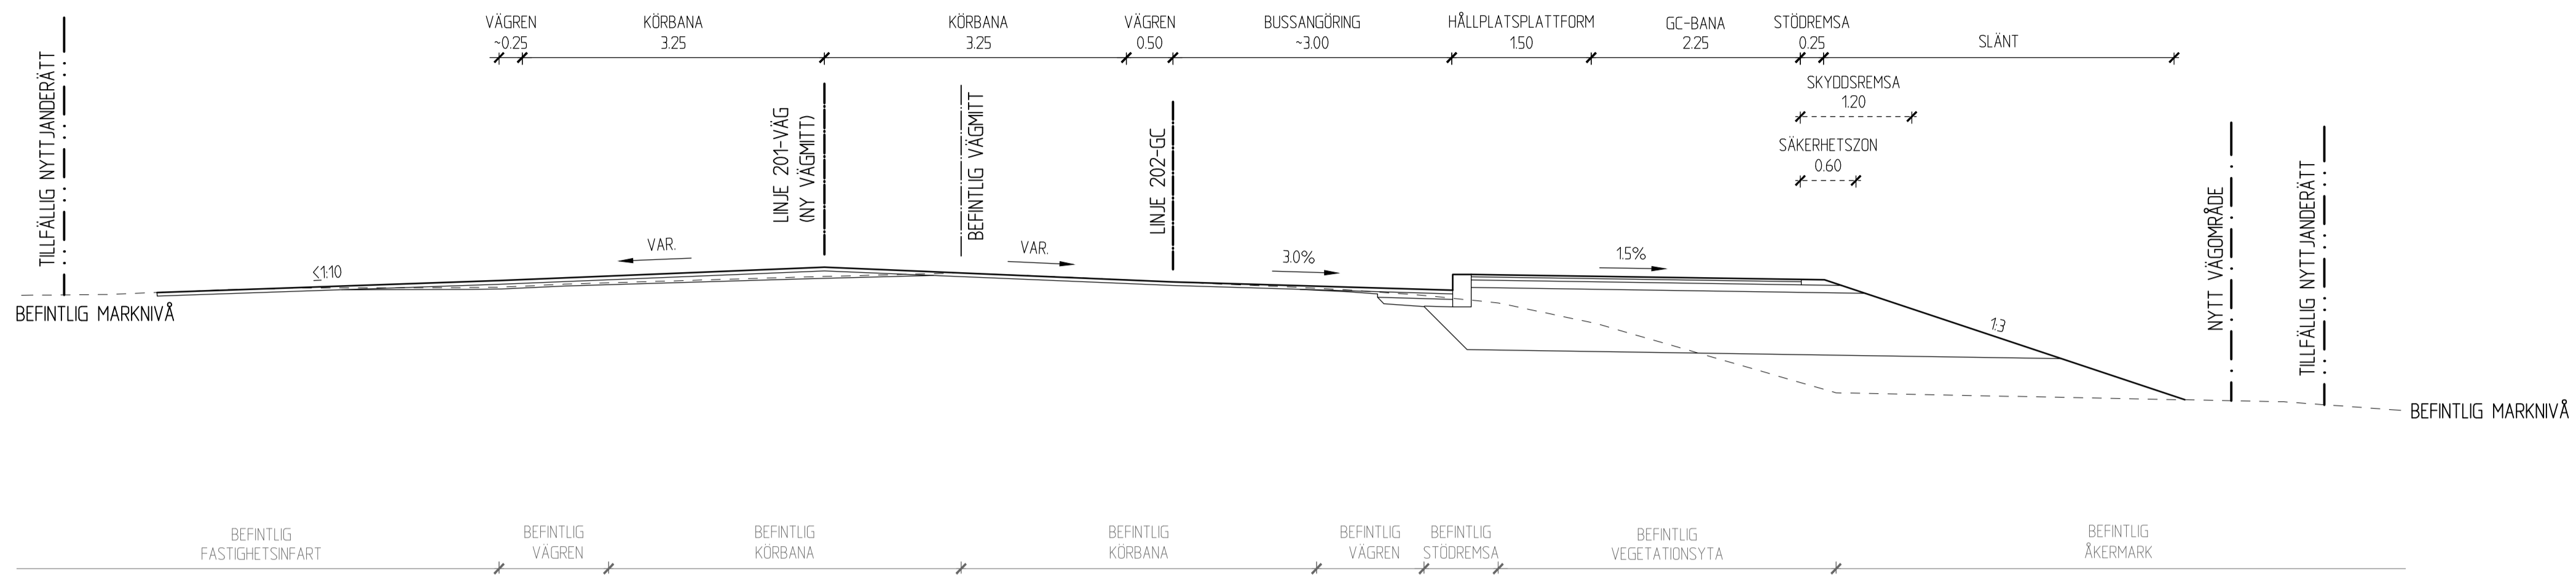

TYPSEKTION P-P

VÄG 742, FASTIGHETSINFART
FÄCKLINGE 2.10, FÄCKLINGE 25.1

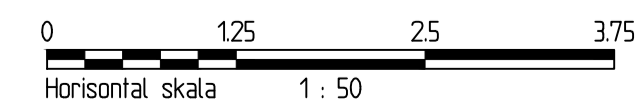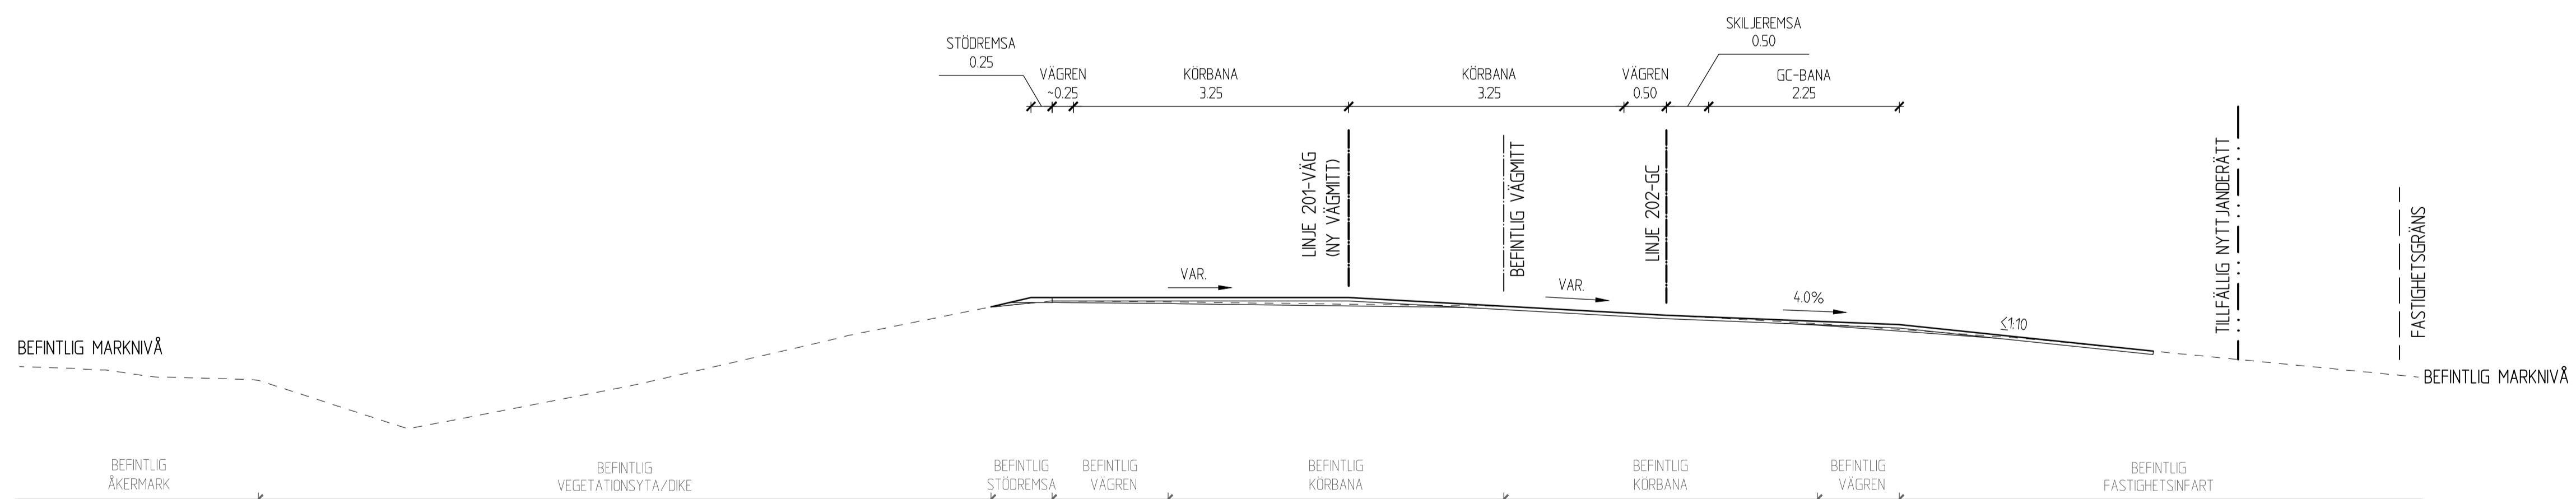

| | | | |
|---|--------------------|------------------------|----------------|
| TYP AV PLAN | | VÄGPLAN | |
| GRANSKNINGSSTATUS / SYFTE | | | |
| HANDLINGSTYP | | | |
| GRANSKNINGSHANDLING | | | |
| DATUM | | LEVERANS / ÄNDRINGS-PM | |
| 2024-04-04 | | | |
| OBJEKT | | | |
| GC-VÄG TIERP - TIERPS KYRKBY | | | |
| DELOMRÅDE / BANDEL | | | |
| TIERP | | | |
| ANLÄGGNINGSDIAGRAM | | | |
| TIERP - TIERPS KYRKBY | | | |
| OBJEKTNUMMER / KM | KONSTRUKTIONNUMMER | | |
| 169470 | 2013741 | | |
| BESTÄLLARE | LEVERANTÖR | | |
| | | | |
| SKAPAD AV | LEVERANTÖR | | UPPDRAGSNUMMER |
| G. KINDGREN | SYSTRA | | 2013741 |
| GODKÄND AV | AVDELNING | | |
| J. NILSSON | | | |
| RITNINGSTYP | | | |
| SEKTIONS-RITNING | | | |
| TEKNIKOMRÅDE / INNEHÅLL | | | |
| VÄGUTFORMNING OCH TRAFIK | | | |
| BESKRIVNING | | | |
| TYPSEKTIONER | | | |
| O-O - P-P | | | |
| SKALA | FORMAT | FÖRVALTNINGSNUMMER | |
| 1:50 | A1 | | |
| RITNINGNUMMER | BLAD | NÄSTA BLAD | BET |
| 2 02 T 04 08 | | | |