


- ### FÖRKLARINGAR
- DETALJPLANEGRÄNS
 - TRAKTGRÄNS
 - FASTIGHETSGRÄNS
-
- NY VÄG MED LÄNGDMÄTNING OCH HÖJDSÄTTNING (AVSER LINJE 201-VÄG)
 - NY GC-BANA MED LÄNGDMÄTNING (AVSER LINJE 202-GC)
-
- NY BELÄGNINGSKANT
 - NYTT KANTSTÖD
 - NYTT MITTSTÖD
 - NYTT HÅLLPLATSKANTSTÖD
 - NYTT GCM-STÖD
 - NYTT VÄGRÄCKE
 - NYTT GC-RÄCKE
 - NY VÄGMARKERING
 - NYA SLÄNTER/DIKEN MED AVRINNINGSRIKTNING
 - NYTT MAKADAMDIKE
-
- A SEKTIONSMARKERING

- ### TIERPS KYRKBY 2.20
- TRAKTSNAMN OCH FASTIGHETSBETECKNING
- BEFINTLIG VÄGMITT
 - BEFINTLIG BELÄGNINGSKANT
 - BEFINTLIG VÄGRÄCKE
 - BEFINTLIG STÄNGSEL/STAKET
 - BEFINTLIG SKYLSTOLPE
 - BEFINTLIG BELYSNINGSSTOLPE
 - BEFINTLIG HÅLLPLATS
 - BEFINTLIG TRÄD
 - BEFINTLIG BRUNN

KOORDINATSYSTEM

PLAN: SWEREF 99 18 00
 HÖJD: RH 2000
 Horisontal skala 1: 1000

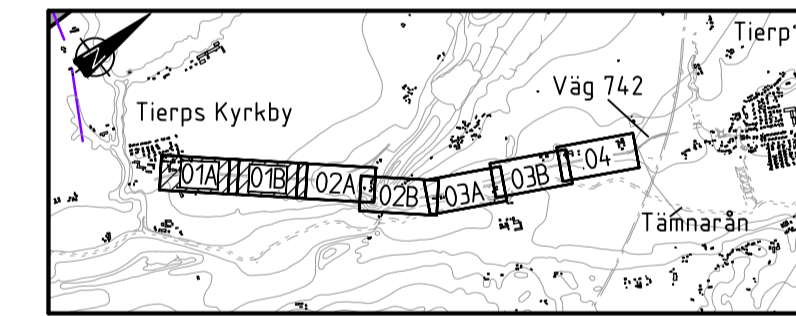

TYP AV PLAN	
VÄGPLAN	
GRANSKNINGSSTATUS / SYFTE	
SAMRÅDSHANDLING	
DATUM	LEVERANS / ÄNDRINGS-PM
2023-06-28	
OBJEKT	
GC-VÄG TIERP - TIERPS KYRKBY	
DELOMRÅDE / BANDEL	
TIERP	
ANLÄGGNINGSGDEL	
TIERP - TIERPS KYRKBY	
OBJEKTNUMMER / KM	KONSTRUKTIONSNUMMER
169470	
BESTÄLLARE	LEVERANTÖR
TRAFIKVERKET	ATKINS
SKAPAD AV	UPPRAGSNUMMER
M. VALL	2013741
GODKÄND AV	ÄNDRING
J. NILSSON	
RITNINGSTYP	
PLANRITNING	
TEKNIKOMRÅDE / INNEHÅLL	
VÄGUTFORMNING OCH TRAFIK	
BESKRIVNING	
ILLUSTRATIONSKARTA	
0/000 - 1/120	
SKALA	FORMAT
1:1000	A1
RITNINGSNUMMER	FÖRVALTNINGSNUMMER
2 02 T 05 01	
BLAD	NÄSTA BLAD
	BET

S:\2023\169470\UPP\TIERP\TIERP_VÄGPLAN_A1.dwg
 2023-06-28 11:09:38
 P:\2023\169470\UPP\TIERP\TIERP_VÄGPLAN_A1.dwg
 2023-06-28 11:09:38
 P:\2023\169470\UPP\TIERP\TIERP_VÄGPLAN_A1.dwg
 2023-06-28 11:09:38
 P:\2023\169470\UPP\TIERP\TIERP_VÄGPLAN_A1.dwg
 2023-06-28 11:09:38