

FÖRKLARINGAR

- MARKANSPRÅK**
- GRÄNS FÖR VÄGOMRÅDE
 - AVGRÄNSNING MELLAN OLIKA TYPER AV MARKANSPRÅK
- V** NYTT VÄGOMRÅDE MED VÄGRÄTT
- T** TILLFÄLLIG NYTTJANDERÄTT. GÄLLER UNDER BYGGTIDEN, DOCK LÄNGST TILL OCH MED 6 MÅNADER EFTER GODKÄND SLUTBESIKTNING
- T1** TILLFÄLLIG NYTTJANDERÄTT FÖR ANLÄGGNING AV VÄG, GÅNG- OCH CYKELBANA SAMT BUSSHÅLLPLATS. I ANSLUTNING TILL BOSTADSFÄSTIGHETER FÅR UPPLAG AV MASSOR EJ SKE
- T2** TILLFÄLLIG NYTTJANDERÄTT FÖR ANPASSNING AV BEFINTLIG INFART/ANSLUTNINGSPUNKT TILL NY ANLÄGGNING. INOM OMRÅDE FÅR UPPLAG AV MASSOR EJ SKE
- T3** TILLFÄLLIG NYTTJANDERÄTT FÖR ANLÄGGNING AV GÅNG- OCH CYKELBANA SAMT ÅTGÄRDER PÅ BEFINTLIG PARKERINGSYTA. YTAN SKA VARA TILLGÄNGLIG FÖR ALLMÄNHETEN SOM BESÖKER KYRKAN. INOM OMRÅDE FÅR UPPLAG AV MASSOR EJ SKE
- T4** TILLFÄLLIG NYTTJANDERÄTT FÖR UPPLAGS- OCH ETABLERINGSYTA


VERKSAMHETER/ÅTGÄRDER SOM UNDANTAS FRÅN FÖRBUD ENLIGT MILJÖBALKEN. UNDANTAGEN GÄLLER HELA PLANEN

SKYLDIGHETEN ATT GÖRA ANMÄLAN FÖR SAMRÅD ENLIGT 12:6 MB GÄLLER INTE FÖR DE VERKSAMHETER OCH ÅTGÄRDER SOM BEHOVS FÖR ATT BYGGA VÄGEN OCH SOM FASTSTÄLLS OCH INGÅR I VÄGOMRÅDE FÖR ALLMÄN VÄG ELLER OMRÅDE FÖR TILLFÄLLIG NYTTJANDERÄTT.

FÖRBUDEN MOT ÅTGÄRDER INOM STRANDSKYDDSSOMRÅDE (7:15 MB) GÄLLER INTE BYGGANDE AV ALLMÄN VÄG.

- ÖVRIGA BETECKNINGAR PÅ PLANKARTAN**
- DETALJPLANEGRÄNS
 - TRAKTGRÄNS
 - FASTIGHETSGRÄNS
 - NY VÄG MED LÅNGMÄTNING OCH HÖJDSÄTTNING (AVSER LINJE 201-VÄG)
 - NY GC-BANA MED LÅNGMÄTNING (AVSER LINJE 202-GC)

- TIERPS KYRKBY 2:20**
- TRAKTSNAMN OCH FASTIGHETSBECKENNING
 - BEFINTLIG VÄGMITT
 - BEFINTLIG BELÄGGNINGSKANT
 - BEFINTLIG VÄGRÄCKE
 - BEFINTLIG STANGSEL/STAKET
 - BEFINTLIG SKYLSTOLPE
 - BEFINTLIG BELYSNINGSSTOLPE
 - BEFINTLIG HÅLLPLATS
 - BEFINTLIG TRÄD
 - BEFINTLIG BRUNN

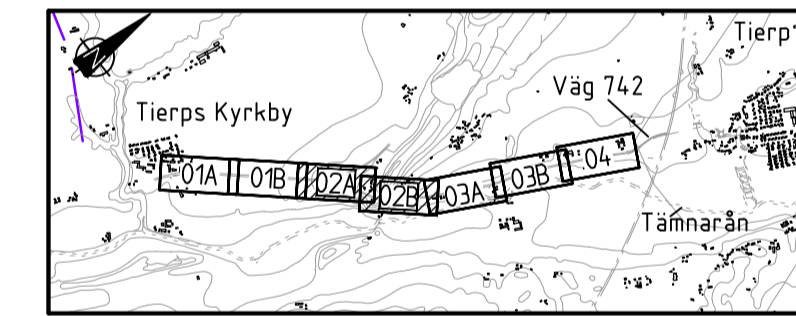

KOORDINATSYSTEM

PLAN: SWEREF 99 18 00
 HÖJD: RH 2000
 0 25 50 75
 Horisontal skala 1 : 1000

TYP AV PLAN		VÄGPLAN	
GRANSKNINGSSTATUS / SYFTE			
HANDLINGSTYP		SAMRÅDSHANDLING	
2023-06-28	LEVERANS / ÄNDRINGS-PM		
OBJEKT			
GC-VÄG TIERP - TIERPS KYRKBY			
DELOMRÅDE / BANDEL			
TIERP			
ANLÄGGNINGSDI			
TIERP - TIERPS KYRKBY			
OBJEKTNUMMER / KM	KONSTRUKTIONNUMMER		
169470			
BESTÄLLARE		LEVERANTÖR	
TRAFIKVERKET		ATKINS	
SKAPAD AV		UPPRAGSNUMMER	
M. VALL		2013741	
GODKÄND AV		AVDELNING	
J. NILSSON			
RITNINGSTYP			
PLANRITNING			
TEKNIKOMRÅDE / INNEHÅLL			
VÄGUTFORMNING OCH TRAFIK			
BESKRIVNING			
PLANKARTA			
1/120 - 2/170			
SKALA	FORMAT	FÖRVALTNINGSNUMMER	
1:1000	A1		
RITNINGNUMMER	BLAD	NÄSTA BLAD	BET
2 02 T 02			

Skapad: 2023-06-28 10:45:11
 Uppdaterad: 2023-06-28 10:45:11
 Ritad av: J. Nilsson
 Utgåva: 1.00
 Projekt: 2013741