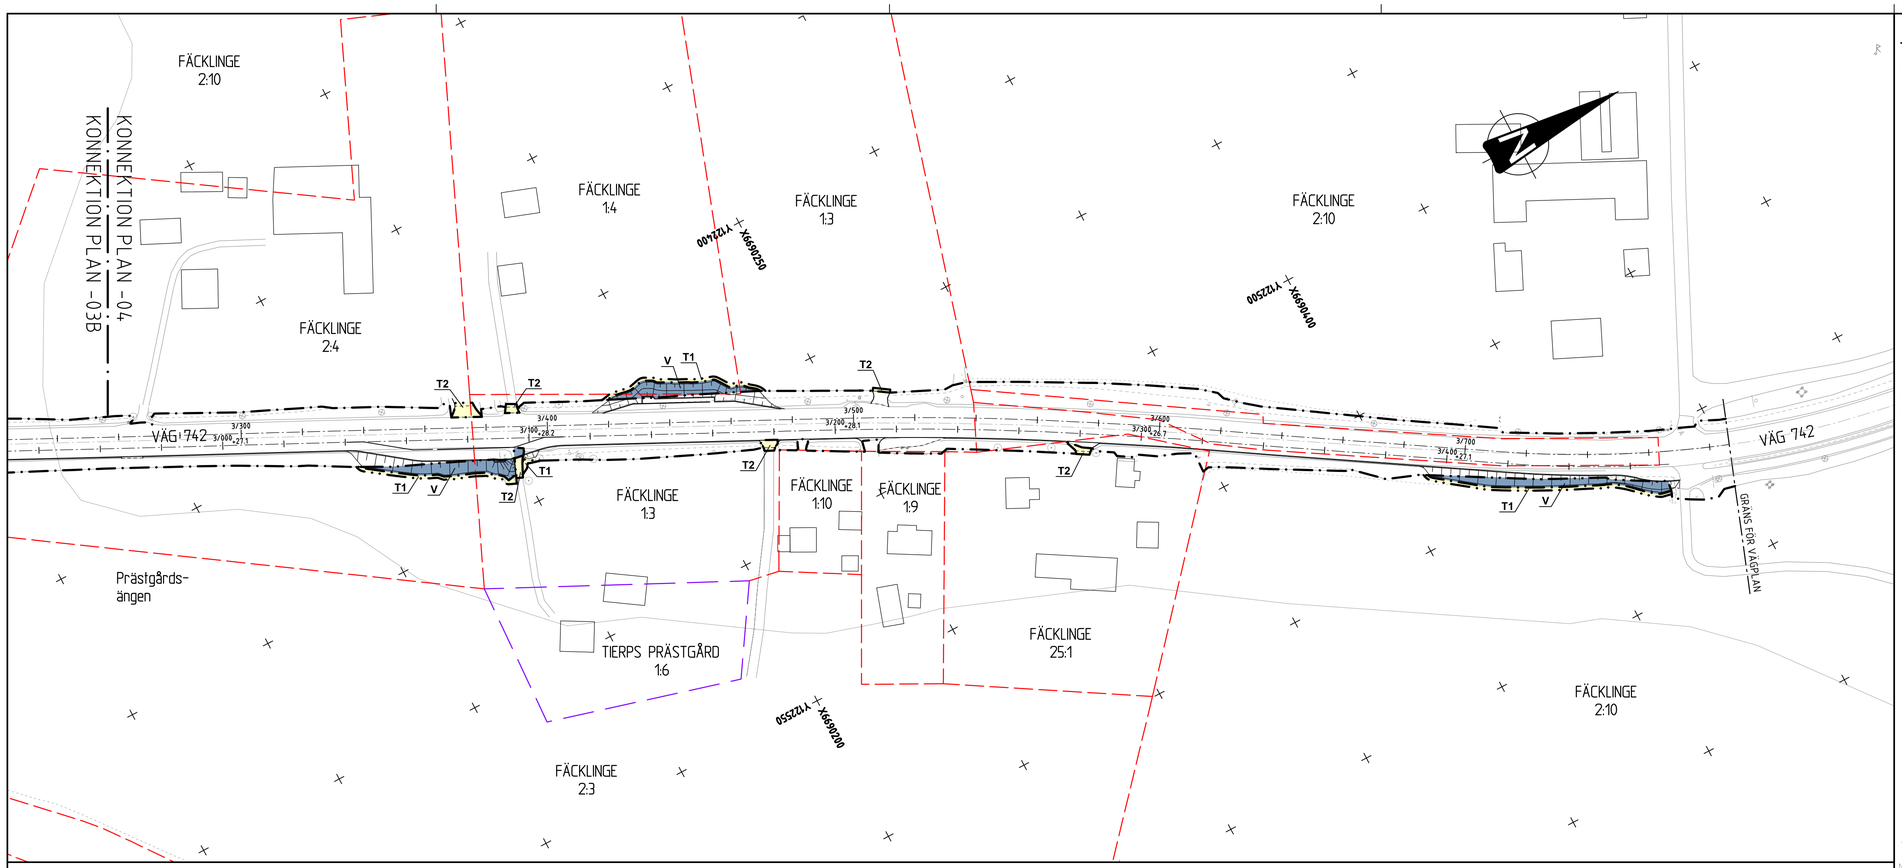

FÖRKLARINGAR

MARKANSPRÅK

- GRÄNS FÖR VÄGOMRÅDE
- AVGRÄNSNING MELLAN OLIKA TYPER AV MARKANSPRÅK
- **V** NYTT VÄGOMRÅDE MED VÄGRÄTT
- **T** TILLFÄLLIG NYTTJANDERÄTT. GÄLLER UNDER BYGGTIDEN, DOCK LÄNGST TILL OCH MED 6 MÅNADER EFTER GODKÄND SLUTBESIKTNING
- **T1** TILLFÄLLIG NYTTJANDERÄTT FÖR ANLÄGGNING AV VÄG, GÅNG- OCH CYKELBANA SAMT BUSSHÅLLPLATS. I ANSLUTNING TILL BOSTADSFASTIGHETER FÅR UPPLAG AV MASSOR EJ SKE
- **T2** TILLFÄLLIG NYTTJANDERÄTT FÖR ANPASSNING AV BEFINTLIG INFART/ANSLUTNINGSPUNKT TILL NY ANLÄGGNING. INOM OMRÅDE FÅR UPPLAG AV MASSOR EJ SKE
- **T3** TILLFÄLLIG NYTTJANDERÄTT FÖR ANLÄGGNING AV GÅNG- OCH CYKELBANA SAMT ÅTGÄRDER PÅ BEFINTLIG PARKERINGSYTA. YTAN SKA VARA TILLGÄNGLIG FÖR ALLMÄNHETEN SOM BESÖKER KYRKAN. INOM OMRÅDE FÅR UPPLAG AV MASSOR EJ SKE
- **T4** TILLFÄLLIG NYTTJANDERÄTT FÖR UPPLAGS- OCH ETABLERINGSYTA

VERKSAMHETER/ÅTGÄRDER SOM UNDANTAS FRÅN FÖRBUD ENLIGT MILJÖBALKEN. UNDANTAGEN GÄLLER HELA PLANEN

SKYLDIGHETEN ATT GÖRA ANMÄLAN FÖR SAMRÅD ENLIGT 12:6 MB GÄLLER INTE FÖR DE VERKSAMHETER OCH ÅTGÄRDER SOM BEHÖVS FÖR ATT BYGGA VÄGEN OCH SOM FASTSTÄLLS OCH INGÅR I VÄGOMRÅDE FÖR ALLMÄN VÄG ELLER OMRÅDE FÖR TILLFÄLLIG NYTTJANDERÄTT.

FÖRBUDEN MOT ÅTGÄRDER INOM STRANDSKYDDSOMRÅDE (7:15 MB) GÄLLER INTE BYGGANDE AV ALLMÄN VÄG.

ÖVRIGA BETECKNINGAR PÅ PLANKARTAN

- DETALJPLANEGRÄNS
- TRAKTGRÄNS
- FASTIGHETSGRÄNS
- 0/100 201-VÄG +XX.X — NY VÄG MED LÄNGDMÄTNING OCH HÖJDSÄTTNING (AVSER LINJE 201-VÄG)
- 0/100 202-GC — NY GC-BANA MED LÄNGDMÄTNING (AVSER LINJE 202-GC)

TIERPS KYRKBY 2:20

TRAKTSNAMN OCH FASTIGHETSBETECKNING

- BEFINTLIG VÄGMITT
- BEFINTLIG BELÄGGNINGSKANT
- BEFINTLIGT VÄGRÄCKE
- BEFINTLIGT STÄNGSEL/STAKET
- BEFINTLIG SKYLTSTOLPE
- BEFINTLIG BELYSNINGSSTOLPE
- BEFINTLIG HÅLLPLATS
- BEFINTLIGT TRÄD
- BEFINTLIG BRUNN

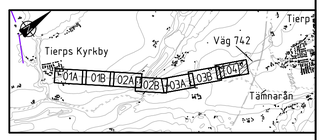

KOORDINATSYSTEM

PLAN: SWEREF 99 18 00
HÖJD: RH 2000

0 25 50 75
Horisontal skala 1 : 1000

TYP AV PLAN
VÄGPLAN

GRANSKNINGSSTATUS / SYFTE

HANDLINGSTYP
SAMRÅDSHANDLING

DATUM: 2023-06-28
LEVERANS / ÄNDRINGS-PM

OBJEKT
GC-VÄG
TIERP - TIERPS KYRKBY

DELOMRÅDE / BANDEL
TIERP

ANLÄGGNINGDEL
TIERP - TIERPS KYRKBY

OBJEKTNUMMER / KM: 169470
KONSTRUKTIONSNUMMER

BESTÄLLARE: TRAFIKVERKET
LEVERANTÖR: ATKINS Member of the SNC-Lavalin Group

SKAPAD AV: M. VALL
UPPDRAGSNUMMER: 2013741

GODKÄND AV: J. NILSSON
AVDELNING

RITNINGSTYP
PLANRITNING

TEKNIKOMRÅDE / INNEHÅLL
VÄGUTFORMNING OCH TRAFIK

BESKRIVNING
PLANKARTA

3/260 - 3/780

SKALA: 1:1000
FORMAT: A1
FÖRVALTNINGSNUMMER

RITNINGSNUMMER: 2 02 T 02 04
BLAD
NÄSTA BLAD
BET

Skriven i 3.0.0.1 av Hot Hergungbra for - rapp.fs Arbetsmaterial Utställning.rpt, 1:100, 1:400 - Väg och Trafik, A1.dwt 2023-02-04.dwg
Plottad: 2023-10-11 09:43:35
Plottad av: Hansson, Pierre