



RASTPLATS MOTORP
RIVS, ERSÄTTTS EJ


VÄG 2755
(BEF VÄG E20)

VÄG 2765

BRO ÖVER E20
100-15162-1

ENSKILD VÄG
ÖSTRA KINNESKOGEN

ALLMÄNT	
KOORDINATSYSTEM I PLAN: SWEREF 99 13 30	
HÖJDSYSTEM: RH2000	
TECKENFÖRKLARING	
— — — — —	FASTIGHETSGRÄNS
— — — — —	TRAKTGRÄNS
— — — — —	KOMMUNGRÄNS
— — — — —	BEF GRÄNS FÖR VÄGHÅLLNINGSSOMRÅDE
— — — — —	NY GRÄNS FÖR VÄGHÅLLNINGSSOMRÅDE
— — — — —	SIDORÄCKE
— — — — —	MITTRÄCKE
— — — — —	BULLERSKYDDSSKÄRM
— — — — —	VILTSTÄNGSEL
— — — — —	NY BELAGD VÄG
— — — — —	NY GÅNG- OCH CYKELVÄG
— — — — —	NY GRUSVÄG
— — — — —	NY VÄGSLÄNT
— — — — —	NY BERGSKÄRNING
— — — — —	TERRÄNGMODELLERING/NATURMARK
— — — — —	ÅTERSTÄLLNING AV MARK EFTER RIVNING AV BEF. VÄG
— — — — —	TERRÄNGMODELLERING AV ÅKERMARK
— — — — —	FÖRDRÖJNINGSDIKE
✕	VÄG ELLER VÄGANSLUTNING SOM STÄNGS
◻	BYGGNADER (BOSTAD/ ÖVRIGA BYGGNADER)
◻	BYGGNADER SOM FÖRESLÅS RIVAS
→	TRUMMA
→	TORRTRUMMA
☐	BUSSHÅLLPLATS
☐	ALLMÄNN VÄG, VÄGNR.
☐	ENSKILD VÄG MED STATS BIDRAG, NR.

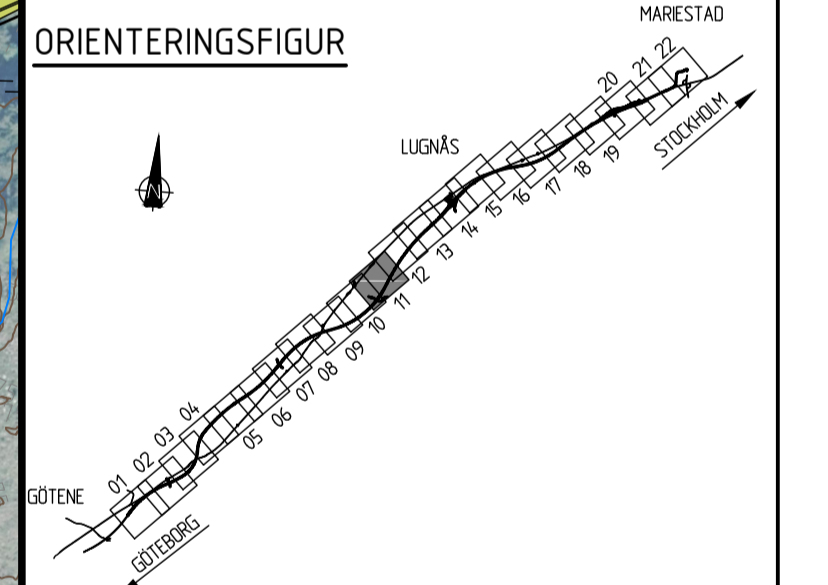

- XREFS:
- \\svan\modell\z\1005705.dwg
- \\svan\modell\z\1005706.dwg
- \\svan\modell\z\1005707.dwg
- \\svan\modell\z\1005708.dwg
- \\svan\modell\z\1005709.dwg
- \\svan\modell\z\1005710.dwg
- \\svan\modell\z\1005711.dwg
- \\svan\modell\z\1005712.dwg
- \\svan\modell\z\1005713.dwg
- \\svan\modell\z\1005714.dwg
- \\svan\modell\z\1005715.dwg
- \\svan\modell\z\1005716.dwg
- \\svan\modell\z\1005717.dwg
- \\svan\modell\z\1005718.dwg
- \\svan\modell\z\1005719.dwg
- \\svan\modell\z\1005720.dwg
- \\svan\modell\z\1005721.dwg
- \\svan\modell\z\1005722.dwg
- \\svan\modell\z\1005723.dwg
- \\svan\modell\z\1005724.dwg
- \\svan\modell\z\1005725.dwg
- \\svan\modell\z\1005726.dwg
- \\svan\modell\z\1005727.dwg
- \\svan\modell\z\1005728.dwg
- \\svan\modell\z\1005729.dwg
- \\svan\modell\z\1005730.dwg

TYP AV PLAN		VÄGPLAN	
GRANSKNINGSSTATUS/SYFTE		FÖR GRANSKNING	
HANDLINGSTYP			
DATUM	2020-09-10	LEVERANS / ÄNDRINGS-PM	
OBJEKT	E20 GÖTENE-MARIESTAD		
DELOMRÅDE / BANDEL	GÖTENE- MARIESTAD		
ANLÄGGSNIVÅ	GEMENSAMT		
OBJEKTNUMMER / KM	150309	KONSTRUKTIONNUMMER	
BESTÄLLARE	TRAFIKVERKET	LEVERANTÖR	MÅRKERA
SKAPAD AV	J. ASPGÅRD	UPPRAGSNUMMER	5001-1804
GÖDKÄND AV	K. SJÖHOLM	AVDELNING	MARK
RITNINGSTYP	ILLUSTRATIONSKARTA		
TEKNIKOMRÅDE / INNEHÅLL	T VÄGUTFORMNING OCH TRAFIK		
BESKRIVNING	KM 10/000-11/000		
SKALA	1:2000	FORMAT	A1
RITINGSNUMMER	1 00 T 05 11	FÖRVALTNINGSNUMMER	
		BLAD	NÄSTA BLAD
		BET	

SKALA 1:2000 i A1-format (1:4000 i A3-format)

FIL NYA\TRAFIK\VOTGÅNGS RUTIN\ 2020-09-07 15:59 AV ANVÄNDARE 1034