


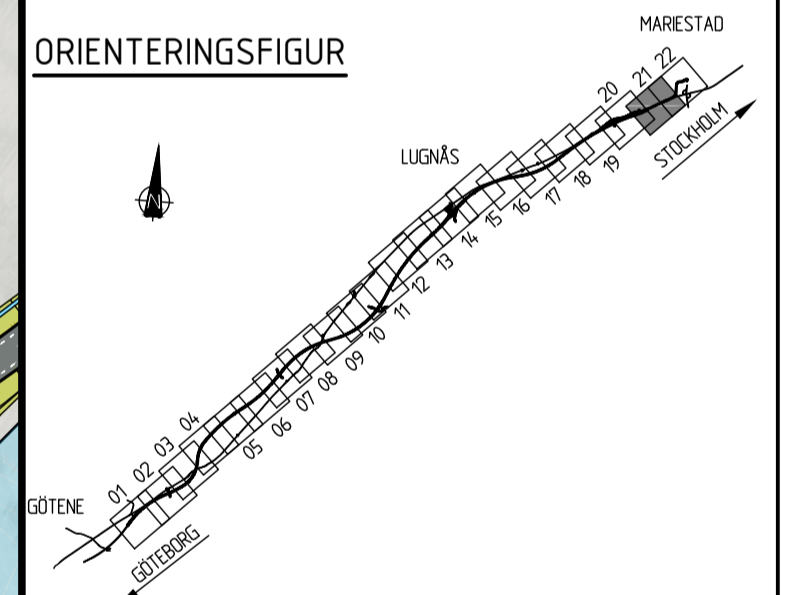

**ALLMÄNT**  
 KOORDINATSYSTEM I PLAN: SWEREF 99 13 30  
 HÖJDSYSTEM: RH2000

**TECKENFÖRKLARING**

	FASTIGHETSGRÄNS
	TRAKTGRÄNS
	KOMMUNGRÄNS
	BEF GRÄNS FÖR VÄGHÅLLNINGSOMRÅDE
	NY GRÄNS FÖR VÄGHÅLLNINGSOMRÅDE
	SIDORÄCKE
	MITTRÄCKE
	BULLERSKYDDSSKÄRM
	VILTSTÄNGSEL
	NY BELAGD VÄG
	NY GÅNG- OCH CYKELVÄG
	NY GRUSVÄG
	NY VÄGSLÄNT
	NY BERGSKÄRNING
	TERRÄNGMODELLERING/NATURMARK
	ÅTERSTÄLLNING AV MARK EFTER RIVNING AV BEF. VÄG
	TERRÄNGMODELLERING AV ÅKERMARK
	FÖRDRÖJNINGSDIKE
	VÄG ELLER VÄGANSLUTNING SOM STÄNGS
	BYGGNADER (BOSTAD/ ÖVRIGA BYGGNADER)
	BYGGNADER SOM FÖRESLÅS RIVAS
	TRUMMA
	TORRTRUMMA
	BUSSHÅLLPLATS
	ALLMÄNN VÄG, VÄGNR.
	ENSKILD VÄG MED STATSBI DRAG, NR.



TYP AV PLAN: **VÄGPLAN**

GRANSKNINGSSTATUS/ SYFTE: **FÖR GRANSKNING**

HANDLINGSTYP:

DATUM: 2020-09-10 | LEVERANS / ÄNDRINGS-PM:

OBJEKT: **E20 GÖTENE-MARIESTAD**

DELOMRÅDE / BANDEL: **GÖTENE- MARIESTAD**

ANLÄGGNINGENDEL: **GEMENSAMT**

OBJEKTNUMMER / KM: 150309 | KONSTRUKTIONNUMMER:

BESTÄLLARE: **TRAFIKVERKET** | LEVERANTÖR: **MARKERA**

SKAPAD AV: **J. ASPGÅRD** | UPPDRAGSNUMMER: **5001-1804**

GODKÄND AV: **K. SJÖHOLM** | ÄNDELNING: **MARK**

RITNINGSTYP: **ILLUSTRATIONSKARTA**

TEKNIKOMRÅDE / INNEHÅLL: **T VÄGUTFORMNING OCH TRAFIK**

BESKRIVNING: **KM 20/000-21/000 VÄG 2755, ANSLUTNING TILL MARIESTAD**

SKALA: 1:2000 | FORMAT: **A1** | FÖRVALTNINGSNUMMER:

RITNINGSGRUPP: 1 00 T 05 21 | BLAD: 21 | NÄSTA BLAD: 22 | BET:

XREFS:  
 \\Model\T\1000201.dwg  
 \\Model\T\1000202.dwg  
