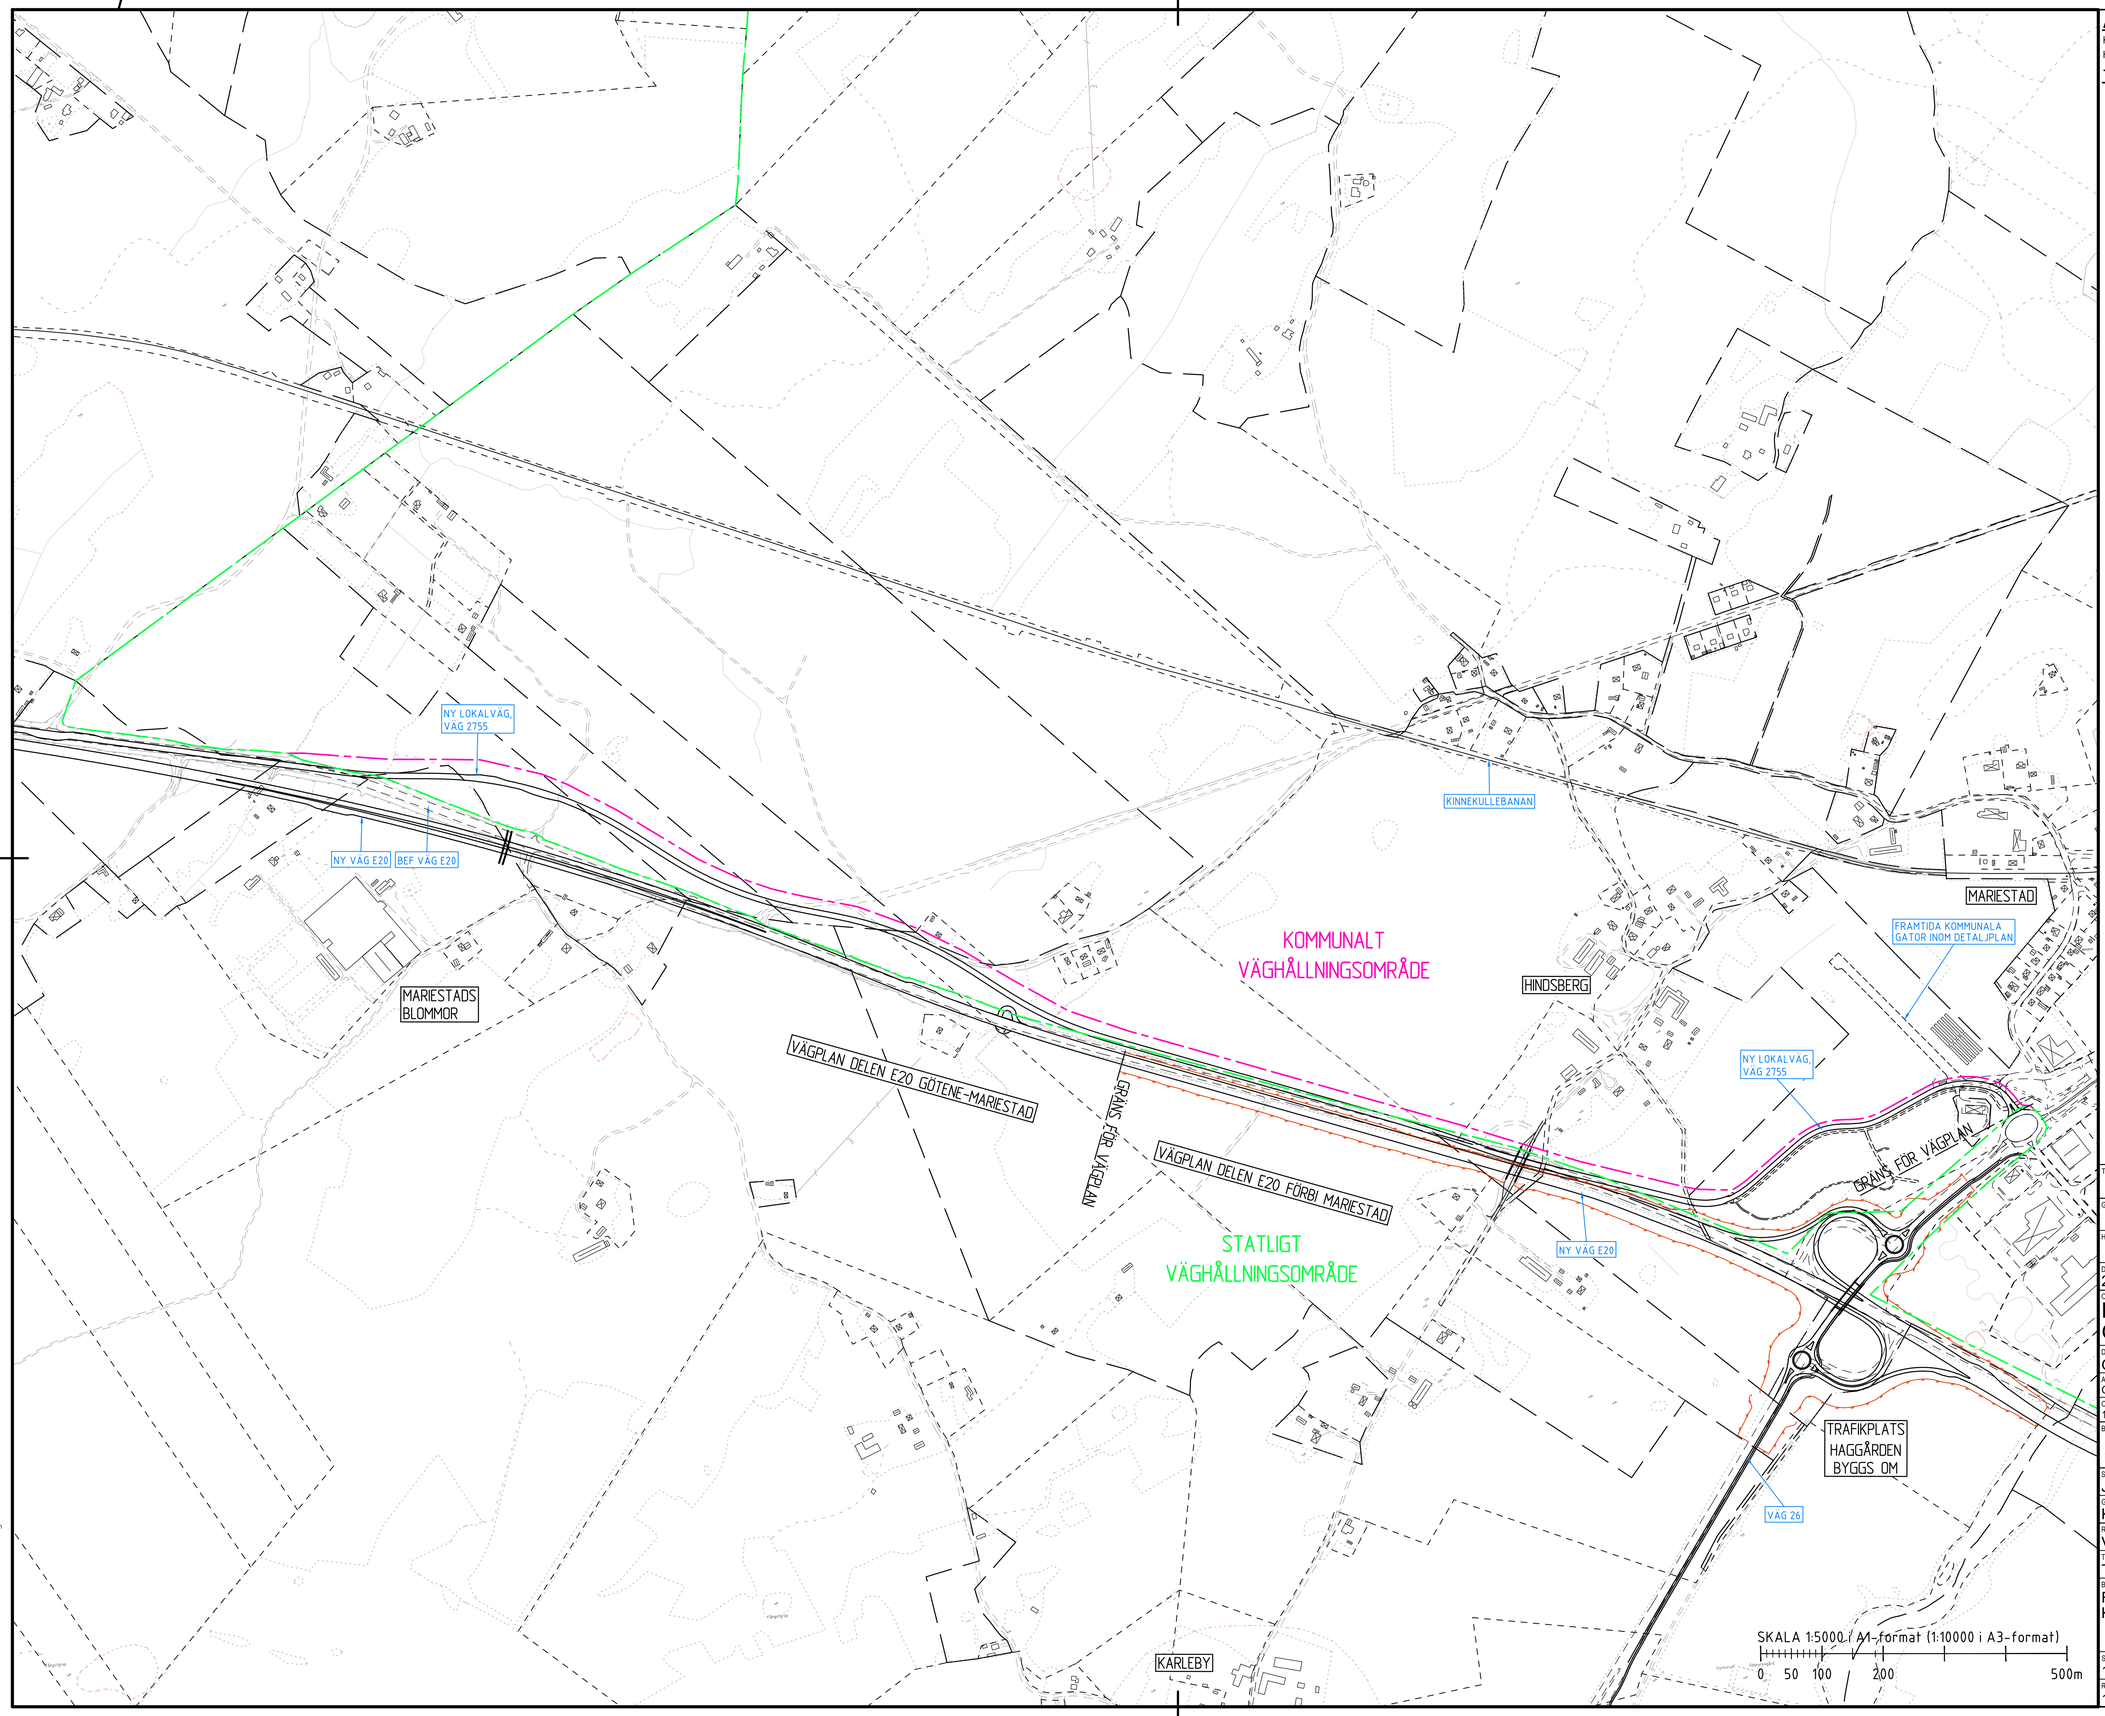

ALLMÄNT

KOORDINATSYSTEM I PLAN: SWEREF 99 13 30
HÖJDSYSTEM: RH2000

TECKENFÖRKLARING

- FASTIGHETSGRÄNS
- TRAKTGRÄNS
- BEF GRÄNS FÖR VÄGHÅLLNINGSOMRÅDE
- NY GRÄNS FÖR VÄGHÅLLNINGSOMRÅDE
- BEFINTLIG VÄG
- BEFINTLIG ENSKILD VÄG
- NY VÄG

XREFS:
..\..\Z\Modell\Z1009BAE.dwg
..\..\X\Modell\X1009302.dwg
..\..\X\Modell\X1009501.dwg
..\Modell\T1009504.dwg
..\..\Z\Modell\Z100K0NK.dwg
..\..\Z\Modell\Z1009TFK.dwg
..\..\Z\Modell\Z1009TBK.dwg
..\Modell\T1000202.dwg
..\..\K\Modell\K1000201.dwg

TYP AV PLAN	VÄGPLAN
GRANSKNINGSSTATUS / SYFTE	FÖR GRANSKNING
HANDLINGSTYP	
DATUM	2021-03-01
LEVERANS / ÄNDRINGS-PM	
OBJEKT	E20 GÖTENE-MARIESTAD
DELOMRÅDE / BANDEL	GÖTENE- MARIESTAD
ANLÄGGNINGSDEL	GEMENSAMT
OBJEKTNUMMER / KM	150309
KONSTRUKTIONSNUMMER	
BESTÄLLARE	TRAFIKVERKET
LEVERANTÖR	MARKERA
SKAPAD AV	J. ASPGÅRD
UPPDRAGSNUMMER	5001-1804
GODKÄND AV	KENT SJÖHOLM
AVDELNING	MARK
RITNINGSTYP	VÄGHÅLLNINGSPLAN
TEKNIKOMRÅDE / INNEHÅLL	T VÄGUTFORMNING OCH TRAFIK
BESKRIVNING	FÖRSLAG TILL ÄNDRAD GRÄNS FÖR KOMMUNAL VÄGHÅLLNING
SKALA	1:5000
FORMAT	A1
FÖRVALTNINGSNUMMER	
RITNINGSNUMMER	1 00 T 93 00
BLAD	00
NÄSTA BLAD	-
BET	

FIL: M:\1\VARIER\X00193000WG P.PLOTTAD: 2021-02-16 9:53 AV ANVÄNDARE: JAO