

- ALLMÄNT**
KOORDINATSYSTEM I PLAN: SWEREF 99 13 30
HÖJDSYSTEM: RH2000
- TECKENFÖRKLARING**
- - - FASTIGHETSGRÄNS
 - - - TRAKTGRÄNS
 - - - KOMMUNGRÄNS
 - ▬ BYGGNADER (BOSTAD/ ÖVRIGA BYGGNADER)
 - ▬ BYGGNADER SOM FÖRESLÄS RIVAS

PLANBESTÄMMELSER


- MARKANSPRÅK**
- - - GRÄNS FÖR VÄGOMRÅDE
 - - - AVGRÄNSNING MELLAN OLIKA TYPER AV MARKANSPRÅK
- V₁** NYTT VÄGOMRÅDE MED VÄGRÄTT
- V₂** NYTT VÄGOMRÅDE INOM DETALJPLAN DÄR KOMMUN ÄR HUVUDMAN FÖR ALLMÄNNA PLATSER
- Vi_x** NYTT VÄGOMRÅDE MED INSKRÄNKT VÄGRÄTT (SPEC. AV INSKRÄNKNING PÅ RITN. 100T0200)
- T_x** TILLFÄLLIGT NYTT JANDERÄTT 46 MÅNADER FRÅN BYGGSTART (SPEC. PÅ RITNING 100T0200)

- SKYDDÅTGÄRDER OCH FÖRSIKTIGHETSMÅTT**
- - - **Sk_x** MARKERING ELLER AVGRÄNSNING AV SKYDDÅTGÄRD/FÖRSIKTIGHETSMÅTT (SPEC. AV ÅTGÄRDER PÅ RITNING 100T0200)

- ÅTGÄRDER SOM UNDANTAS FRÅN KRAV PÅ BYGGLOV**
- - - **B_x** MARKERING FÖR ÅTGÄRD SOM UNDANTAS FRÅN KRAV PÅ BYGGLOV (SPEC. AV ÅTGÄRDER PÅ RITNING 100T0200)

- SÄRSKILDA BESLUT SOM TAS I SAMBAND MED FASTSTÄLLESEN AV VÄGPLAN**
- - - **V_a** INDRAGNING AV VÄG FRÅN ALLMÄNT UNDERHÅLL

- ÖVRIGA BETECKNINGAR PÅ PLANKARTAN**
- - - **XXXIX** NY VÄG, VÄGBANEKANTER, MED LÅNGDMÄTNINGSSTRECK OCH HÖJDSÄTTNING
 - - - **YY.Y** m MITTVÄGRÄCKE
 - - - FAUNASTANGSEL
 - - - BIOTOSKYDD, (SE RITNING 100T0200)
 - - - (1111) ALLMÄN VÄG, VÄGNR.
 - - - (1111) ENSKILD VÄG MED STATSBIDRAG, NR.

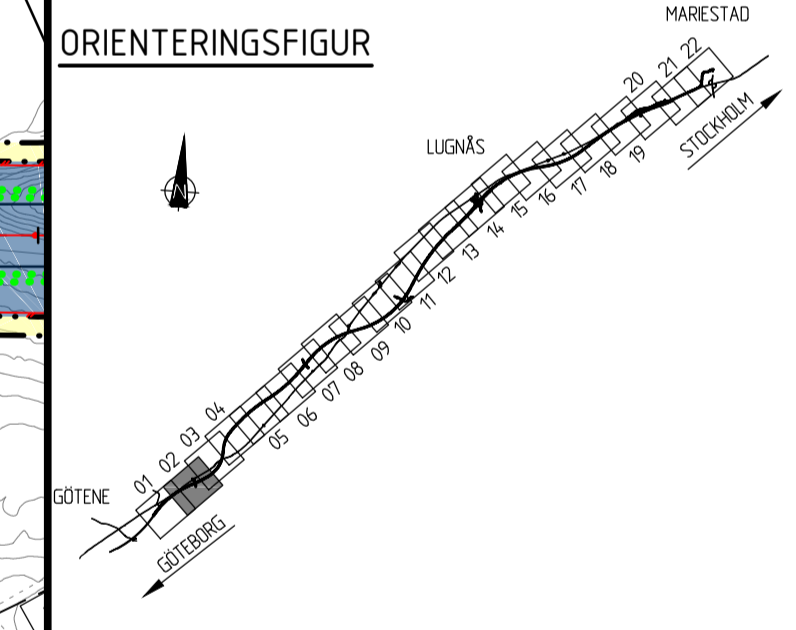

VÄGPLAN			
GRANSKNINGSSTATUS / SYFTE			
FÖR FASTSTÄLLELSE			
FASTSTÄLLELSEHANDLING			
DATUM 2020-12-10	LEVERANS / ÄNDRINGS-PM		
OBJEKT E20 GÖTENE-MARIESTAD			
DELOMRÅDE / BANDEL GÖTENE- MARIESTAD			
ANLÄGGNINGSDEL GEMENSAMT			
OBJEKTNUMMER / KM 150309	KONSTRUKTIONSNUMMER		
BESTÄLLARE TRAFIKVERKET	LEVERANTÖR MARKERA		
SKAPAD AV J. ASPGÅRD	UPPRAGSNUMMER 5001-1804		
GOÄND AV K. SJÖHOLM	AVDELNING MARK		
RITNINGSTYP PLANKARTA			
TEKNIKOMRÅDE / INNEHÅLL T VÄGUTFORMNING OCH TRAFIK			
BESKRIVNING KM 1/000 - 2/000			
SKALA 1:2000	FORMAT A1	FÖRVALTNINGSNUMMER	
RITINGSNUMMER 1 00 T 02 02	BLAD	NÄSTA BLAD	BET

Model\T1004104.dwg
Model\T1004101.dwg
Model\T1002021.dwg
Model\T100206.dwg
Model\T10009301.dwg
Model\T1000211.dwg
Model\T1000202.dwg
Model\T1009310.dwg
Model\T100206.dwg
Model\T10009301.dwg
Model\T1000211.dwg
Model\T1006026.dwg
Model\T1009310.dwg
Model\T100206.dwg
Model\T10009301.dwg
Model\T1000211.dwg

