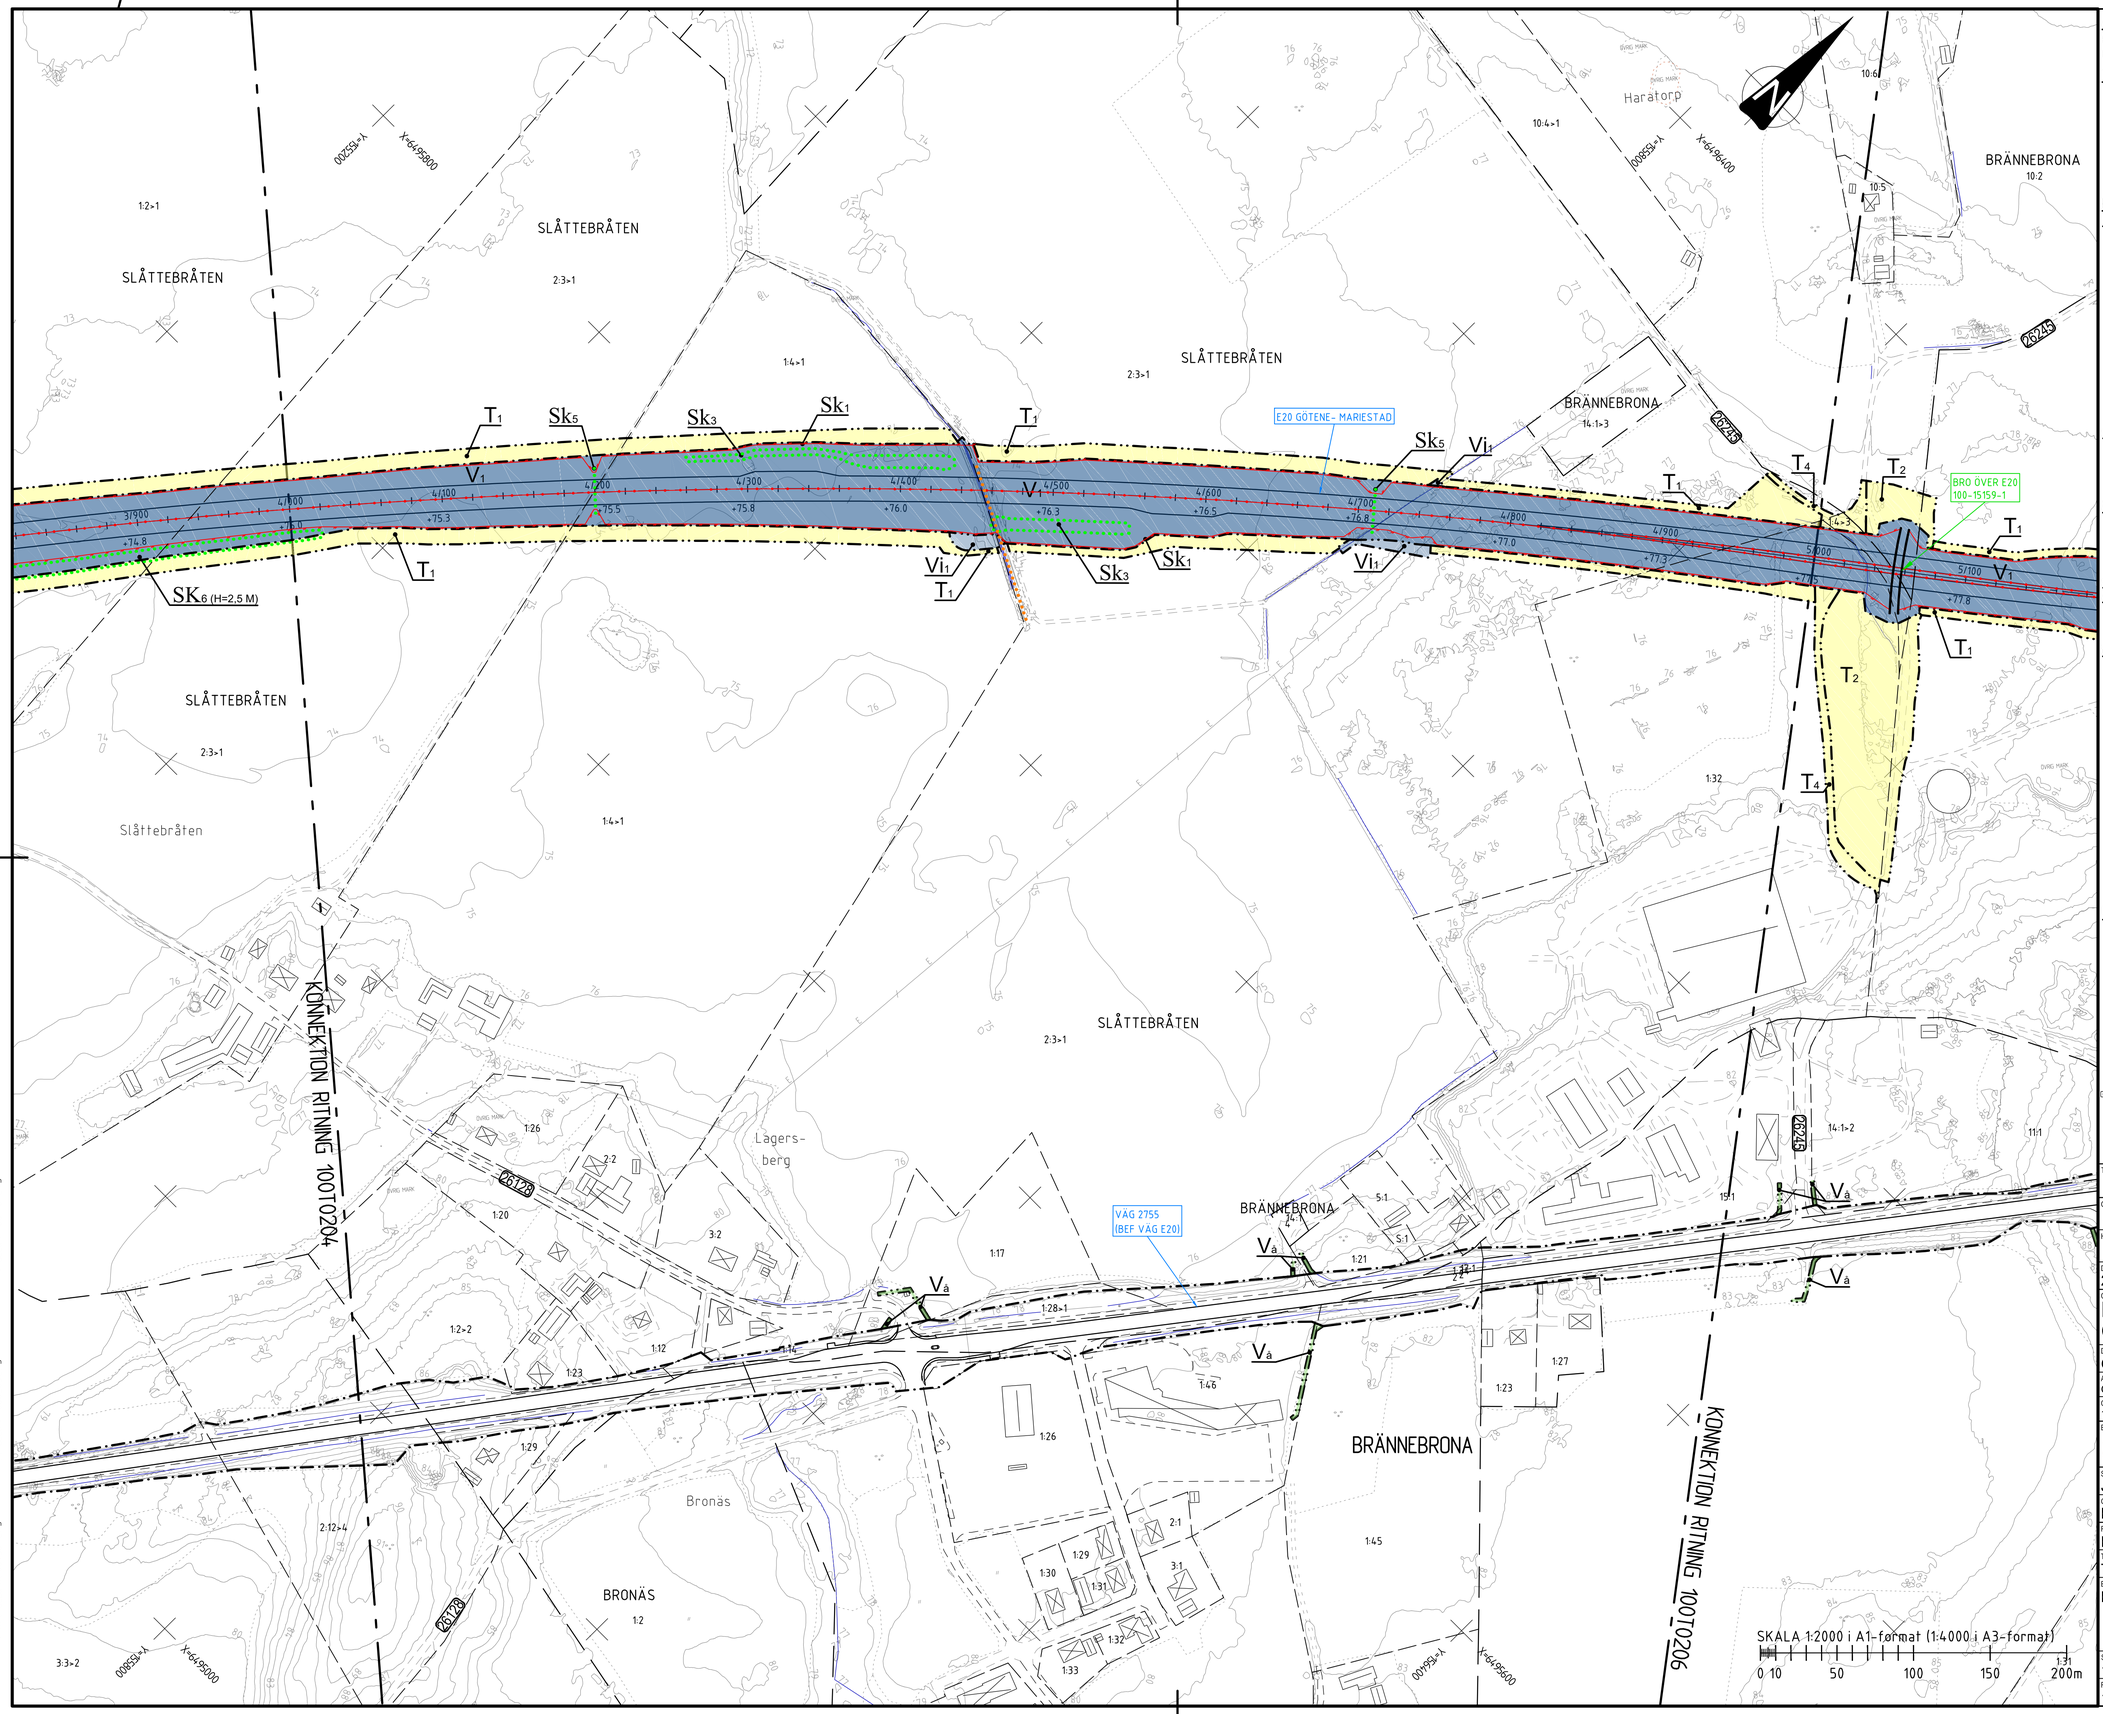

ALLMÄNT

KOORDINATSYSTEM I PLAN: SWEREF 99 13 30
HÖJDSYSTEM: RH2000

TECKENFÖRKLARING

- FASTIGHETSGRÄNS
- TRAKTGRÄNS
- KOMMUNGRÄNS
- BYGGNADER (BOSTAD/ ÖVRIGA BYGGNADER)
- BYGGNADER SOM FÖRESLÅS RIVAS

PLANBESTÄMMELSER

MARKANSPRÅK

- GRÄNS FÖR VÄGOMRÅDE
- AVGRÄNSNING MELLAN OLIKA TYPER AV MARKANSPRÅK
- V_1 NYTT VÄGOMRÅDE MED VÄGRÄTT
- V_2 NYTT VÄGOMRÅDE INOM DETALJPLAN DÄR KOMMUN ÄR HUVUDMAN FÖR ALLMÄNNA PLATSER
- Vi_x NYTT VÄGOMRÅDE MED INSKRÄNKT VÄGRÄTT (SPEC. AV INSKRÄNKNING PÅ RITN. 100T0200)
- T_x TILLFÄLLIG NYTTJANDERÄTT 46 MÅNADER FRÅN BYGGSTART (SPEC. PÅ RITNING 100T0200)

SKYDDSÅTGÄRDER OCH FÖRSIKTIGHETSMÅTT

- Sk_x MARKERING ELLER AVGRÄNSNING AV SKYDDSÅTGÄRD/FÖRSIKTIGHETSMÅTT (SPEC. AV ÅTGÄRDER PÅ RITNING 100T0200)

ÅTGÄRDER SOM UNDANTAS FRÅN KRAV PÅ BYGGLOV

- B_x MARKERING FÖR ÅTGÄRD SOM UNDANTAS FRÅN KRAV PÅ BYGGLOV (SPEC. AV ÅTGÄRDER PÅ RITNING 100T0200)

SÄRSKILDA BESLUT SOM TAS I SAMBAND MED FASTSTÄLLELSEN AV VÄGPLAN

- V_a INDRAGNING AV VÄG FRÅN ALLMÄNT UNDERHÅLL

ÖVRIGA BETECKNINGAR PÅ PLANKARTAN

- XXX/X +YY,Y m NY VÄG, VÄGBANEKANTER, MED LÄNGDMÄTNINGSSTRECK OCH HÖJDSÄTTNING
- MITTVÄGRÄCKE
- FAUNASTÄNGSEL
- BIOTOPSKYDD, (SE RITNING 100T0200)
- 1111 ALLMÄNN VÄG, VÄGNR.
- 11111 ENSKILD VÄG MED STATSBIDRAG, NR.

ORIENTERINGSFIGUR

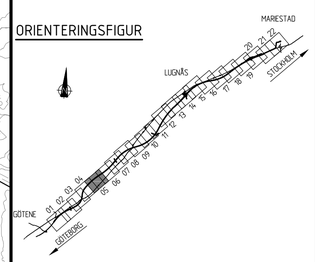

TYP AV PLAN	VÄGPLAN
GRANSKNINGSSTATUS / SYFTE	FÖR FASTSTÄLLELSE
HANDLINGSTYP	FASTSTÄLLELSEHANDLING
DATUM: 2020-12-10	LEVERANS / ÄNDRINGS-PM
OBJEKT	E20 GÖTENE-MARIESTAD
DELOMRÅDE / BANDEL	GÖTENE- MARIESTAD
ANLÄGGNINGDEL	GEMENSAMT
OBJEKTNUMMER / KM: 150309	KONSTRUKTIONSNUMMER
BESTÄLLARE	TRAFIKVERKET
LEVERANTÖR	MARKERA
SKAPAD AV: J. ASPGÅRD	UPPDRAGSNUMMER: 5001-1804
GODKÄND AV: K. SJÖHOLM	AVDELNING: MARK
RITNINGSTYP	PLANKARTA
TEKNIKOMRÅDE / INNEHÅLL	T VÄGUTFORMNING OCH TRAFIK
BESKRIVNING	KM 4/000 - 5/000
SKALA: 1:2000	FORMAT: A1
FÖRVALTNINGSNUMMER	
RITNINGSNUMMER: 1 00 T 02 05	BLAD / NÄSTA BLAD / BET

XREFS:
_Model\T1000206.dwg
_VX\Model\VX100930T.dwg
_Model\T1000201.dwg
_Model\T1004104.dwg
_Model\T1004101.dwg
_Model\T1000202.dwg
_VX\Model\VX100950S.dwg
_VZ\Model\VZ100930V.dwg
_Model\T1000203.dwg
_VZ\Model\VZ100K0NK.dwg
_VX\Model\VX100950G.dwg
_VZ\Model\VZ100978K.dwg
_VX\Model\VX100950A.dwg
_VX\Model\VX100950T.dwg

FIL: M:\1\1-BITDEF\100T0205\DWG R\0T1TAD, 2020-12-09 08:09 AV ANVÄNDARE WSA