



- ALLMÄNT**
KOORDINATSYSTEM I PLAN: SWEREF 99 13 30
HÖJDSYSTEM: RH2000
- TECKENFÖRKLARING**
- FASTIGHETSGRÄNS
 - - - TRAKTGRÄNS
 - · - · - KOMMUNGRÄNS
 - ☒ BYGGNADER (BOSTAD/ ÖVRIGA BYGGNADER)
 - ▣ BYGGNADER SOM FÖRESLÄS RIVAS

PLANBESTÄMMELSER

- MARKANSPRÅK**
- - - GRÄNS FÖR VÄGOMRÅDE
 - · - · - AVGRÄNSNING MELLAN OLIKA TYPER AV MARKANSPRÅK
- V₁** NYTT VÄGOMRÅDE MED VÄGRÄTT
- V₂** NYTT VÄGOMRÅDE INOM DETALJPLAN DÄR KOMMUN ÄR HUVUDMAN FÖR ALLMÄNNA PLATSER
- V_{ix}** NYTT VÄGOMRÅDE MED INSKRÄNKT VÄGRÄTT (SPEC. AV INSKRÄNKNING PÅ RITN. 100T0200)
- T_x** TILLFÄLLIG NYTT JANDERÄTT 46 MÅNADER FRÅN BYGGSTART (SPEC. PÅ RITNING 100T0200)

SKYDDÅTGÄRDER OCH FÖRSIKTIGHETSMÅTT

- Sk_x** MARKERING ELLER AVGRÄNSNING AV SKYDDÅTGÄRD/FÖRSIKTIGHETSMÅTT (SPEC. AV ÅTGÄRDER PÅ RITNING 100T0200)

ÅTGÄRDER SOM UNDANTAS FRÅN KRAV PÅ BYGGLOV


- B_x** MARKERING FÖR ÅTGÄRD SOM UNDANTAS FRÅN KRAV PÅ BYGGLOV (SPEC. AV ÅTGÄRDER PÅ RITNING 100T0200)

SÄRSKILDA BESLUT SOM TAS I SAMBAND MED FASTSTÄLLESEN AV VÄGPLAN

- V_a** INDRAGNING AV VÄG FRÅN ALLMÄNT UNDERHÅLL

ÖVRIGA BETECKNINGAR PÅ PLANKARTAN

- NY VÄG, VÄGBANEKANTER, MED LÅNGDMÄTNINGSSTRECK OCH HÖJDSÄTTNING
- · - · - MITTVÄGRÄCKE
- · - · - FAUNASTANGSEL
- · - · - BIOTOPSKYDD, (SE RITNING 100T0200)
- ⬢ ALLMÄNN VÄG, VÄGNR.
- ⬢ ENSKILD VÄG MED STATSBIDRAG, NR.

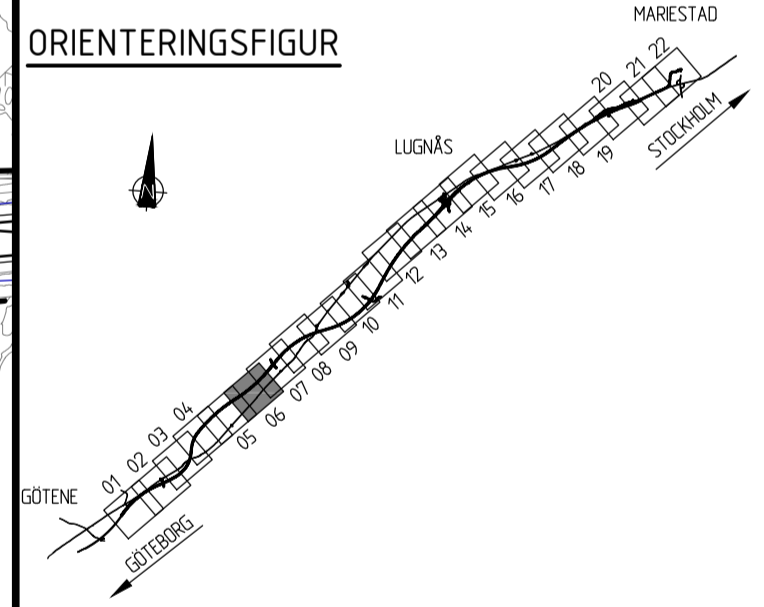

TYP AV PLAN: **VÄGPLAN**

GRANSKNINGSSTATUS / SYFTE: **FÖR FASTSTÄLLELSE**

HANDLINGSTYP: **FASTSTÄLLELSEHANDLING**

DATUM: 2020-12-10 | LEVERANS / ÄNDRINGS-PM:

OBJEKT: **E20 GÖTENE-MARIESTAD**

DELOMRÅDE / BANDEL: **GÖTENE- MARIESTAD**

ANLÄGGNINGSDEL: **GEMENSAMT**

OBJEKTNUMMER / KM: 150309 | KONSTRUKTIONSNUMMER:

BESTÄLLARE: **TRAFIKVERKET** | LEVERANTÖR: **MARKERA**

SKAPAD AV: **J. ASPGÅRD** | UPPDRAGSNUMMER: **5001-1804**

GODKÄND AV: **K. SJÖHOLM** | AVDELNING: **MARK**

RITNINGSTYP: **PLANKARTA**

TEKNIKOMRÅDE / INNEHÅLL: **T VÄGUTFORMNING OCH TRAFIK**

BESKRIVNING: **KM 5/000 - 6/000**

SKALA: 1:2000 | FORMAT: **A1** | FÖRVALTNINGSNUMMER:

RITINGSNUMMER: 1 00 T 02 06 | BLAD: | NÄSTA BLAD: | BET:

\\sv\modell\X\10009301.dwg
\\sv\modell\T\1000271.dwg
\\sv\modell\T\1000410.dwg
\\sv\modell\T\1000410.dwg
\\sv\modell\X\1000201.dwg
\\sv\modell\X\10009301.dwg
\\sv\modell\T\1000271.dwg
\\sv\modell\T\1000410.dwg
\\sv\modell\T\1000410.dwg
\\sv\modell\X\1000201.dwg
\\sv\modell\X\10009301.dwg
\\sv\modell\T\1000271.dwg
\\sv\modell\T\1000410.dwg
\\sv\modell\T\1000410.dwg
\\sv\modell\X\1000201.dwg

