

ALLMÄNT
 KOORDINATSYSTEM I PLAN: SWEREF 99 13 30
 HÖJDSYSTEM: RH2000

TECKENFÖRKLARING

- FASTIGHETSGRÄNS
- TRAKTGRÄNS
- KOMMUNGRÄNS
- BYGGNADER (BOSTAD/ ÖVRIGA BYGGNADER)
- BYGGNADER SOM FÖRESLÅS RIVAS

PLANBESTÄMMELSER
MARKANSPRÅK

- GRÄNS FÖR VÄGOMRÅDE
- AVGRÄNSNING MELLAN OLIKA TYPER AV MARKANSPRÅK

V₁ NYTT VÄGOMRÅDE MED VÄGRÄTT
V₂ NYTT VÄGOMRÅDE INOM DETALJPLAN DÄR KOMMUN ÄR HUVUDMAN FÖR ALLMÄNNA PLATSER
Vi_x NYTT VÄGOMRÅDE MED INSKRÄNKT VÄGRÄTT (SPEC. AV INSKRÄNKNING PÅ RITN. 100T0200)
T_x TILLFÄLLIG NYTT JANDERRÄTT 46 MÅNADER FRÅN BYGGSTART (SPEC. PÅ RITNING 100T0200)

SKYDDÅTGÄRDER OCH FÖRSIKTIGHETSMÅTT

Sk_x MARKERING ELLER AVGRÄNSNING AV SKYDDÅTGÄRD/FÖRSIKTIGHETSMÅTT (SPEC. AV ÅTGÄRDER PÅ RITNING 100T0200)

ÅTGÄRDER SOM UNDANTAS FRÅN KRAV PÅ BYGGLOV


B_x MARKERING FÖR ÅTGÄRD SOM UNDANTAS FRÅN KRAV PÅ BYGGLOV (SPEC. AV ÅTGÄRDER PÅ RITNING 100T0200)

SÄRSKILDA BESLUT SOM TAS I SAMBAND MED FASTSTÄLLESEN AV VÄGPLAN


V_a INDRAKNING AV VÄG FRÅN ALLMÄNT UNDERHÅLL

ÖVRIGA BETECKNINGAR PÅ PLANKARTAN

- XXX/X NY VÄG, VÄGBANEKANTER, MED LÄNGDMÄTNINGSSTRECK OCH HÖJDSÄTTNING
- +YY.Y m MITTVÄGRÄCKE
- FAUNASTANGSEL
- BIOTOPSKYDD, (SE RITNING 100T0200)
- (1111) ALLMÄNN VÄG, VÄGR.
- (1111) ENSKILD VÄG MED STATSBIDRAG, NR.

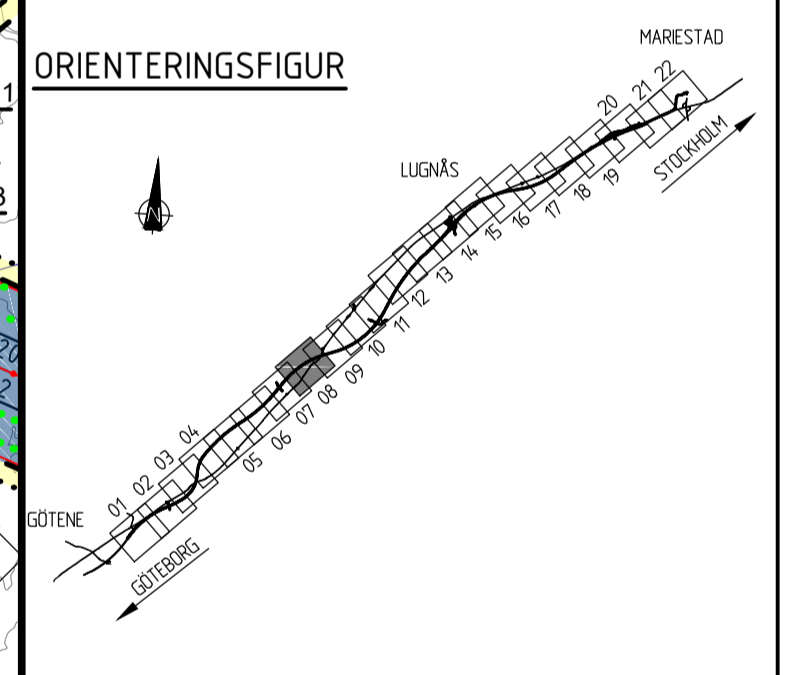

VÄGPLAN	
GRÄNSKNINGSSTATUS / SYFTE	
FASTSTÄLLESEHANDLING	
DATUM 2020-12-10	LEVERANS / ÄNDRINGS-PM
OBJEKT E20 GÖTENE-MARIESTAD	
DELOMRÅDE / BANDEL GÖTENE- MARIESTAD	
ANLÄGGNINGSDEL GEMENSAMT	
OBJEKTNUMMER / KM 150309	KONSTRUKTIONSNUMMER
BESTÄLLARE TRAFIKVERKET	LEVERANTÖR MARKERA
SKAPAD AV J. ASPGÅRD	UPPRAGSNUMMER 5001-1804
Godkänd av K. SJÖHOLM	AVDELNING MARK
RITNINGSTYP PLANKARTA	
TEKNIKOMRÅDE / INNEHÅLL T VÄGUTFORMNING OCH TRAFIK	
Beskrivning KM 7/000 - 8/000	
SKALA 1:2000	FORMAT A1
FÖRVALTNINGSNUMMER	BLAD
NÄSTA BLAD	BET
RITNINGSNUMMER 1 00 T 02 08	

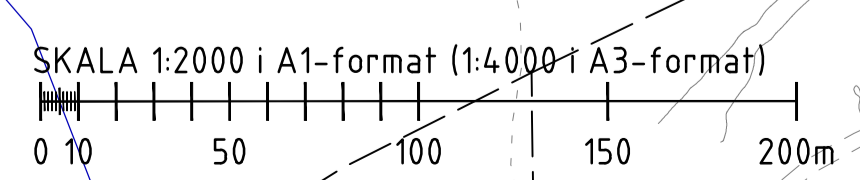

Model\T\000202.dwg
 Model\T\000203.dwg
 Model\T\000206.dwg
 Model\T\000211.dwg
 Model\T\000404.dwg
 Model\T\000405.dwg
 Model\T\000503.dwg
 Model\T\000789.dwg
 Model\T\000954.dwg
 Model\T\000201.dwg