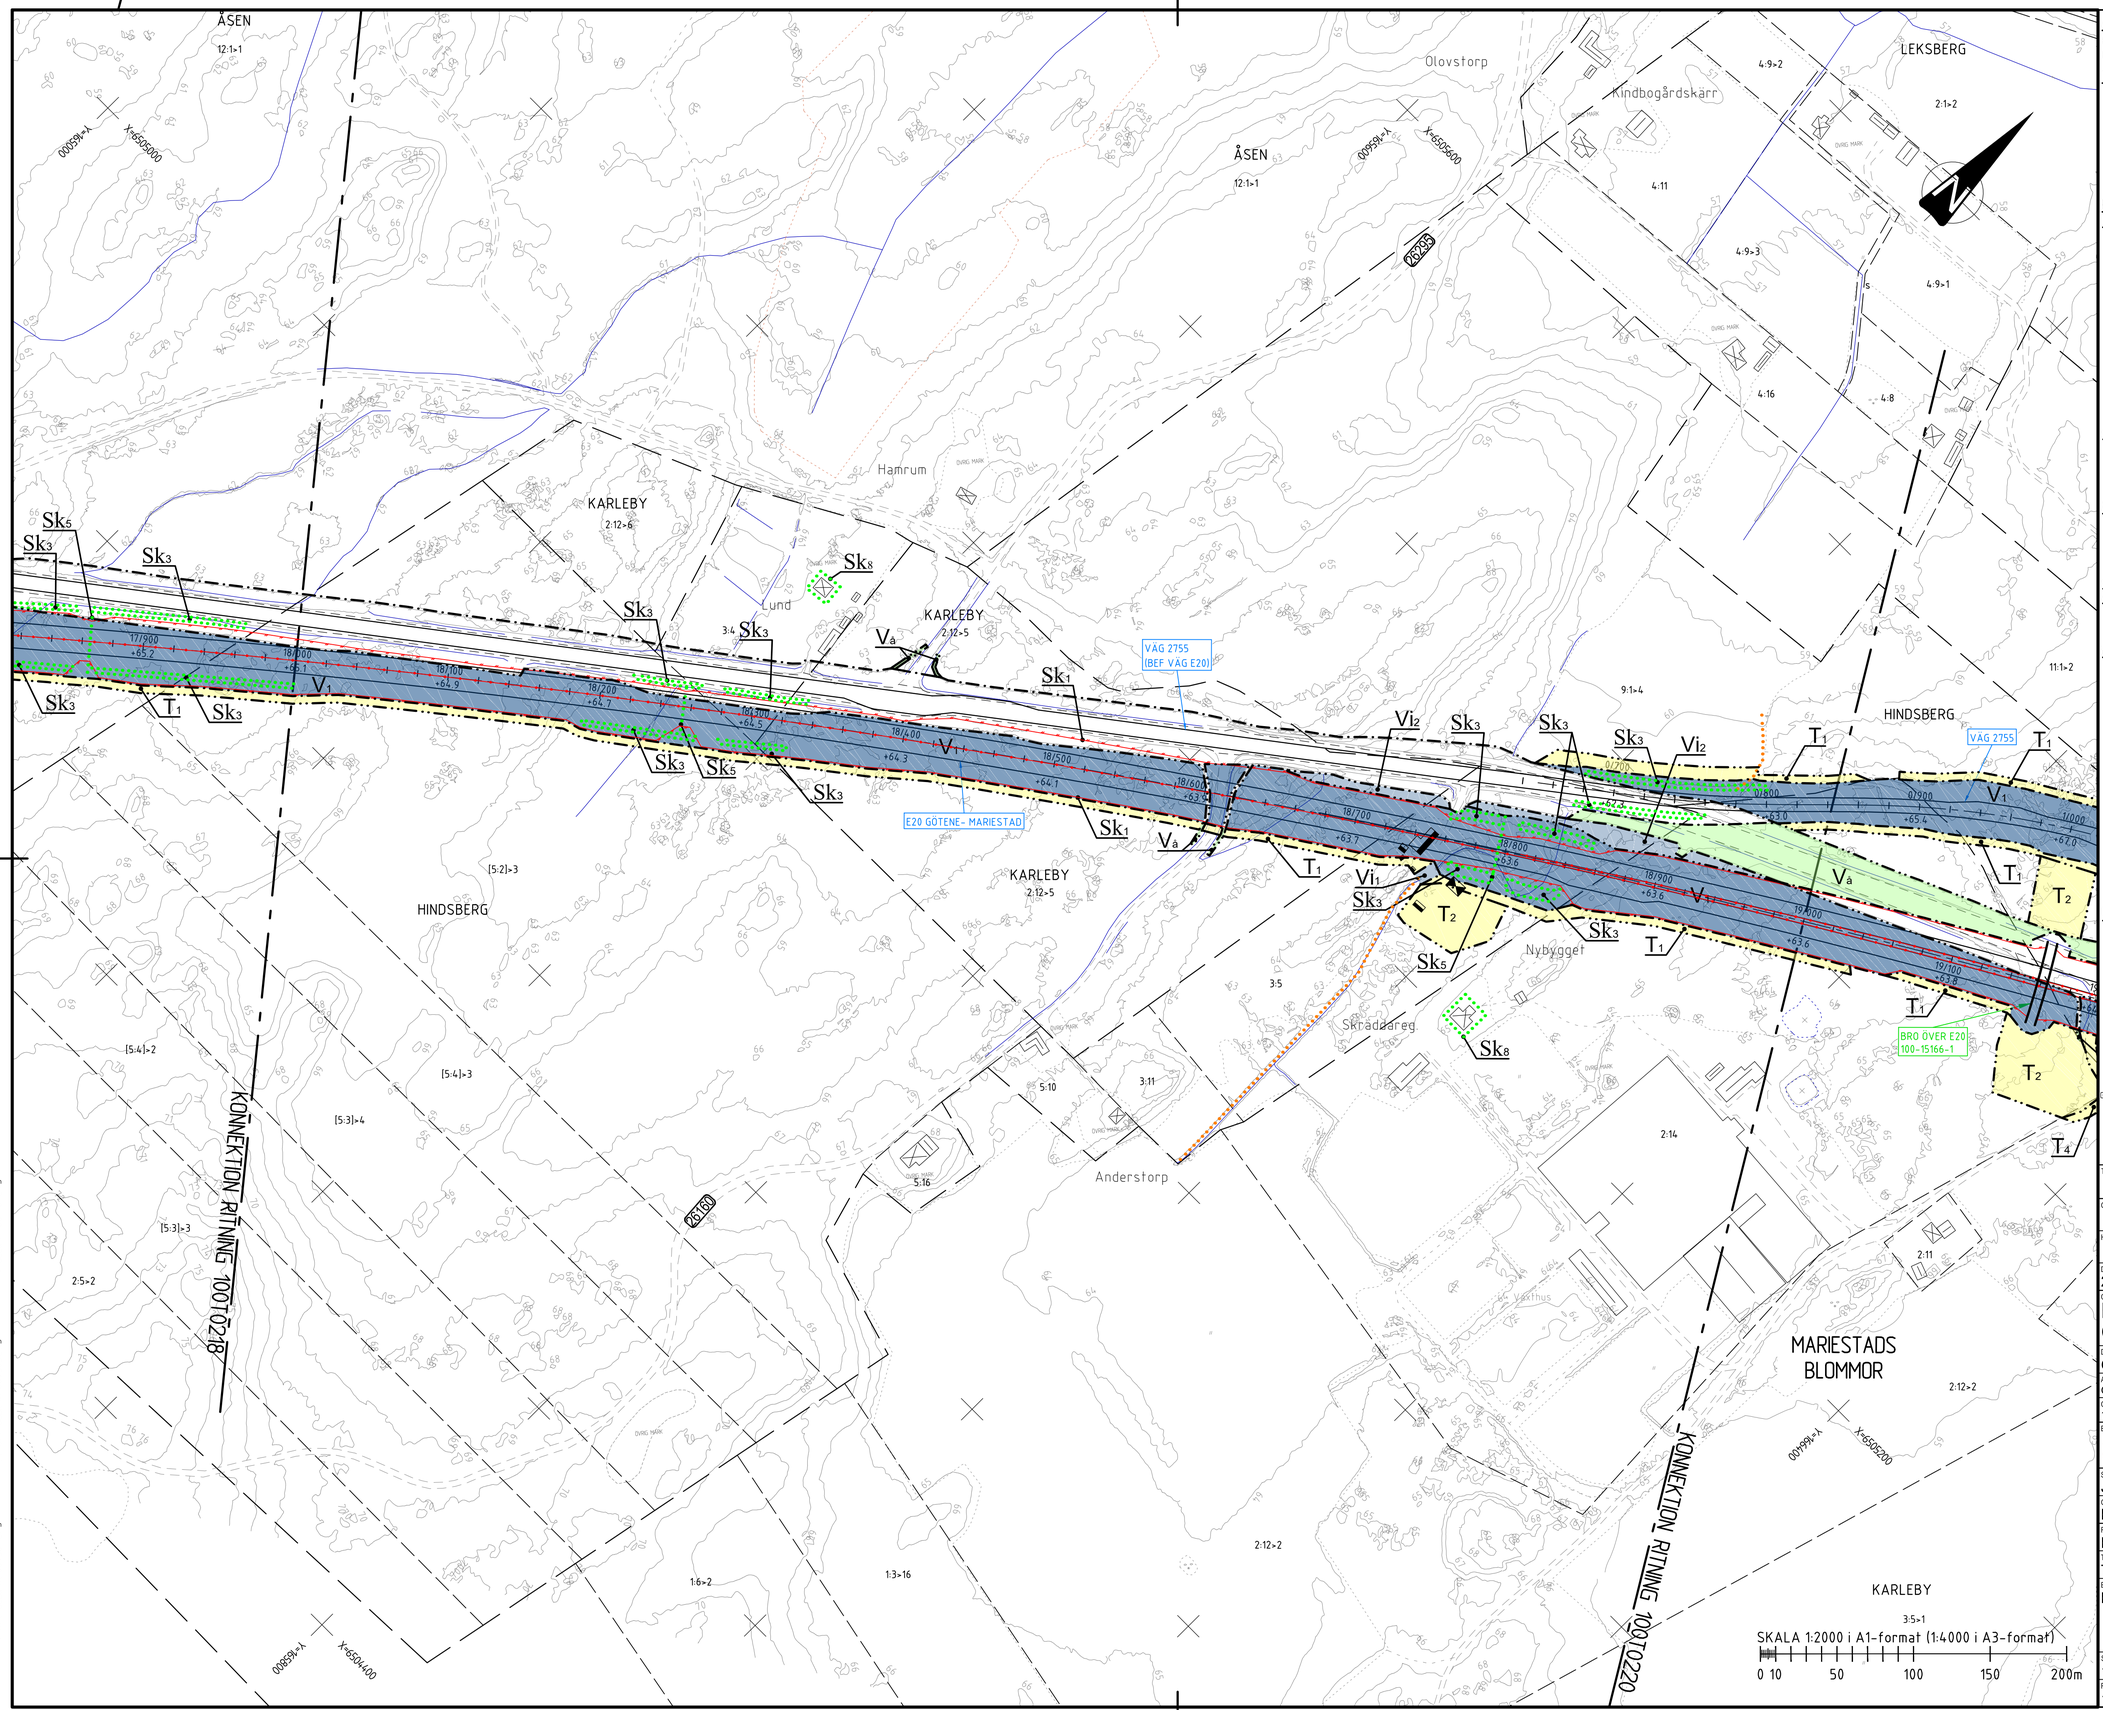

ALLMÄNT

KOORDINATSYSTEM I PLAN: SWEREF 99 13 30
HÖJDSYSTEM: RH2000

TECKENFÖRKLARING

- FASTIGHETSGRÄNS
- TRAKTGRÄNS
- KOMMUNGRÄNS
- BYGGNADER (BOSTAD/ ÖVRIGA BYGGNADER)
- BYGGNADER SOM FÖRESLÅS RIVAS

PLANBESTÄMMELSER

MARKANSPRÅK

- GRÄNS FÖR VÄGOMRÅDE
- AVGRÄNSNING MELLAN OLIKA TYPER AV MARKANSPRÅK
- V_1 NYTT VÄGOMRÅDE MED VÄGRÄTT
- V_2 NYTT VÄGOMRÅDE INOM DETALJPLAN DÄR KOMMUN ÄR HUVUDMAN FÖR ALLMÄNNA PLATSER
- Vi_x NYTT VÄGOMRÅDE MED INSKRÄNKT VÄGRÄTT (SPEC. AV INSKRÄNKNING PÅ RITN. 100T0200)
- T_x TILLFÄLLIG NYTTJANDERÄTT 46 MÅNADER FRÅN BYGGSTART (SPEC. PÅ RITNING 100T0200)

SKYDDSÅTGÄRDER OCH FÖRSIKTIGHETSMÅTT

- Sk_x MARKERING ELLER AVGRÄNSNING AV SKYDDSÅTGÄRD/FÖRSIKTIGHETSMÅTT (SPEC. AV ÅTGÄRDER PÅ RITNING 100T0200)

ÅTGÄRDER SOM UNDANTAS FRÅN KRAV PÅ BYGGLOV

- B_x MARKERING FÖR ÅTGÄRD SOM UNDANTAS FRÅN KRAV PÅ BYGGLOV (SPEC. AV ÅTGÄRDER PÅ RITNING 100T0200)

SÄRSKILDA BESLUT SOM TAS I SAMBAND MED FASTSTÄLLELSEN AV VÄGPLAN

- V_a INDRAGNING AV VÄG FRÅN ALLMÄNT UNDERHÅLL

ÖVRIGA BETECKNINGAR PÅ PLANKARTAN

- XXX/X NY VÄG, VÄGBANEKANTER, MED LÄNGDMÄTNINGSSTRECK OCH HÖJDSÄTTNING
- +YY.Y m
- MITTVÄGRÄCKE
- FAUNASTÄNGSEL
- BIOTOPSKYDD, (SE RITNING 100T0200)
- 1111 ALLMÄNN VÄG, VÄGNR.
- 11111 ENSKILD VÄG MED STATSBIDRAG, NR.

ORIENTERINGSFIGUR

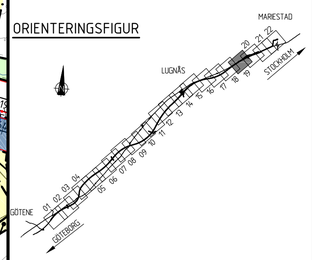

TYP AV PLAN: **VÄGPLAN**

GRANSKNINGSSTATUS / SYFTE: FÖR FASTSTÄLLELSE

HANDLINGSTYP: FASTSTÄLLELSEHANDLING

DATUM: 2020-12-10

LEVERANS / ÄNDRINGS-PM:

OBJEKT: E20 GÖTENE-MARIESTAD

DELOMRÅDE / BANDEL: GÖTENE- MARIESTAD

ANLÄGGNINGSDEL: GEMENSAMT

OBJEKTNUMMER / KM: 150309

KONSTRUKTIONSNUMMER:

BESTÄLLARE: TRAFIKVERKET

LEVERANTÖR: MARKERA

SKAPAD AV: J. ASPGÅRD

UPPDRAGSNUMMER: 5001-1804

GODKÄND AV: K. SJÖHOLM

AVDELNING: MARK

RITNINGSTYP: PLANKARTA

TEKNIKOMRÅDE / INNEHÅLL: T VÄGUTFORMNING OCH TRAFIK

BESKRIVNING: KM 18/000 - 19/000

SKALA: 1:2000

FORMAT: A1

FÖRVALTNINGSNUMMER:

RITNINGSNUMMER: 1 00 T 02 19

BLAD:

NÄSTA BLAD:

BET:

XREFS:
..\Model\T1000203.dwg
..\Model\T1000206.dwg
..\Model\T1000211.dwg
..\Model\T1000404.dwg
..\Model\T1000401.dwg
..\..\X\Model\X1009507.dwg
..\Model\T1000201.dwg
..\Model\T1000202.dwg
..\Model\T1000210.dwg
..\..\X\Model\X1009505.dwg
..\..\Z\Model\Z1000K0W.dwg
..\..\X\Model\X1009503.dwg
..\..\Z\Model\Z1009TFK.dwg
..\..\Z\Model\Z1009TBK.dwg
..\..\X\Model\X1009504.dwg

FIL: M:\1\1\RITDET\100\T02\DWG R.DITLAD. 2020-12-09 11:31 AV ANVÄNDARE: WSA