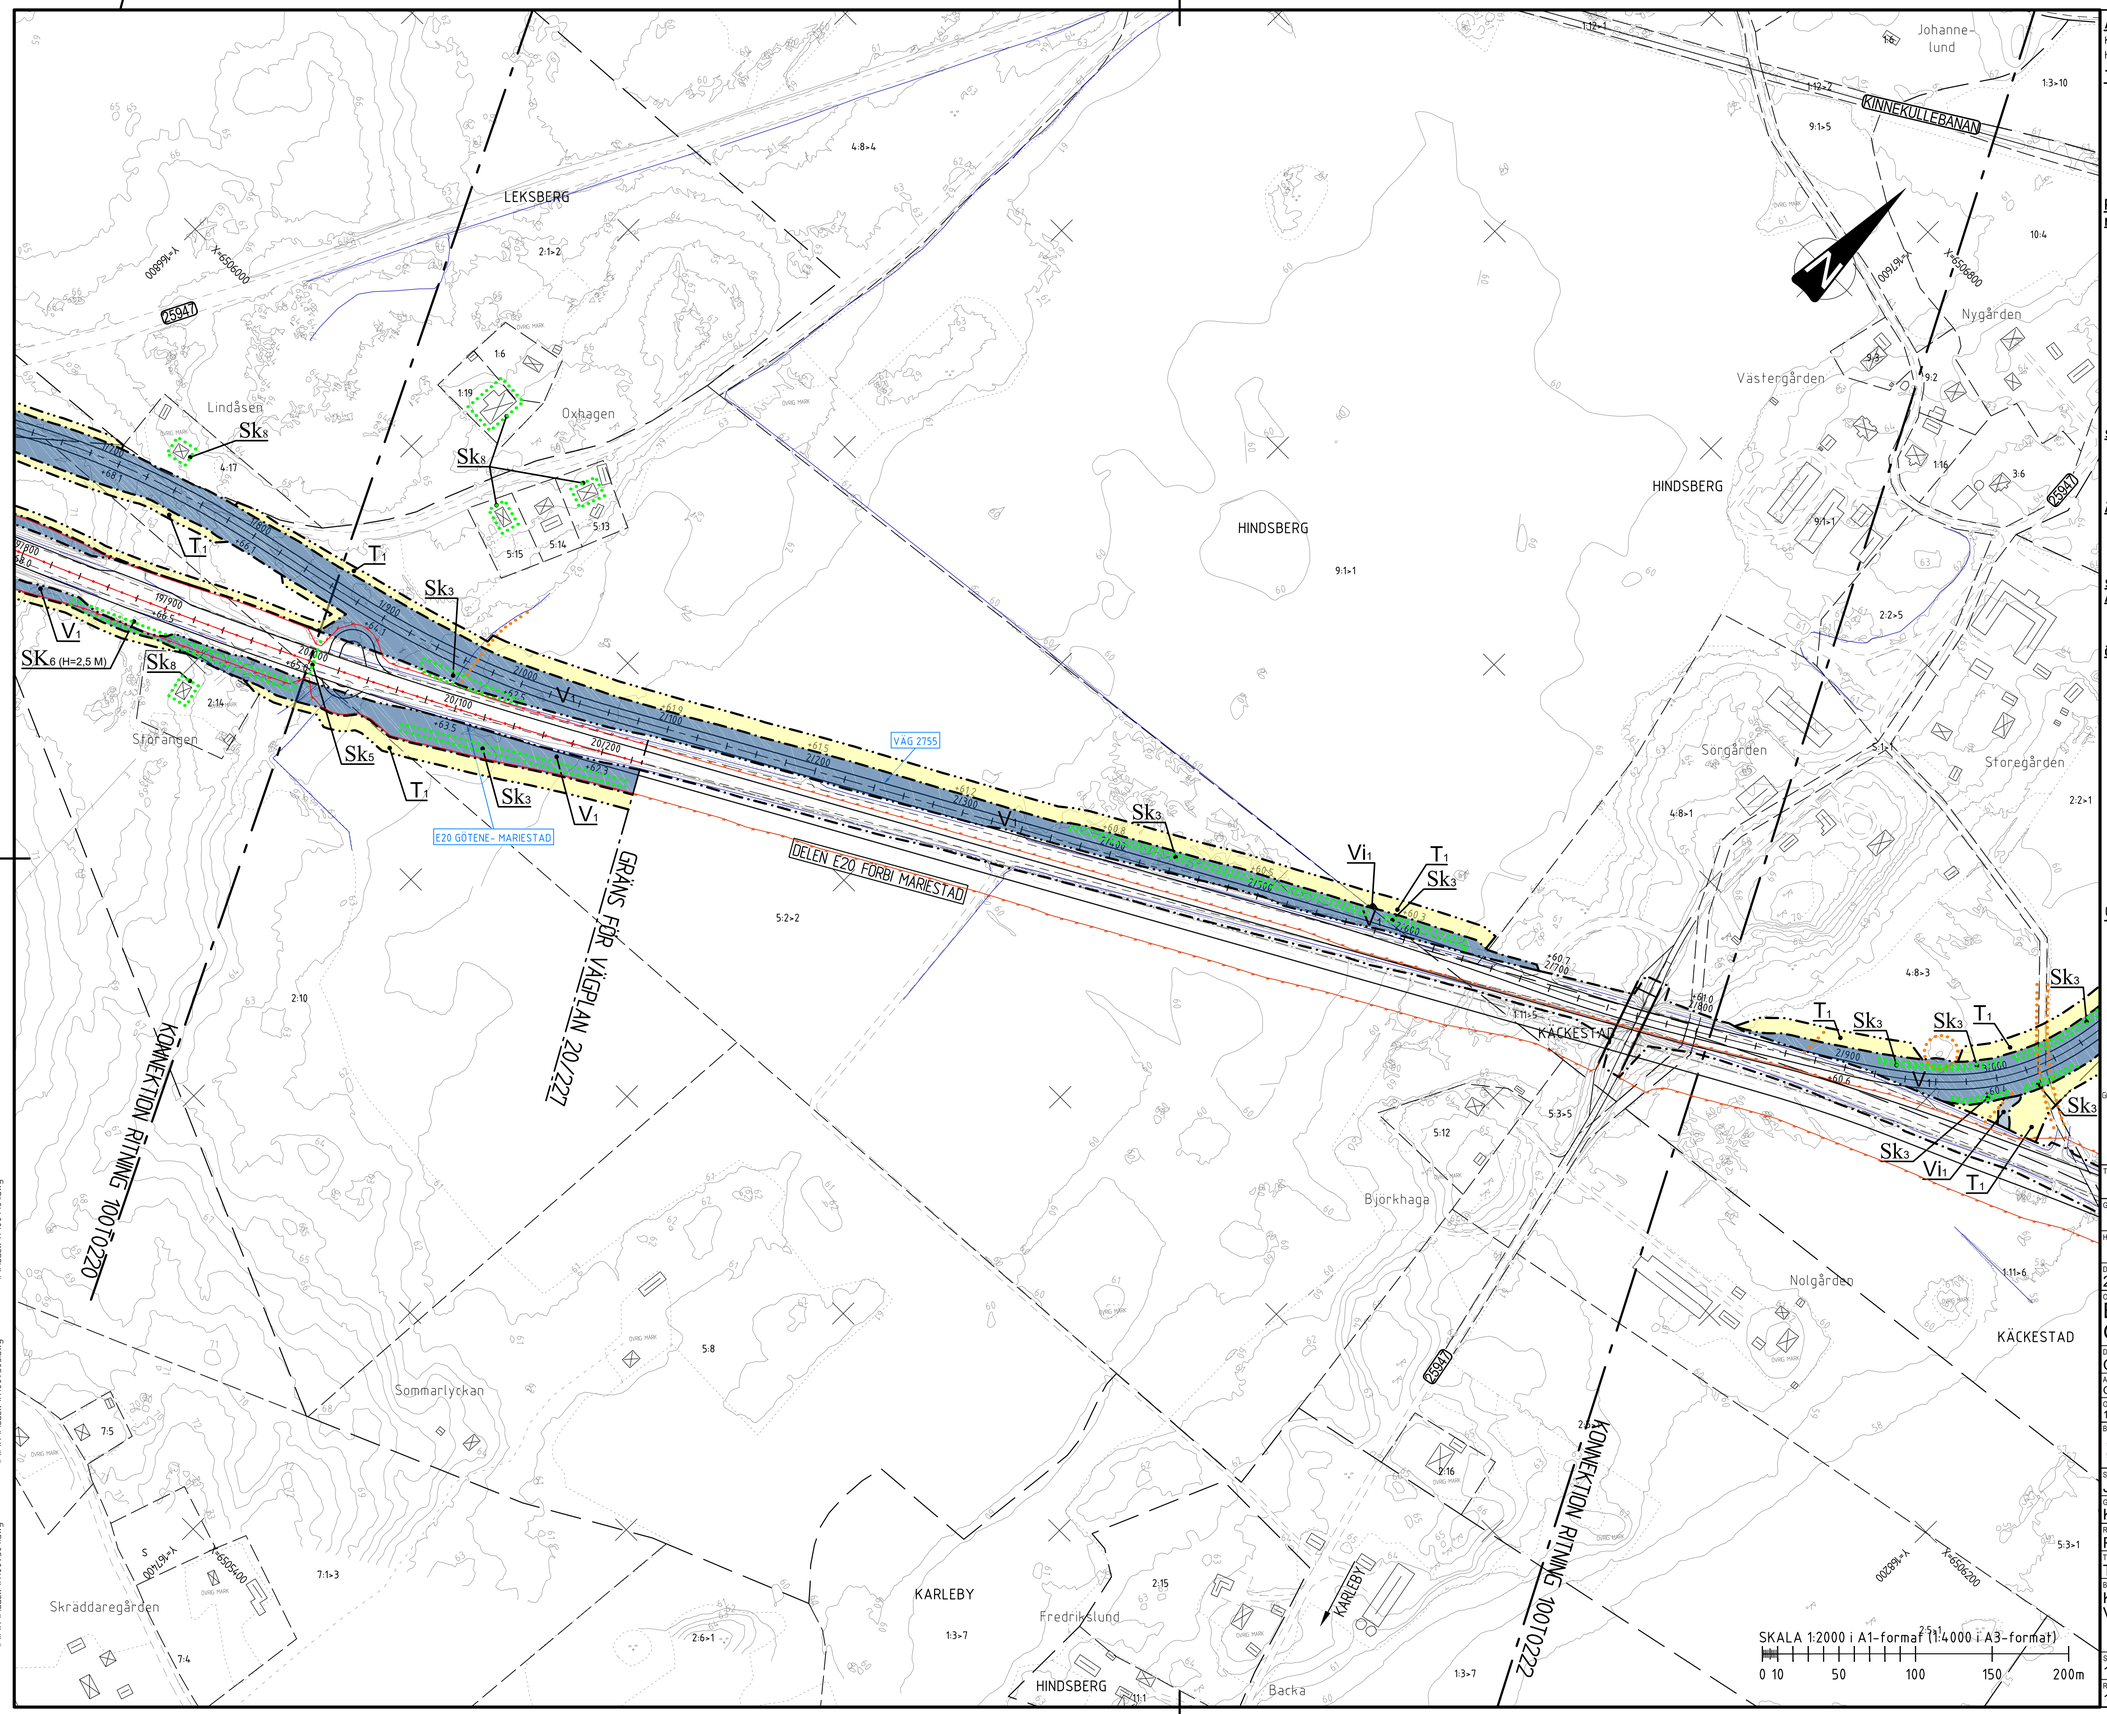


## ALLMÄNT

KOORDINATSYSTEM I PLAN: SWEREF 99 13 30
HÖJDSYSTEM: RH2000

## TECKENFÖRKLARING

- FASTIGHETSGRÄNS
- TRAKTGRÄNS
- KOMMUNGRÄNS
- BYGGNADER (BOSTAD/ÖVRIGA BYGGNADER)
- BYGGNADER SOM FÖRESLÅS RIVAS

## PLANBESTÄMMELSER

### MARKANSPRÅK

- GRÄNS FÖR VÄGOMRÅDE
- AVGRÄNSNING MELLAN OLIKA TYPER AV MARKANSPRÅK

| | |
|---|---|
| $V_1$ | NYTT VÄGOMRÅDE MED VÄGRÄTT |
| $V_2$ | NYTT VÄGOMRÅDE INOM DETALJPLAN DÄR KOMMUN ÄR HUVUDMAN FÖR ALLMÄNNA PLATSER |
| $Vi_X$ | NYTT VÄGOMRÅDE MED INSKRÄNKT VÄGRÄTT (SPEC. AV INSKRÄNKNING PÅ RITN. 100T0200) |
| $T_X$ | TILLFÄLLIG NYTTJANDERÄTT 46 MÅNADER FRÅN BYGGSTART (SPEC. PÅ RITNING 100T0200) |

### SKYDDSÅTGÄRDER OCH FÖRSIKTIGHETSMÅTT

| | |
|---|---|
| $Sk_X$ | MARKERING ELLER AVGRÄNSNING AV SKYDDSÅTGÄRD/FÖRSIKTIGHETSMÅTT (SPEC. AV ÅTGÄRDER PÅ RITNING 100T0200) |

### ÅTGÄRDER SOM UNDANTAS FRÅN KRAV PÅ BYGGLOV

| | |
|---|---|
| $B_X$ | MARKERING FÖR ÅTGÄRD SOM UNDANTAS FRÅN KRAV PÅ BYGGLOV (SPEC. AV ÅTGÄRDER PÅ RITNING 100T0200) |

### SÄRSKILDA BESLUT SOM TAS I SAMBAND MED FASTSTÄLLELSEN AV VÄGPLAN

| | |
|---|---|
| $V_a$ | INDRAGNING AV VÄG FRÅN ALLMÄNT UNDERHÅLL |

### ÖVRIGA BETECKNINGAR PÅ PLANKARTAN

- XXX/X — NY VÄG, VÄGBANEKANTER, MED LÄNGDMÄTNINGSSTRECK OCH HÖJDSÄTTNING +YY,Y m
- MITTVÄGRÄCKE
- FAUNASTÄNGSEL
- BIOTOPSKYDD, (SE RITNING 100T0200)
- 1111 — ALLMÄNN VÄG, VÄGNR.
- 11111 — ENSKILD VÄG MED STATSBIDRAG, NR.

ORIENTERINGSFIGUR

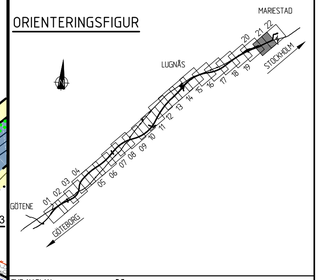


# VÄGPLAN

GRANSKNINGSSTATUS / SYFTE: FÖR FASTSTÄLLELSE
HANDLINGSTYP: FASTSTÄLLELSEHANDLING
DATUM: 2020-12-10
LEVERANS / ÄNDRINGS-PM:
OBJEKT: E20 GÖTENE-MARIESTAD
DELOMRÅDE / BANDEL: GÖTENE- MARIESTAD
ANLÄGGNINGDEL: GEMENSAMT
OBJEKTNUMMER / KM: 150309
KONSTRUKTIONSNUMMER:
BESTÄLLARE: TRAFIKVERKET
LEVERANTÖR: MARKERA
SKAPAD AV: J. ASPGÅRD
UPPDRAGSNUMMER: 5001-1804
GODKÄND AV: K. SJÖHOLM
AVDELNING: MARK
RITNINGSTYP: PLANKARTA
TEKNIKOMRÅDE / INNEHÅLL: T VÄGUTFORMNING OCH TRAFIK
BESKRIVNING: KM 20/000 - 21/000
VÄG 2755, ANSLUTNING TILL MARIESTAD
SKALA: 1:2000
FORMAT: A1
FÖRVALTNINGSNUMMER:
RITNINGSNUMMER: 1 00 T 02 21
BLAD:
NÄSTA BLAD:
BET:

XREFS:
_VX\Model\VX1009507.dwg
_VX\Model\VX1009503.dwg
_VZ\Model\VZ0097FK.dwg
_VZ\Model\VZ0097BK.dwg
_VX\Model\VX1009504.dwg
_VX\Model\VX1009505.dwg
_Model\T1000203.dwg
_Model\T1000206.dwg
_Model\T1000211.dwg
_Model\T1000104.dwg
_Model\T1000101.dwg
_Model\T1000201.dwg
_Model\T1000202.dwg
_Model\T1000210.dwg

FIL: M:\1\1\1\BITDEV\VX01022\DWG R\01T.AD 2020-12-09 12:14 AV ANVÄNDARE: HKSA