




VÄG E20, GÖTENE-MARIESTAD  
 TYPSEKTION MÖTESFRI MOTORTRAFIKLED, 16.5m  
 STRÄCKA MED BULLERSKYDDSVALL/TERRÅNGMODELLERING

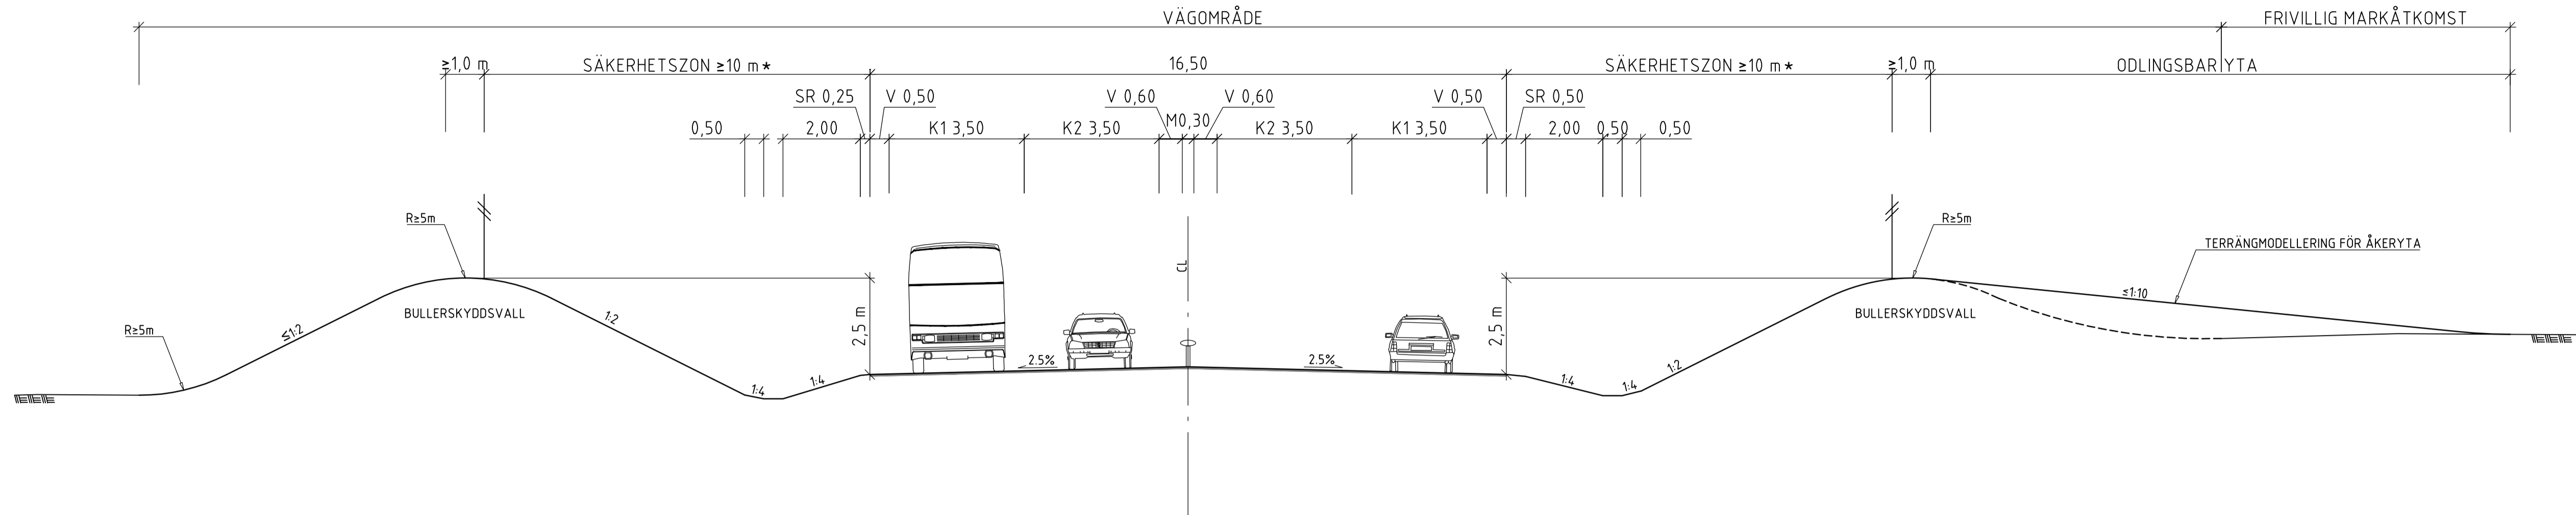


VÄG E20, GÖTENE-MARIESTAD  
 TYPSEKTION MÖTESFRI MOTORTRAFIKLED, 20.7m  
 PASSAGE UNDER BRO MED MITTSTÖD

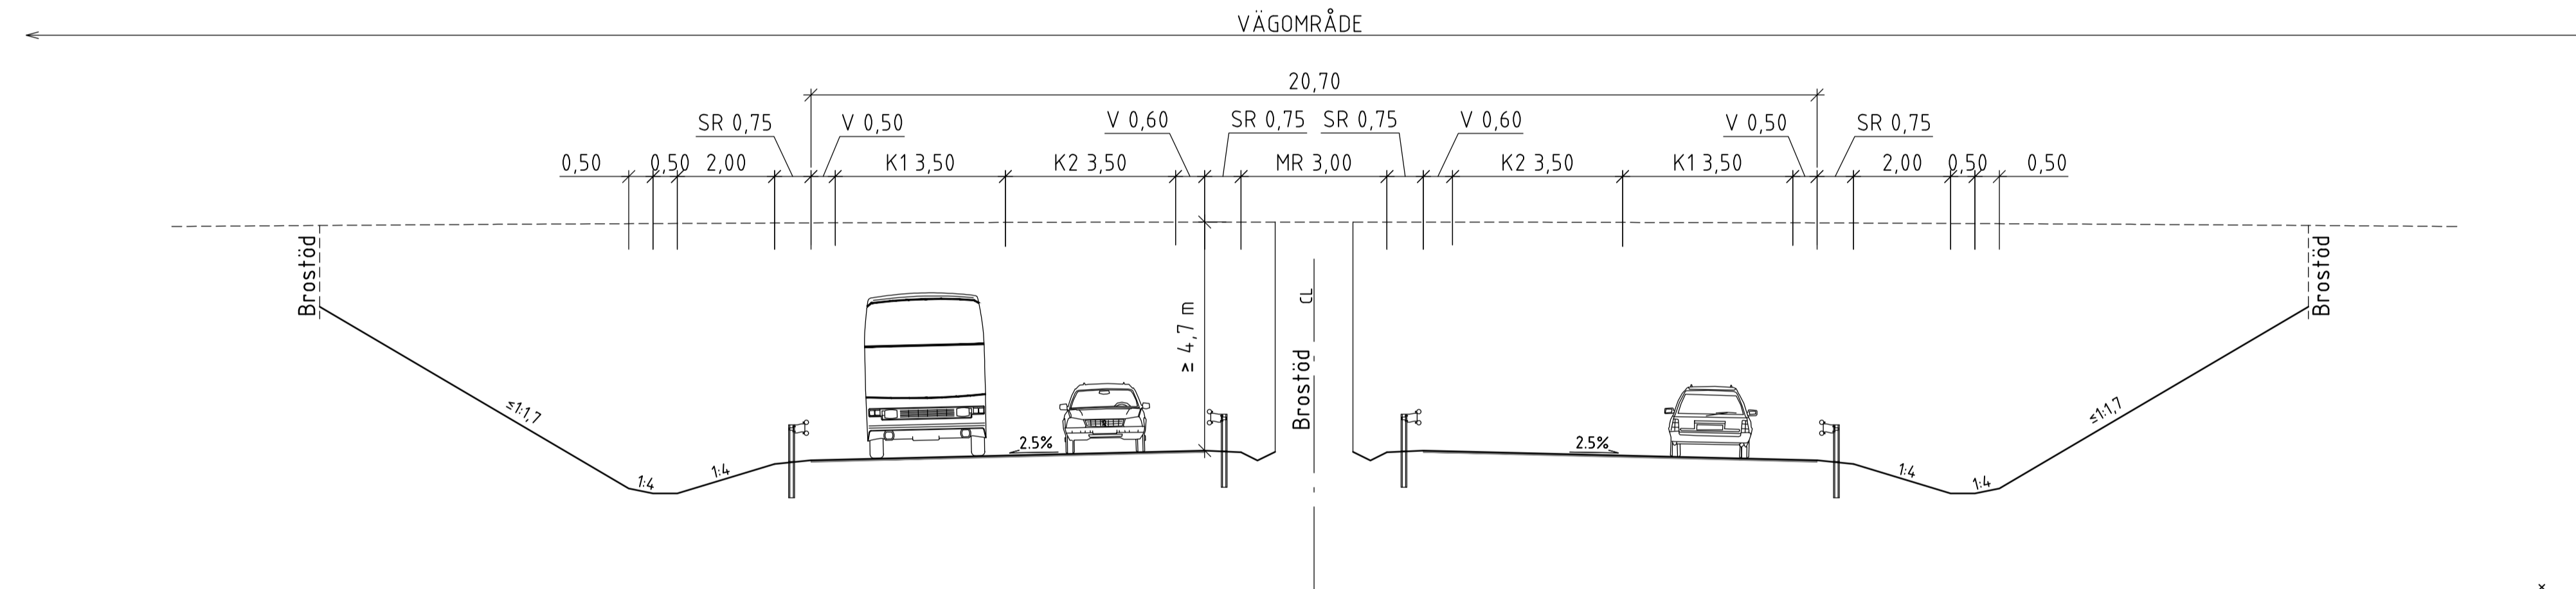

VÄG E20, GÖTENE-MARIESTAD  
 TYPSEKTION MÖTESFRI MOTORTRAFIKLED, 19.6m, VÄNSTERKURVA R=900 M  
 PASSAGE UNDER TRESPÄNNSBRO

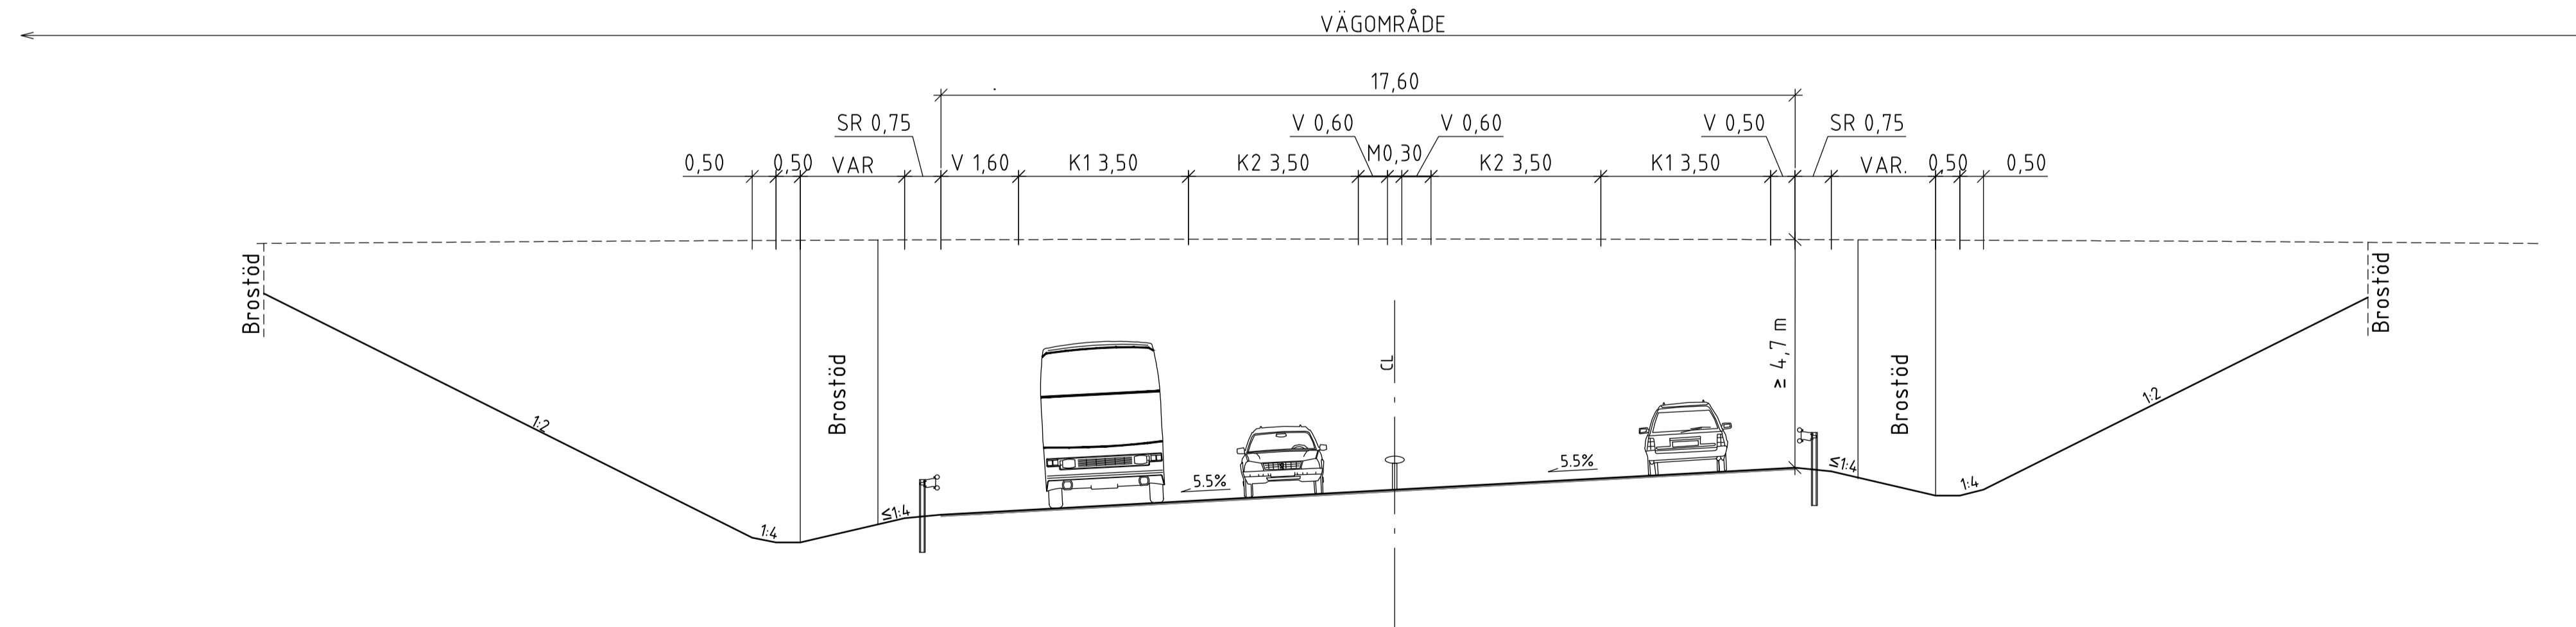

\* SÄKERHETZON UTTÖKAS VID BANK OCH I YTTERKURVA VID KURVRADIE < 1200 M.  
 PÅ ÅKERMARK UTGÖRS VÄGOMRÅDETS UTBREDNING AV SLÄNTERNAS UTFALL, SÄKERHETZON KAN FÖREKOMMA UTANFÖR VÄGOMRÅDE.

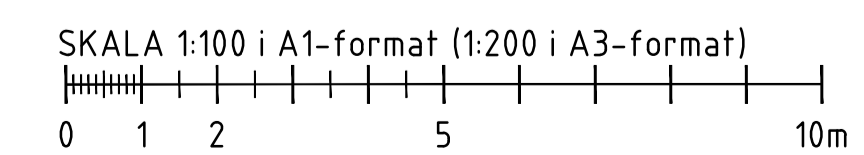

TYP AV PLAN		<b>VÄGPLAN</b>	
GRANSKNINGSSTATUS/SYFTE		<b>FÖR GRANSKNING</b>	
HANDLINGSTYP			
DATUM	2020-11-13	LEVERANS / ÄNDRINGS-PM	
OBJEKT	<b>E20 GÖTENE-MARIESTAD</b>		
DELOMRÅDE / BANDEL	<b>GÖTENE- MARIESTAD</b>		
ANLÄGGNINGSGDEL	<b>E20</b>		
OBJEKTNUMMER / KM	150309	KONSTRUKTIONSNUMMER	
BESTÄLLARE	TRAFIKVERKET	LEVERANTÖR	MARKERA
SKAPAD AV	J. ASPGÅRD	UPPDRAGSGNUMMER	5001-1804
GODKÄND AV	K. SJÖHOLM	AVDELNING	MARK
RITNINGSTYP	<b>TYPSEKTION</b>		
TEKNIKOMRÅDE / INNEHÅLL	<b>T VÄGUTFORMNING OCH TRAFIK</b>		
BESKRIVNING	<b>VÄG E20 UTFÖRANDE MED BULLERSKYDDSVALLAR PASSAGER UNDER BRO</b>		
SKALA	1:100	FORMAT	A1
RITNINGSNUMMER	1 01 T 04 02	BLAD	NÄSTA BLAD BET