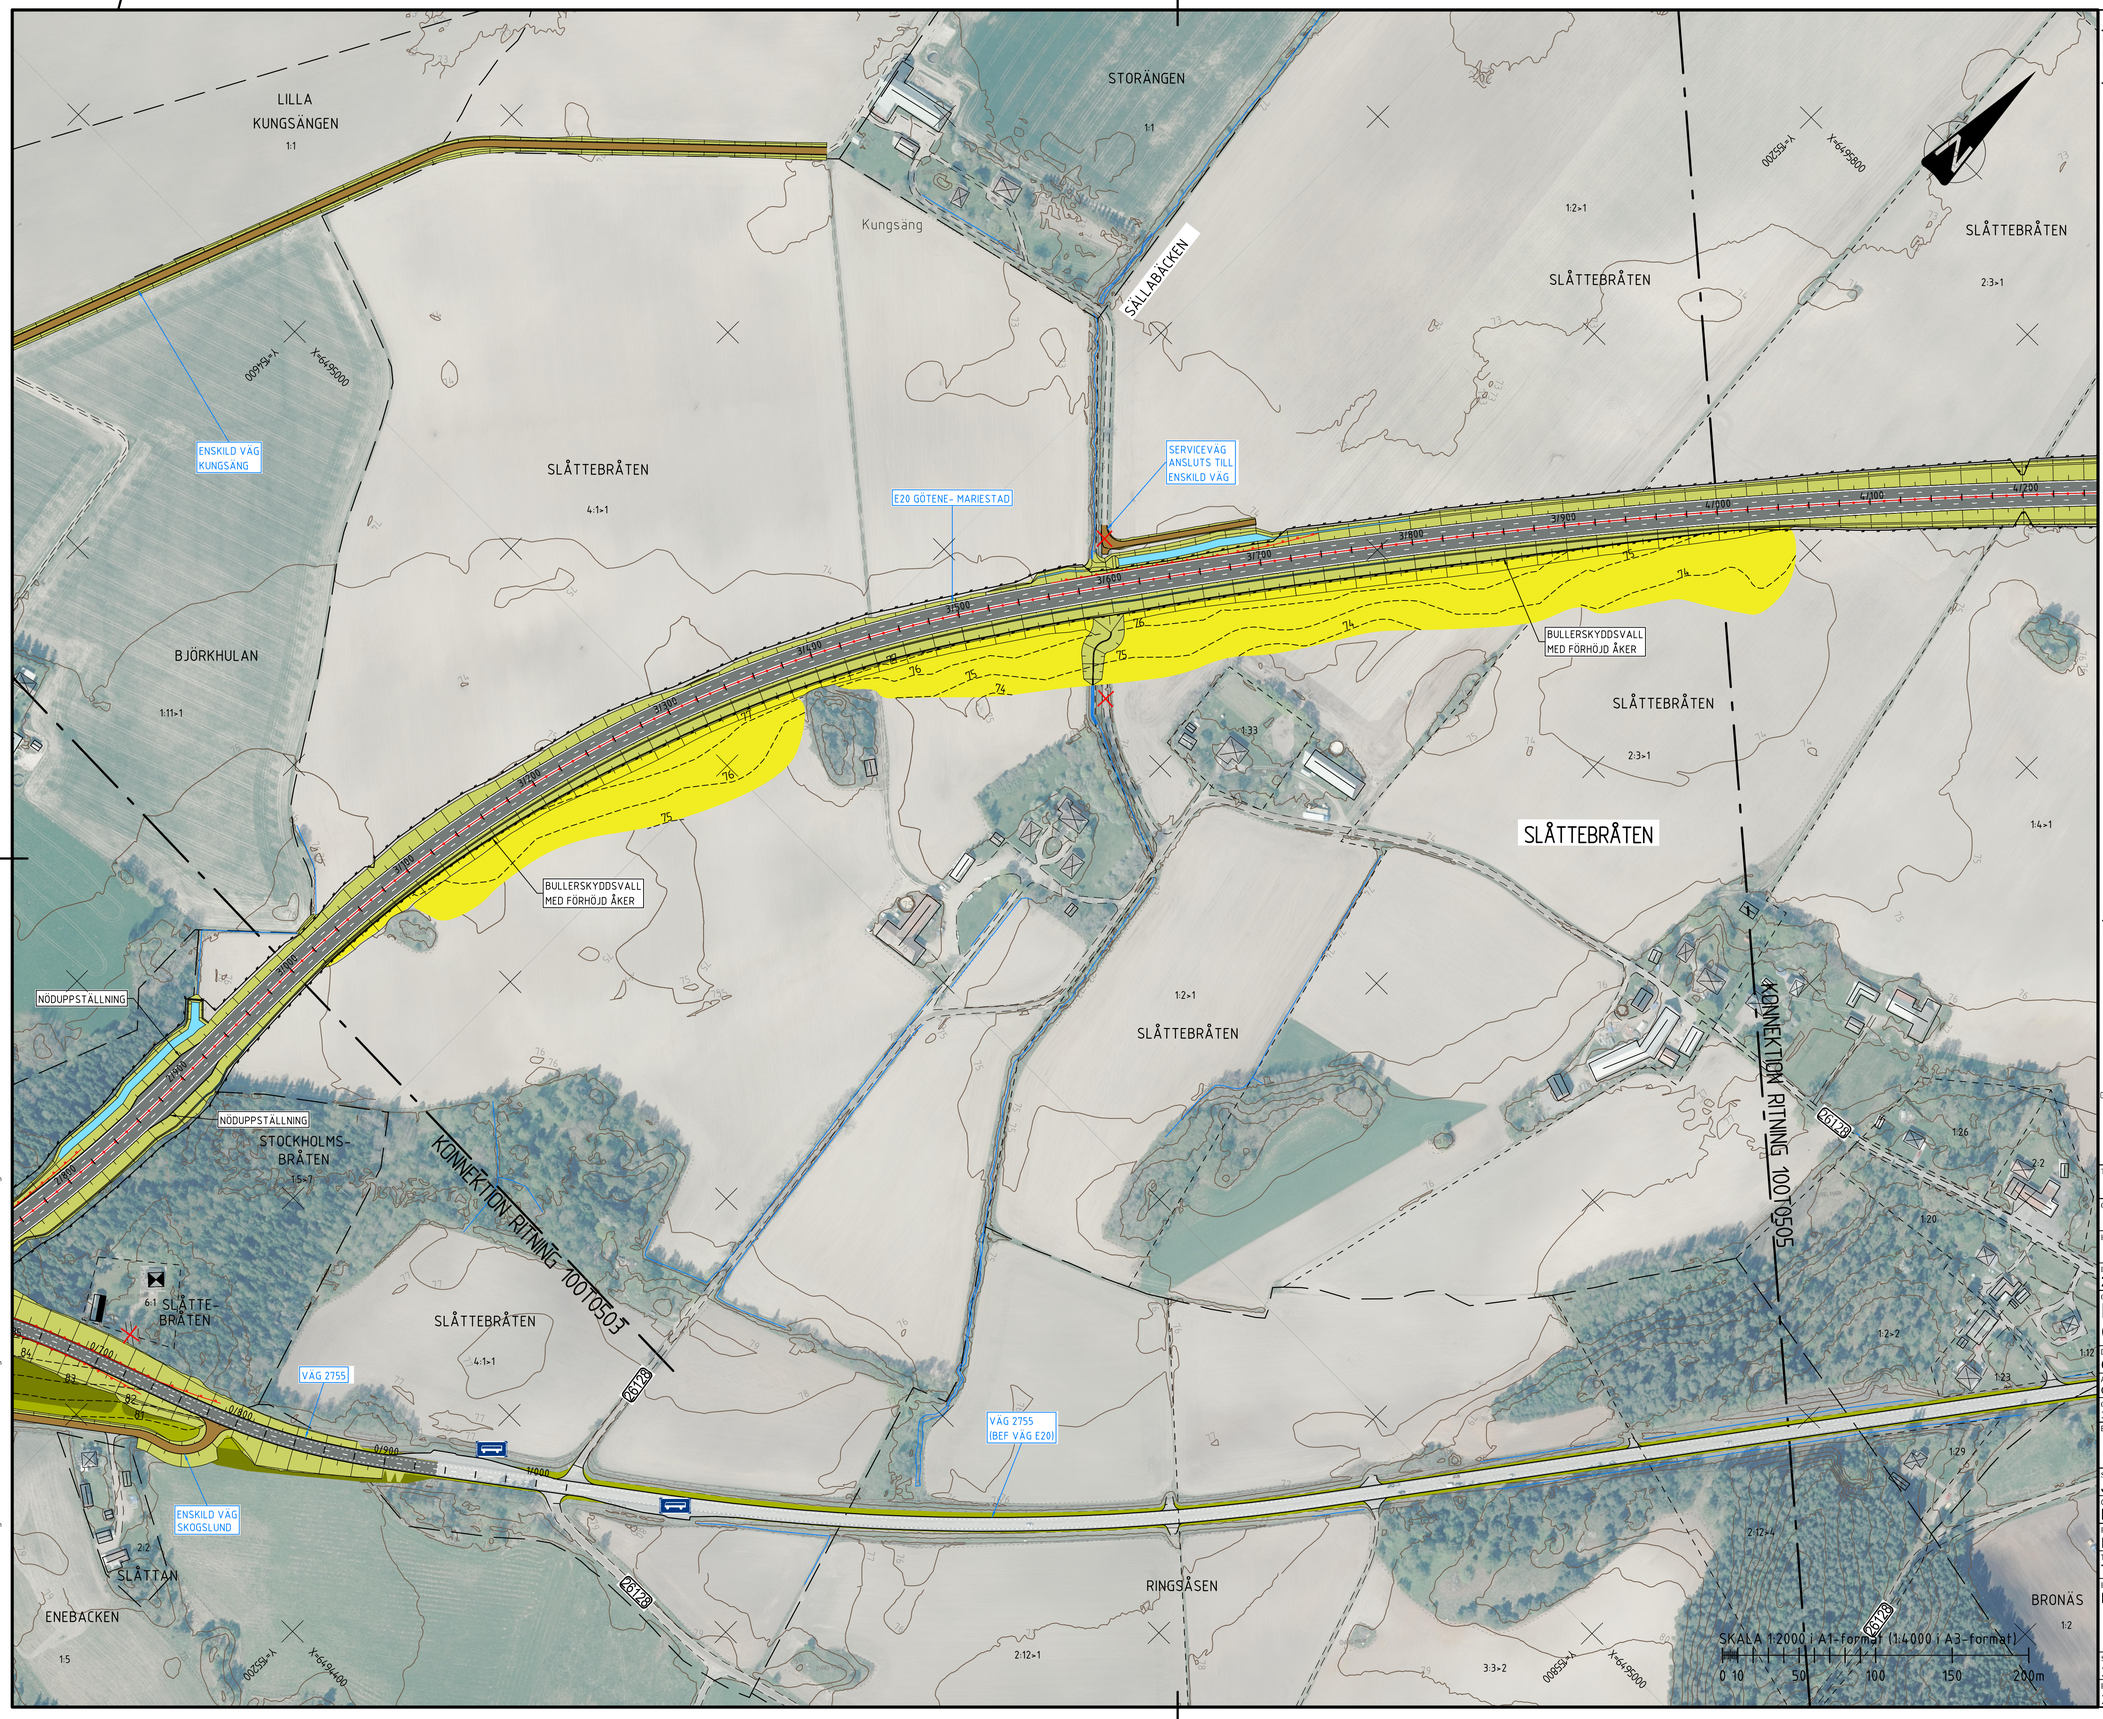

ALLMÄNT

KOORDINATSYSTEM I PLAN: SWEREF 99 13 30
HÖJDSYSTEM: RH2000

TECKENFÖRKLARING

- FASTIGHETSGRÄNS
- TRAKTGRÄNS
- KOMMUNGRÄNS
- BEF GRÄNS FÖR VÄGHÅLLNINGSOMRÅDE
- NY GRÄNS FÖR VÄGHÅLLNINGSOMRÅDE
- SIDORÄCKE
- MITTRÄCKE
- BULLERSKYDDSSKÄRM
- VILTSTÄNGSEL
- NY BELAGD VÄG
- NY GÅNG- OCH CYKELVÄG
- NY GRUSVÄG
- NY VÄGSLÄNT
- NY BERGSKÄRNING
- TERRÄNGMODELLERING/NATURMARK
- ÅTERSTÄLLNING AV MARK EFTER RIVNING AV BEF. VÄG
- TERRÄNGMODELLERING AV ÅKERMARK
- FÖRDRÖJNINGSDIKE
- VÄG ELLER VÄGANSLUTNING SOM STÄNGS
- BYGGNADER (BOSTAD/ ÖVRIGA BYGGNADER)
- BYGGNADER SOM FÖRESLÅS RIVAS
- TRUMMA
- TORRTRUMMA
- BUSSHÅLLPLATS
- 1111 ALLMÄNN VÄG, VÄGNR.
- 1111 ENSKILD VÄG MED STATSBIDRAG, NR.

ORIENTERINGSFIGUR

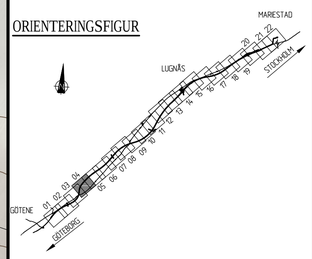

TYP AV PLAN	VÄGPLAN
GRANSKNINGSSTATUS / SYFTE	FÖR GRANSKNING
HANDLINGSTYP	
DATUM	2020-09-10
LEVERANS / ÄNDRINGS-PM	
OBJEKT	E20 GÖTENE-MARIESTAD
DELOMRÅDE / BANDEL	GÖTENE- MARIESTAD
ANLÄGGNINGDEL	GEMENSAMT
OBJEKTNUMMER / KM	150309
KONSTRUKTIONSNUMMER	
BESTÄLLARE	TRAFIKVERKET
LEVERANTÖR	MARKERA
SKAPAD AV	J. ASPGÅRD
UPPDRAGSNUMMER	5001-1804
GODKÄND AV	K. SJÖHOLM
AVDELNING	MARK
RITNINGSTYP	ILLUSTRATIONSKARTA
TEKNIKOMRÅDE / INNEHÅLL	T VÄGUTFORMNING OCH TRAFIK
BESKRIVNING	KM 3/000-4/000
SKALA	1:2000
FORMAT	A1
FÖRVALTNINGSNUMMER	
RITNINGSNUMMER	1 00 T 05 04
BLAD	
NÄSTA BLAD	
BET	

XREFS:
_Model(\T1004102.dwg
_Model(\T1002211.dwg
_Model(\T1004104.dwg
_Model(\T1004101.dwg
_Model(\T1002203.dwg
_Model(\T1002201.dwg
__\Z\Model(\Z1009718K.dwg
_Model(\T1000506.dwg
_Model(\T1002202.dwg
_Model(\T1002205.dwg
_\Z\Model(\Z1009710F.dwg
_\Z\Model(\Z1010KNK.dwg
_\X\Model(\X1009503.dwg
_\Z\Model(\Z1009717K.dwg
_\X\Model(\X1009504.dwg

FIL: M:\1\1\RITDEF\100T0504.DWG PLOTTAD: 2020-09-07 9:56 AV ANVÄNDARE: WSA

M:\1\T\Ritdef\100T0504.dwg, 2020-09-07 14:55:01, DWG To PDF.pc3