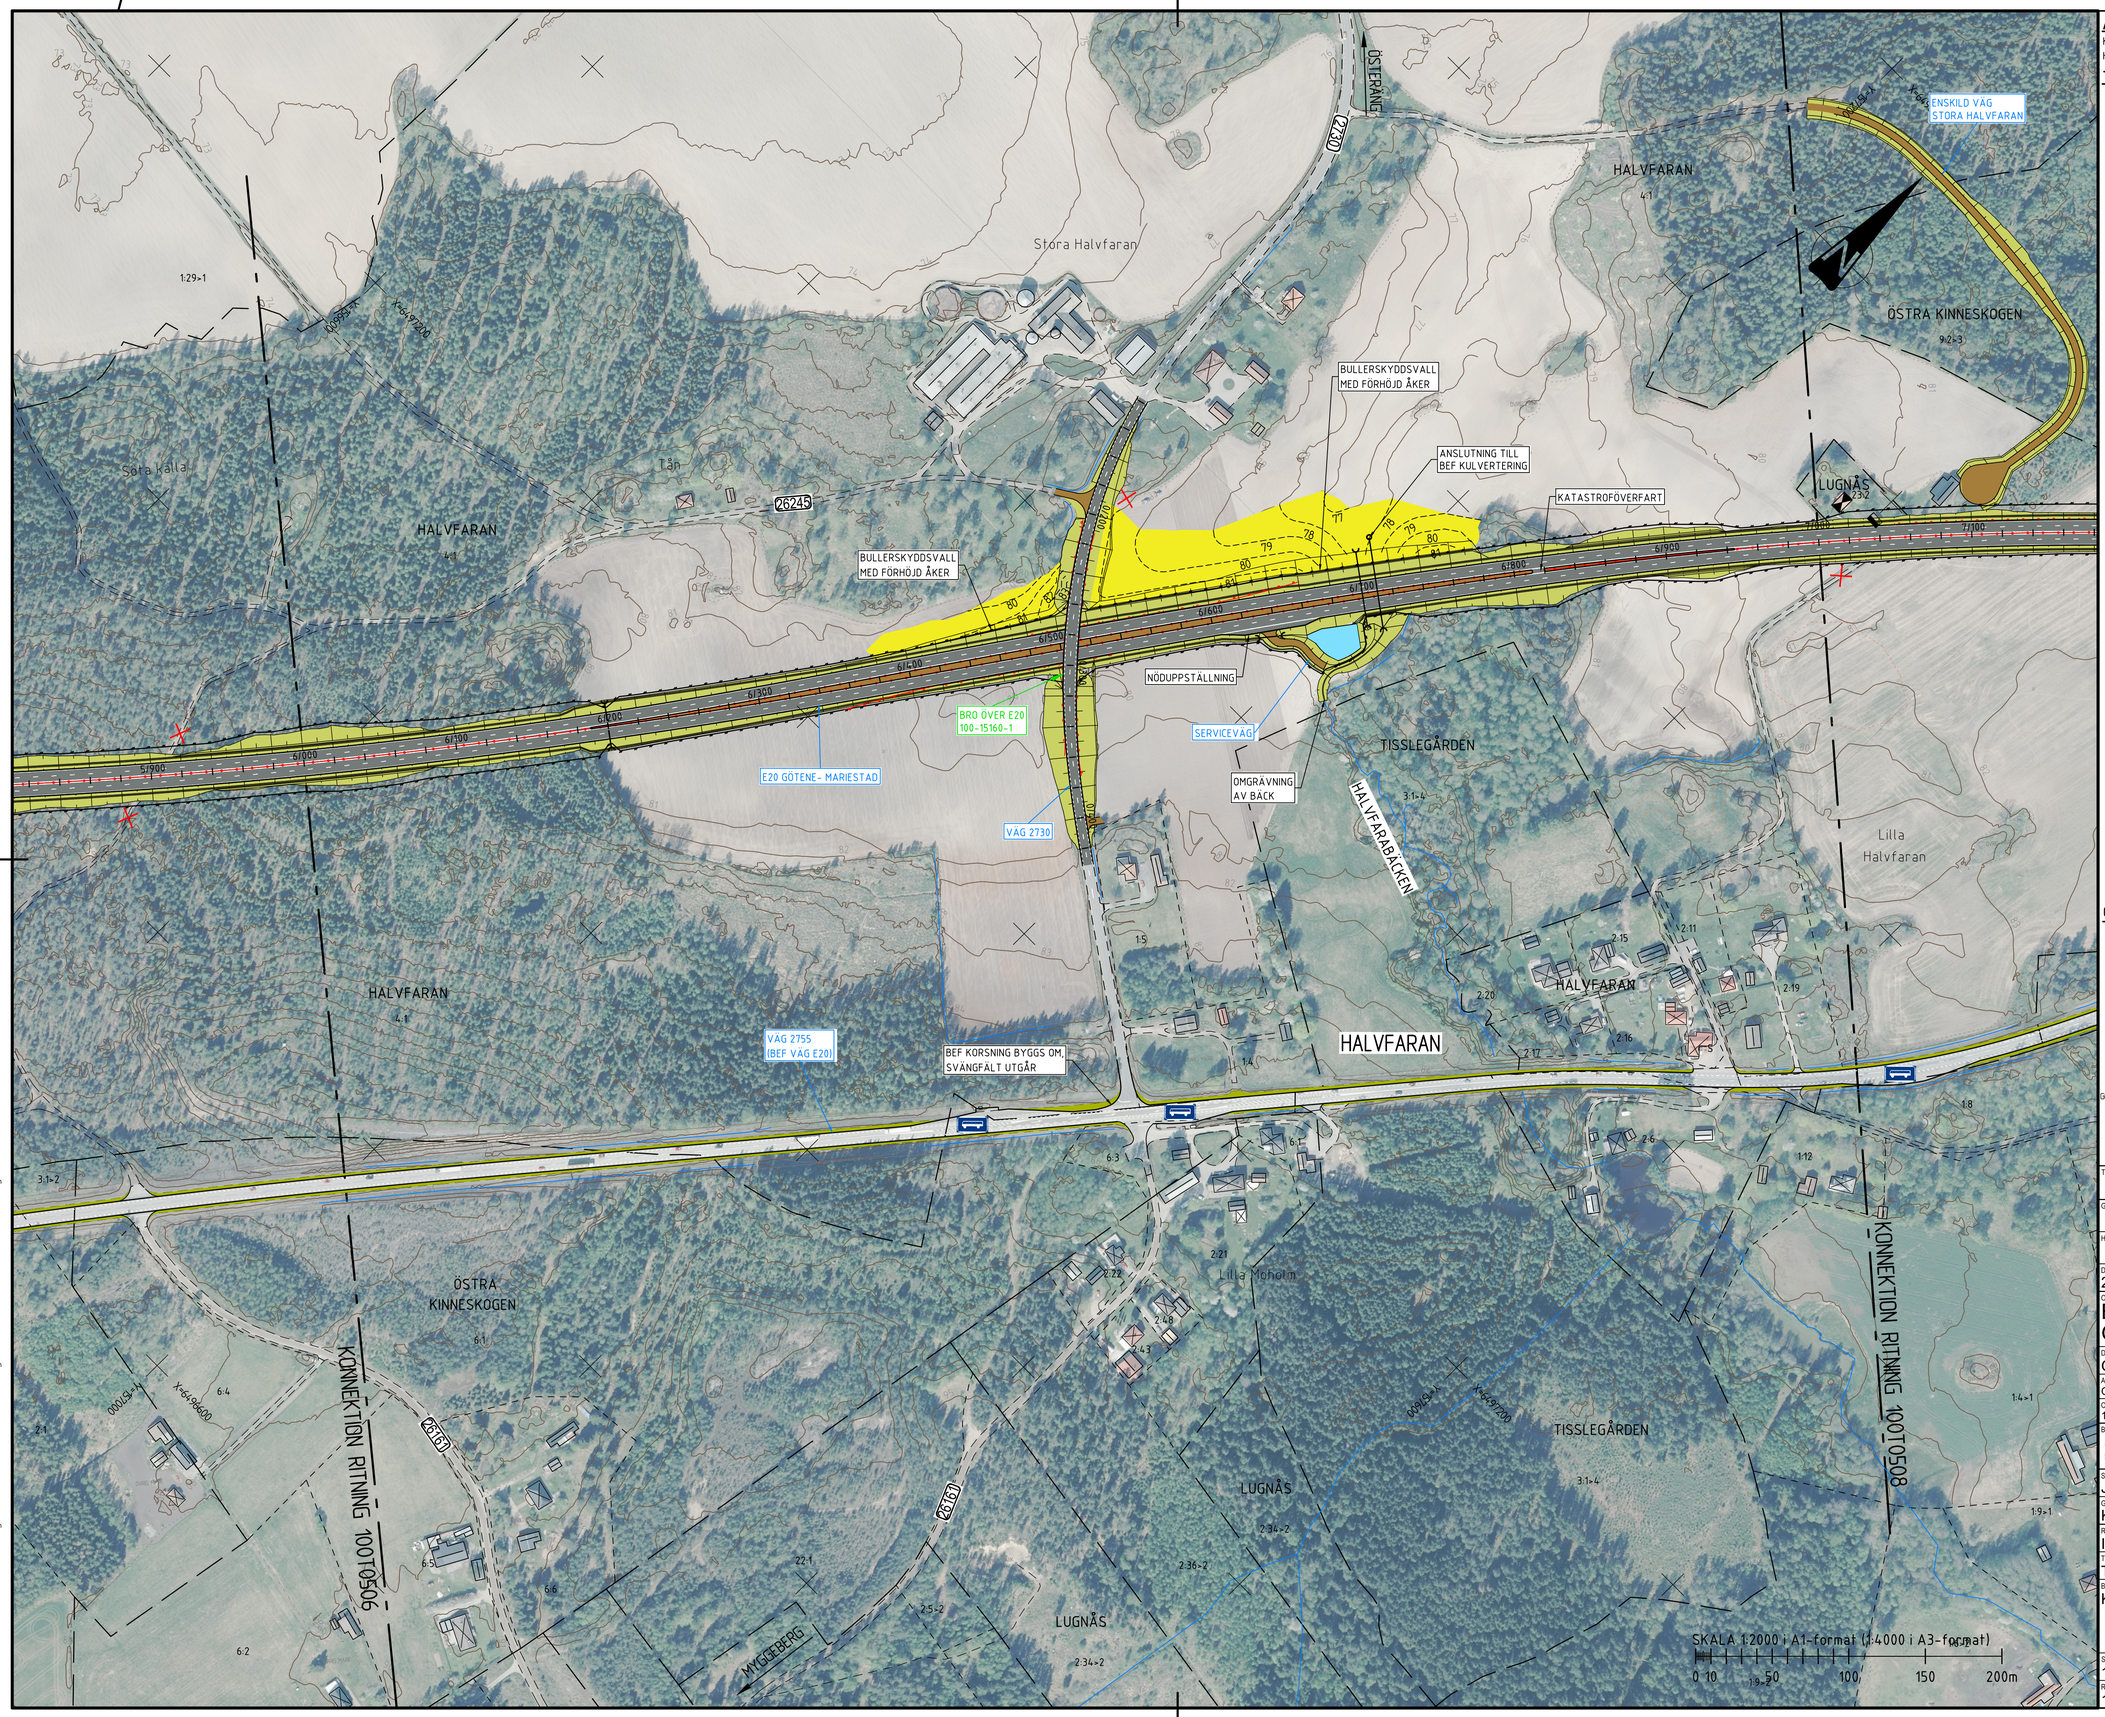

ALLMÄNT

KOORDINATSYSTEM I PLAN: SWEREF 99 13 30
HÖJDSYSTEM: RH2000

TECKENFÖRKLARING

- FASTIGHETSGRÄNS
- TRAKTGRÄNS
- KOMMUNGRÄNS
- BEF GRÄNS FÖR VÄGHÅLLNINGSOMRÅDE
- NY GRÄNS FÖR VÄGHÅLLNINGSOMRÅDE
- SIDORÄCKE
- MITTRÄCKE
- BULLERSKYDDSSKÄRM
- VILTSTÄNGSEL
- NY BELAGD VÄG
- NY GÅNG- OCH CYKELVÄG
- NY GRUSVÄG
- NY VÄGSLÄNT
- NY BERGSKÄRNING
- TERRÄNGMODELLERING/NATURMARK
- ÅTERSTÄLLNING AV MARK EFTER RIVNING AV BEF. VÄG
- TERRÄNGMODELLERING AV ÅKERMARK
- FÖRDRÖJNINGSDIKE
- VÄG ELLER VÄGANSLUTNING SOM STÄNGS
- BYGGNADER (BOSTAD/ ÖVRIGA BYGGNADER)
- BYGGNADER SOM FÖRESLÅS RIVAS
- TRUMMA
- TORRTRUMMA
- BUSSHÅLLPLATS
- 1111 ALLMÄN VÄG, VÄGNR.
- 11111 ENSKILD VÄG MED STATSBIDRAG, NR.

ORIENTERINGSFIGUR

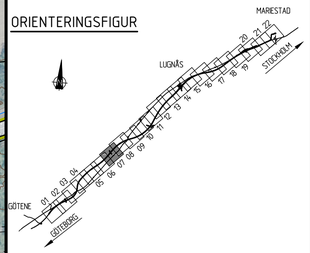

TYP AV PLAN
VÄGPLAN

GRANSKNINGSSTATUS / SYFTE
FÖR GRANSKNING

HANDLINGSTYP

DATUM	LEVERANS / ÄNDRINGS-PM
2020-09-10	

OBJEKT
E20
GÖTENE-MARIESTAD

DELOMRÅDE / BANDEL
GÖTENE- MARIESTAD

ANLÄGGNINGDEL
GEMENSAMT

OBJEKTNUMMER / KM	KONSTRUKTIONSNUMMER
150309	

BESTÄLLARE	LEVERANTÖR
TRAFIKVERKET	MARKERA

SKAPAD AV	UPPDRAGSNUMMER
J. ASPGÅRD	5001-1804
GODKÄND AV	AVDELNING
K. SJÖHOLM	MARK

RITNINGSTYP
ILLUSTRATIONSKARTA

TEKNIKOMRÅDE / INNEHÅLL
T VÄGUTFORMNING OCH TRAFIK

BESKRIVNING
KM 6/000-7/000

SKALA	FORMAT	FÖRVALTNINGSNUMMER
1:2000	A1	

RITNINGSNUMMER	BLAD	NÄSTA BLAD	BET
1 00 T 05 07			

XREFS:
...\Modell\T1000201.dwg
...\Modell\T1004104.dwg
...\Modell\T1004101.dwg
...\VX\Modell\VX100950x.dwg
...\Modell\T1004103.dwg
...\Modell\T1000201.dwg
...\VZ\Modell\Z100978K.dwg
...\Modell\T1000506.dwg
...\Modell\T1000205.dwg
...\Modell\T1004102.dwg
...\VZ\Modell\Z100970F.dwg
...\VZ\Modell\Z100K0NK.dwg
...\VX\Modell\VX100950.dwg
...\VZ\Modell\Z100978K.dwg
...\VX\Modell\VX100950.dwg

FIL: M:\1\1\1\BITDEV-XX100507.DWG R.00 T1AD 2020-09-07 1150 AV ANVÄNDARE: MSA