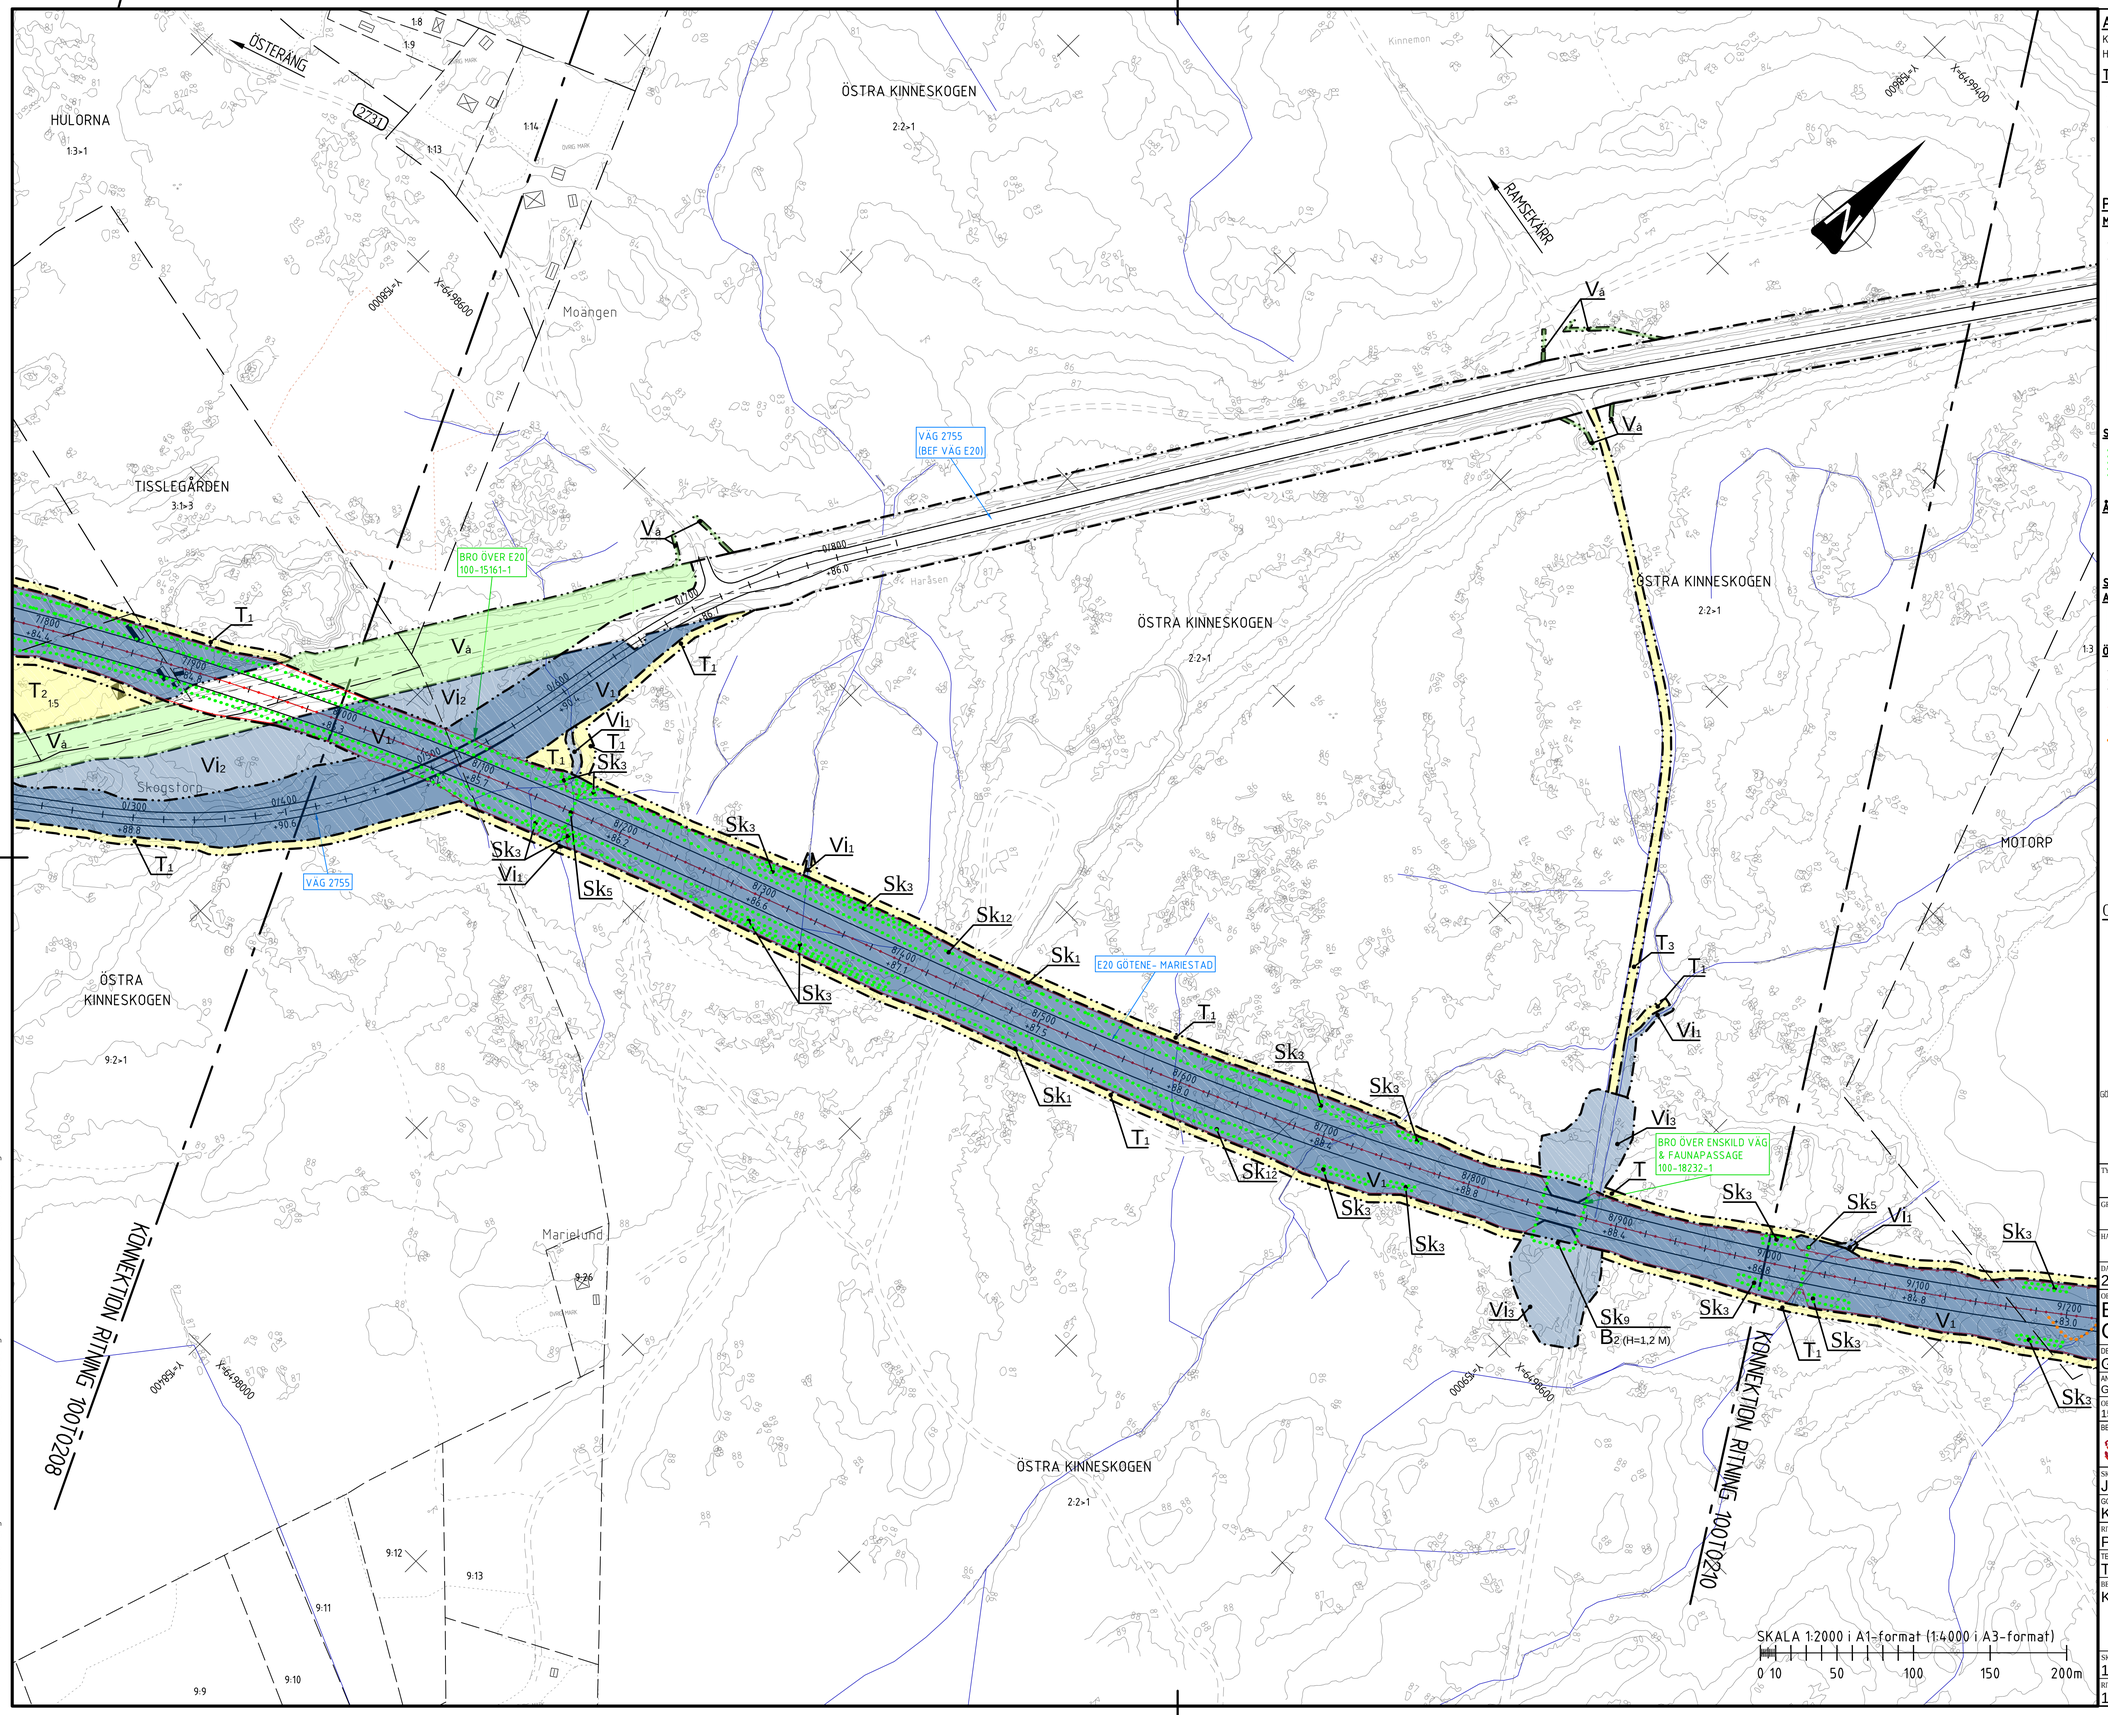


## ALLMÄNT

KOORDINATSYSTEM I PLAN: SWEREF 99 13 30
HÖJDSYSTEM: RH2000

## TECKENFÖRKLARING

- FASTIGHETSGRÄNS
- TRAKTGRÄNS
- KOMMUNGRÄNS
- BYGGNADER (BOSTAD/ ÖVRIGA BYGGNADER)
- BYGGNADER SOM FÖRESLÅS RIVAS

## PLANBESTÄMMELSER

### MARKANSPRÅK

- GRÄNS FÖR VÄGOMRÅDE
- AVGRÄNSNING MELLAN OLIKA TYPER AV MARKANSPRÅK
- $V_1$ NYTT VÄGOMRÅDE MED VÄGRÄTT
- $V_2$ NYTT VÄGOMRÅDE INOM DETALJPLAN DÄR KOMMUN ÄR HUVUDMAN FÖR ALLMÄNNA PLATSER
- $V_{ix}$ NYTT VÄGOMRÅDE MED INSKRÄNKT VÄGRÄTT (SPEC. AV INSKRÄNKNING PÅ RITN. 100T0200)
- $T_x$ TILLFÄLLIG NYTTJANDERÄTT 46 MÅNADER FRÅN BYGGSTART (SPEC. PÅ RITNING 100T0200)

### SKYDDSÅTGÄRDER OCH FÖRSIKTIGHETSMÅTT

- $Sk_x$ MARKERING ELLER AVGRÄNSNING AV SKYDDSÅTGÄRD/FÖRSIKTIGHETSMÅTT (SPEC. AV ÅTGÄRDER PÅ RITNING 100T0200)

### ÅTGÄRDER SOM UNDANTAS FRÅN KRAV PÅ BYGGLOV

- $B_x$ MARKERING FÖR ÅTGÄRD SOM UNDANTAS FRÅN KRAV PÅ BYGGLOV (SPEC. AV ÅTGÄRDER PÅ RITNING 100T0200)

### SÄRSKILDA BESLUT SOM TAS I SAMBAND MED FASTSTÄLLELSEN AV VÄGPLAN

- $V_å$ INDRAGNING AV VÄG FRÅN ALLMÄNT UNDERHÅLL

### ÖVRIGA BETECKNINGAR PÅ PLANKARTAN

- XXX/X +YY,Y m NY VÄG, VÄGBANEKANTER, MED LÄNGDMÄTNINGSSTRECK OCH HÖJDSÄTTNING
- MITTVÄGRÄCKE
- FAUNASTÄNGSEL
- BIOTOPSKYDD, (SE RITNING 100T0200)
- 1111 ALLMÄNN VÄG, VÄGNR.
- 11111 ENSKILD VÄG MED STATSBIDRAG, NR.

## ORIENTERINGSFIGUR




TYP AV PLAN
# VÄGPLAN

GRANSKNINGSSTATUS / SYFTE
FÖR GRANSKNING

HANDLINGSTYP
GRANSKNINGSHANDLING

DATUM
2020-09-10

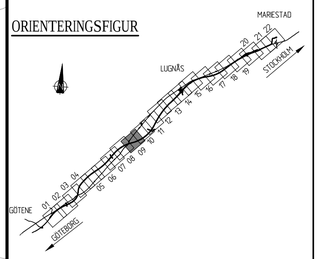LEVERANS / ÄNDRINGS-PM

OBJEKT
E20
GÖTENE-MARIESTAD

DELOMRÅDE / BANDEL
GÖTENE- MARIESTAD

ANLÄGGNINGDEL
GEMENSAMT

OBJEKTNUMMER / KM
150309

KONSTRUKTIONSNUMMER

BESTÄLLARE
TRAFIKVERKET

LEVERANTÖR
MARKERA

SKAPAD AV
J. ASPGÅRD

UPPDRAGSNUMMER
5001-1804

GODKÄND AV
K. SJÖHOLM

AVDELNING
MARK

RITNINGSTYP
PLANKARTA

TEKNIKOMRÅDE / INNEHÅLL
T VÄGUTFORMNING OCH TRAFIK

BESKRIVNING
KM 8/000 - 9/000

SKALA
1:2000

FORMAT
A1

FÖRVALTNINGSNUMMER

RITNINGSNUMMER
1 00 T 02 09

BLAD

NÄSTA BLAD

BET

XREFS:
_\Z\Modell\Z100097BK.dwg
_\Z\Modell\Z100K0NK.dwg
_\X\Modell\X1009503.dwg
_\X\Modell\X1009504.dwg
_\X\Modell\X1009507.dwg
_\Modell\T1000203.dwg
_\Modell\T1000211.dwg
_\Modell\T1004104.dwg
_\Modell\T1004101.dwg
_\K\Modell\K1000201.dwg
_\Modell\T1000201.dwg
_\Modell\T1000202.dwg
_\X\Modell\X1009505.dwg
_\X\Modell\X1009301.dwg
_\Z\Modell\Z1009310.dwg