




ALLMÄNT
 KOORDINATSYSTEM I PLAN: SWEREF 99 13 30
 HÖJDSYSTEM: RH2000

TECKENFÖRKLARING

	FASTIGHETSGRÄNS
	TRAKTGRÄNS
	KOMMUNGRÄNS
	BEF GRÄNS FÖR VÄGHÅLLNINGSOMRÅDE
	NY GRÄNS FÖR VÄGHÅLLNINGSOMRÅDE
	SIDORÄCKE
	MITTRÄCKE
	BULLERSKYDDSSKÄRM
	VILTSTÄNGSEL
	NY BELAGD VÄG
	NY GÅNG- OCH CYKELVÄG
	NY GRUSVÄG
	NY VÄGSLÄNT
	NY BERGSKÄRNING
	TERRÄNGMODELLERING/NATURMARK
	ÅTERSTÄLLNING AV MARK EFTER RIVNING AV BEF. VÄG
	TERRÄNGMODELLERING AV ÅKERMARK
	FÖRDRÖJNINGSDIKE
	VÄG ELLER VÄGANSLUTNING SOM STÄNGS
	BYGGNADER (BOSTAD/ ÖVRIGA BYGGNADER)
	BYGGNADER SOM FÖRESLÅS RIVAS
	TRUMMA
	TORRTRUMMA
	BUSSHÄLLPLATS
	ALLMÄNN VÄG, VÄGNR.
	ENSKILD VÄG MED STATSBI DRAG, NR.

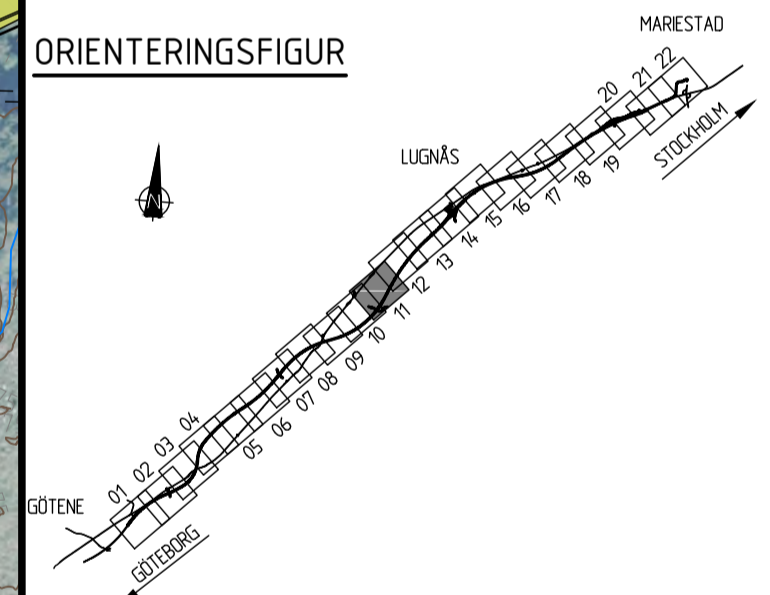

TYP AV PLAN: **VÄGPLAN**

GRANSKNINGSSTATUS/SYFTE: **FÖR GRANSKNING**

HANDLINGSTYP:

DATUM: 2020-09-10 | LEVERANS / ÄNDRINGS-PM:

OBJEKT: **E20 GÖTENE-MARIESTAD**

DELOMRÅDE / BANDEL: **GÖTENE- MARIESTAD**

ANLÄGGNINGSDIAGRAM: **GEMENSAMT**

OBJEKTNUMMER / KM: 150309 | KONSTRUKTIONNUMMER:

BESTÄLLARE: **TRAFIKVERKET** | LEVERANTÖR: **MARKERA**

SKAPAD AV: J. ASPGÅRD | UPPDRAGSNUMMER: 5001-1804

GÖDKÄND AV: K. SJÖHOLM | AVDELNING: MARK

RITNINGSTYP: **ILLUSTRATIONSKARTA**

TEKNIKOMRÅDE / INNEHÅLL: **T VÄGUTFORMNING OCH TRAFIK**

BESKRIVNING: **KM 10/000-11/000**

SKALA: 1:2000 | FORMAT: A1 | FÖRVALTNINGSNUMMER:

RITNINGSDIAGRAM: 1 00 T 05 11 | BLAD: | NÄSTA BLAD: | BET:

XREFS:
 \\Z:\Modell\Z\100970E.dwg
 \\Z:\Modell\Z\10060NK.dwg
 \\Z:\Modell\X\1009503.dwg
 \\Z:\Modell\X\10097FK.dwg
 \\Z:\Modell\X\1009504.dwg
 \\Z:\Modell\T\1004102.dwg
 \\Z:\Modell\T\10021.dwg
 \\Z:\Modell\T\1004104.dwg
 \\Z:\Modell\T\1004101.dwg
 \\Z:\Modell\T\100203.dwg
 \\Z:\Modell\T\100201.dwg
 \\Z:\Modell\Z\10097BK.dwg
 \\Z:\Modell\X\100506.dwg
 \\Z:\Modell\T\100202.dwg
 \\Z:\Modell\X\1009505.dwg

