

**ALLMÄNT**  
 KOORDINATSYSTEM I PLAN: SWEREF 99 13 30  
 HÖJDSYSTEM: RH2000

**TECKENFÖRKLARING**

- FASTIGHETSGRÄNS
- TRAKTGRÄNS
- KOMMUNGRÄNS
- BYGGNADER (BOSTAD/ ÖVRIGA BYGGNADER)
- BYGGNADER SOM FÖRESLÅS RIVAS

**PLANBESTÄMMELSER**

**MARKANSPRÅK**

- GRÄNS FÖR VÄGOMRÅDE
- AVGRÄNSNING MELLAN OLIKA TYPER AV MARKANSPRÅK

- V<sub>1</sub> NYTT VÄGOMRÅDE MED VÄGRÄTT
- V<sub>2</sub> NYTT VÄGOMRÅDE INOM DETALJPLAN DÄR KOMMUN ÄR HUVUDMAN FÖR ALLMÄNNA PLATSER
- V<sub>ix</sub> NYTT VÄGOMRÅDE MED INSKRÄNKT VÄGRÄTT (SPEC. AV INSKRÄNKNING PÅ RITN. 100T0200)
- T<sub>x</sub> TILLFÄLLIG NYTTJÄNDERÄTT 46 MÅNADER FRÅN BYGGSTART (SPEC. PÅ RITNING 100T0200)

**SKYDDÅTGÄRDER OCH FÖRSIKTIGHETSMÅTT**

- Sk<sub>x</sub> MARKERING ELLER AVGRÄNSNING AV SKYDDÅTGÄRD/FÖRSIKTIGHETSMÅTT (SPEC. AV ÅTGÄRDER PÅ RITNING 100T0200)

**ÅTGÄRDER SOM UNDANTAS FRÅN KRAV PÅ BYGGLOV**


- B<sub>x</sub> MARKERING FÖR ÅTGÄRD SOM UNDANTAS FRÅN KRAV PÅ BYGGLOV (SPEC. AV ÅTGÄRDER PÅ RITNING 100T0200)

**SÄRSKILDA BESLUT SOM TAS I SAMBAND MED FASTSTÄLLELSEN AV VÄGPLAN**

- V<sub>a</sub> INDRAGNING AV VÄG FRÅN ALLMÄNT UNDERHÅLL

**ÖVRIGA BETECKNINGAR PÅ PLANKARTAN**

- XXX/X NY VÄG, VÄGBANEKANTER, MED LÅNGDMÄTNINGSSTRECK OCH HÖJDSÄTTNING
- +YY.Y m MITTVÄGRÄCKE
- FAUNASTANGSEL
- BIOTOPSKYDD, (SE RITNING 100T0200)
- 1111 ALLMÄN VÄG, VÄGR.
- 1111 ENSKILD VÄG MED STATSBIDRAG, NR.

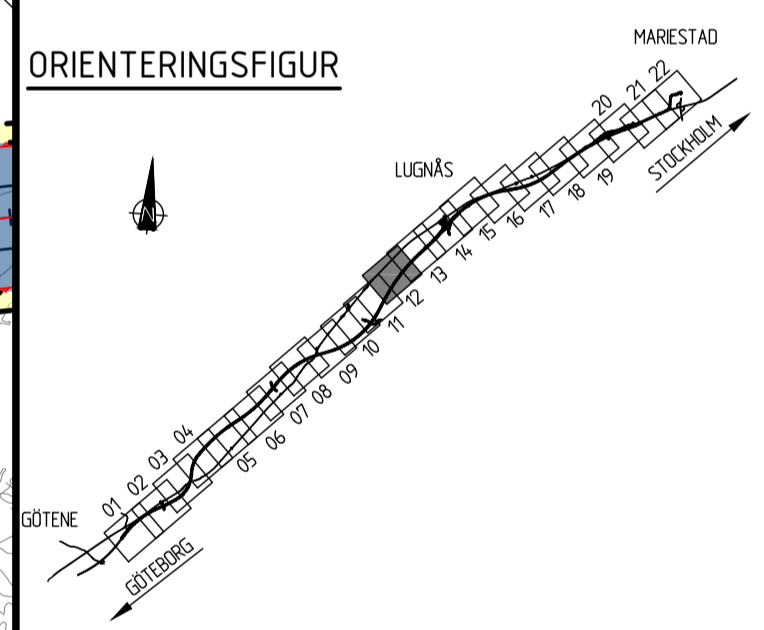

\Model\T1000203.dwg  
 \Model\T1000206.dwg  
 \Model\T1000210.dwg  
 \Model\T1000211.dwg  
 \Model\T1000404.dwg  
 \Model\T1000407.dwg  
 \Model\T1000201.dwg  
 \Model\T1000503.dwg  
 \Model\T1000504.dwg  
 \Model\T1000794.dwg  
 \Model\T1000930.dwg  
 \Model\T1000934.dwg  
 \Model\T1000935.dwg  
 \Model\T1000936.dwg  
 \Model\T1000937.dwg  
 \Model\T1000938.dwg  
 \Model\T1000939.dwg  
 \Model\T1000940.dwg

TYP AV PLAN

**VÄGPLAN**

GRANSKNINGSSTATUS/SYFTE

**FÖR GRANSKNING**

HANDLINGSTYP

**GRANSKNINGSHANDLING**

DATUM

2020-09-10

LEVERANS / ÄNDRINGS-PM

OBJEKT

**E20 GÖTENE-MARIESTAD**

DELOMRÅDE / BÄNDEL

GÖTENE- MARIESTAD

ANLÄGGNINGSDEL

GEMENSAMT

OBJEKTNUMMER / KM

150309

KONSTRUKTIONNUMMER

BESTÄLLARE

TRAFIKVERKET

LEVERANTÖR

MARKERA

SKAPAD AV

J. ASPGÅRD

UPPRAGSNUMMER

5001-1804

GODKÄND AV

K. SJÖHOLM

ÄNDELNING

MARK

RITNINGSTYP

PLANKARTA

TEKNIKOMRÅDE / INNEHÅLL

T VÄGUTFORMNING OCH TRAFIK

BESKRIVNING

KM 11/000 - 12/000

SKALA

1:2000

FORMAT

A1

FÖRVALTNINGSNUMMER

RITNINGSNUMMER

1 00 T 02 12

BLAD

NÄSTA BLAD

BET

