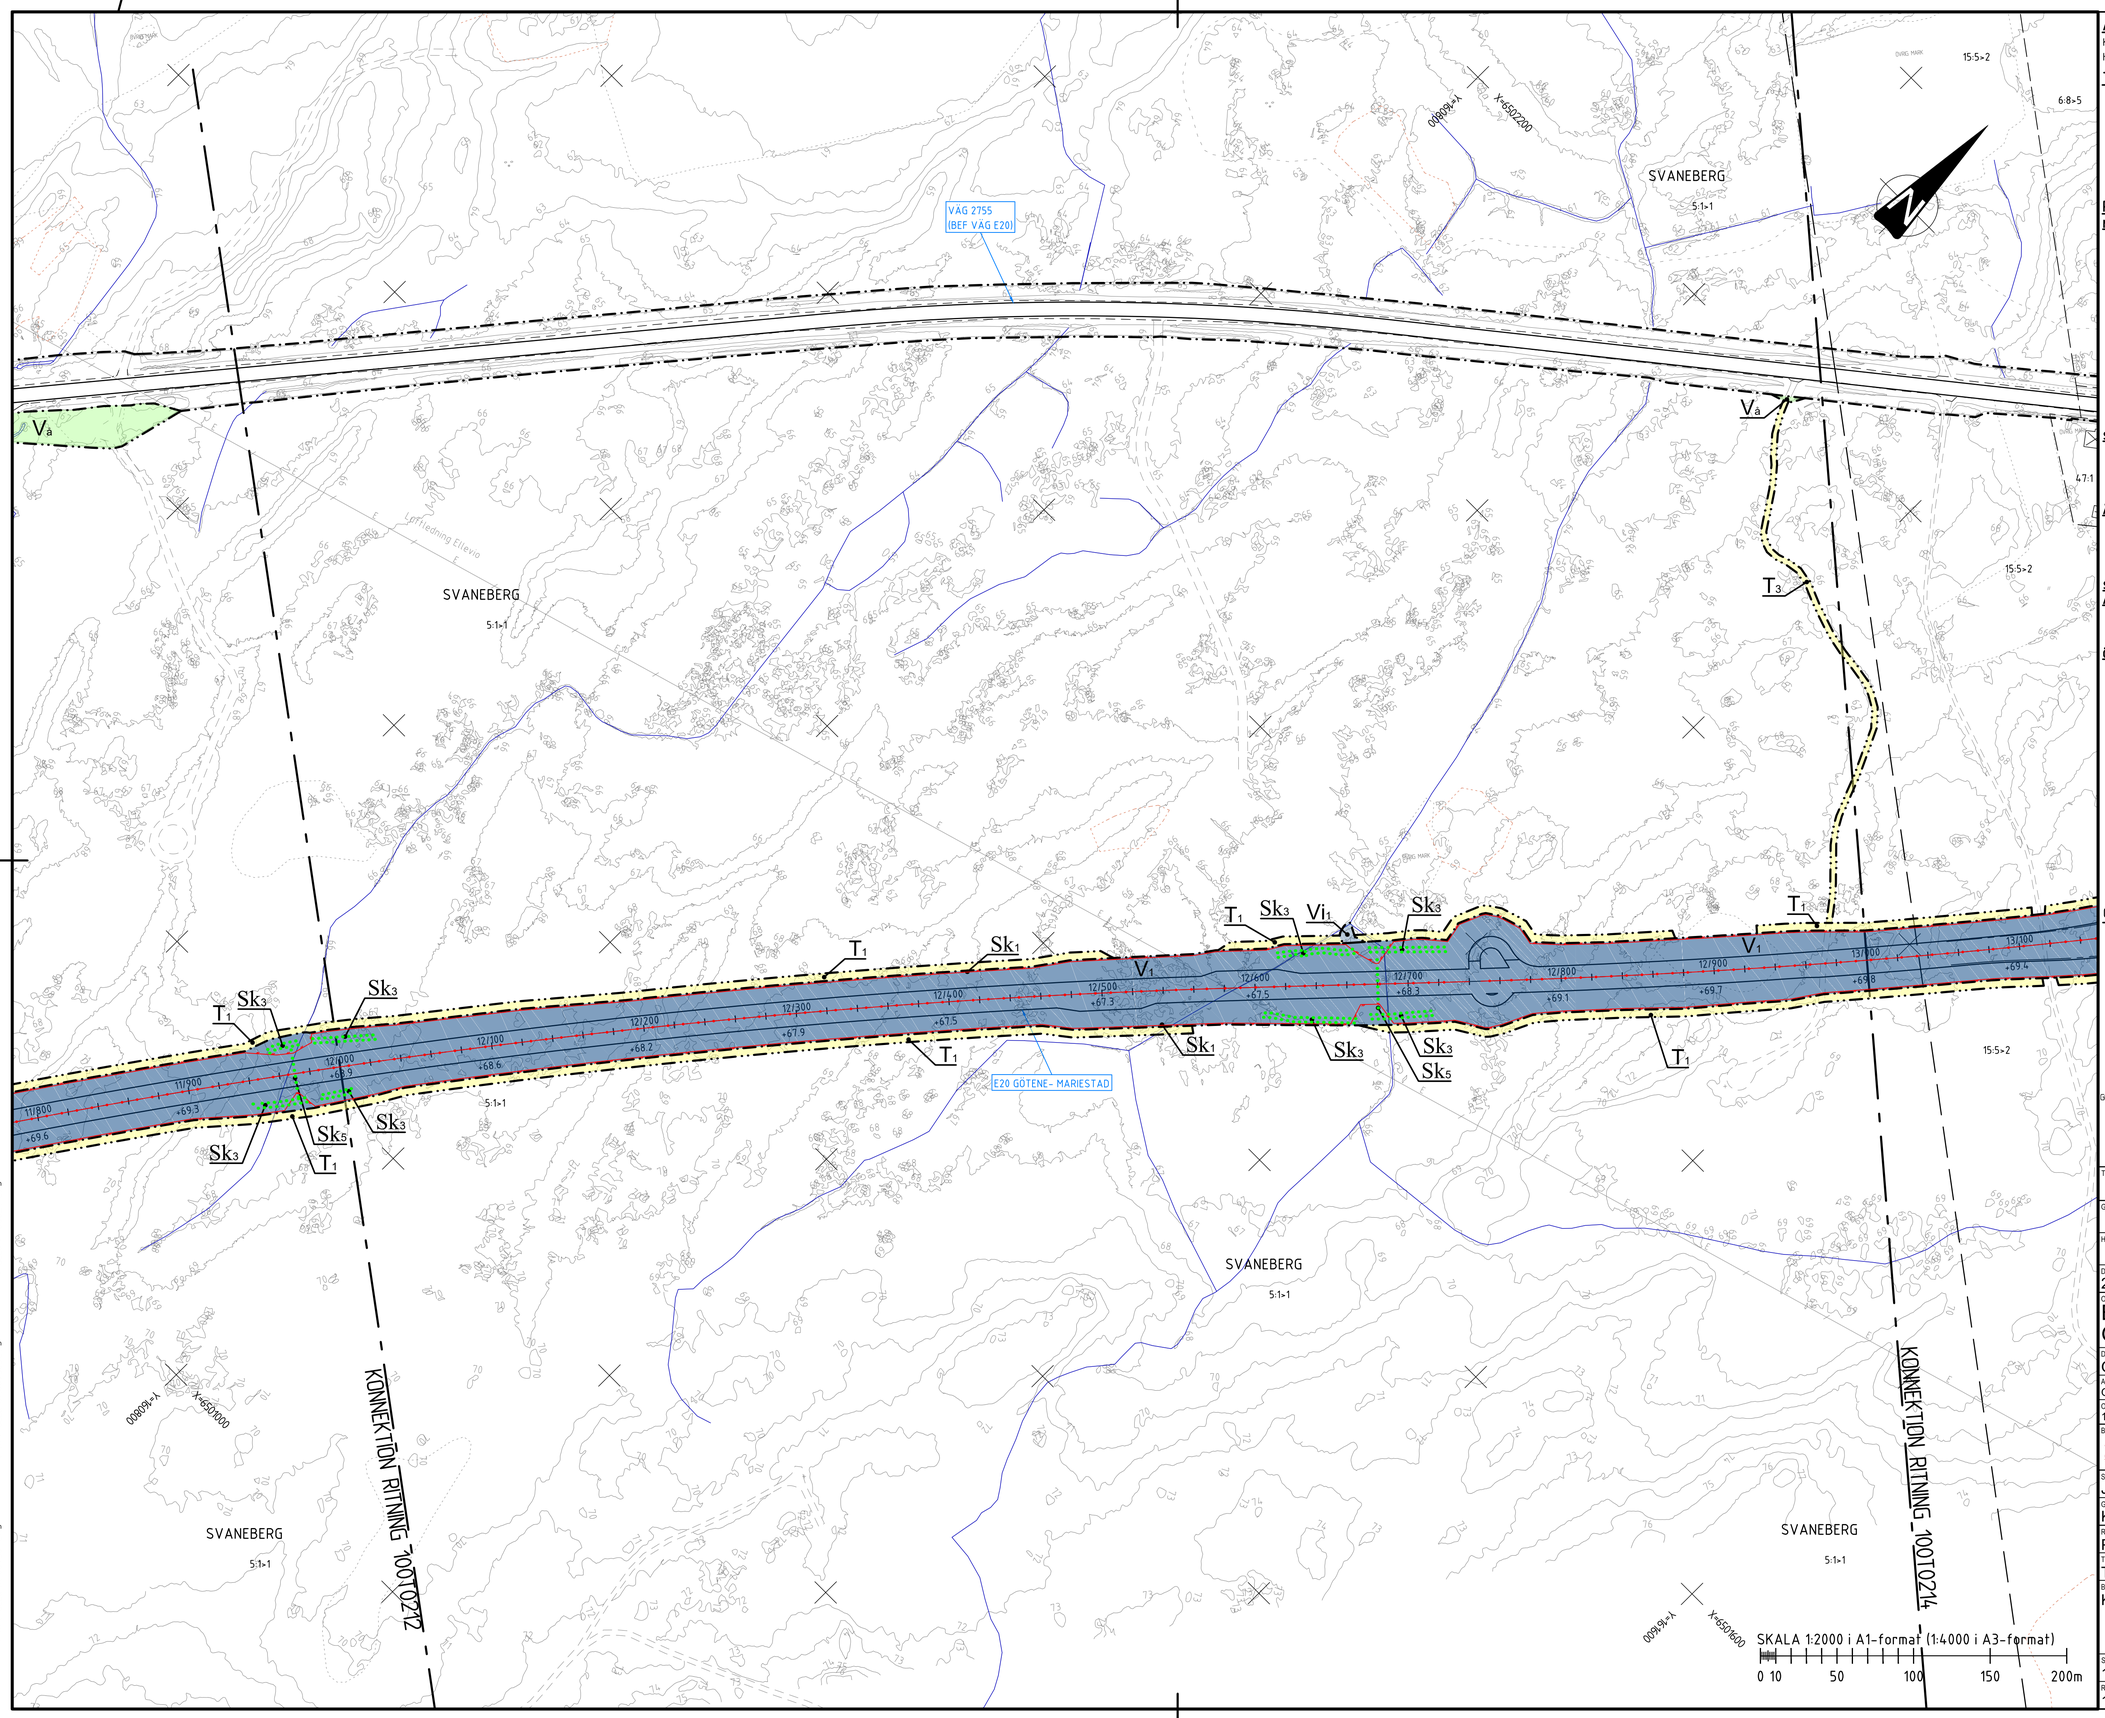

ALLMÄNT

KOORDINATSYSTEM I PLAN: SWEREF 99 13 30
HÖJDSYSTEM: RH2000

TECKENFÖRKLARING

- FASTIGHETSGRÄNS
- TRAKTGRÄNS
- KOMMUNGRÄNS
- BYGGNADER (BOSTAD/ ÖVRIGA BYGGNADER)
- BYGGNADER SOM FÖRESLÅS RIVAS

PLANBESTÄMMELSER

MARKANSPRÅK

- GRÄNS FÖR VÄGOMRÅDE
- AVGRÄNSNING MELLAN OLIKA TYPER AV MARKANSPRÅK

V_1	NYTT VÄGOMRÅDE MED VÄGRÄTT
V_2	NYTT VÄGOMRÅDE INOM DETALJPLAN DÄR KOMMUN ÄR HUVUDMAN FÖR ALLMÄNNA PLATSER
Vi_X	NYTT VÄGOMRÅDE MED INSKRÄNKT VÄGRÄTT (SPEC. AV INSKRÄNKNING PÅ RITN. 100T0200)
T_X	TILLFÄLLIG NYTTJANDERÄTT 46 MÅNADER FRÅN BYGGSTART (SPEC. PÅ RITNING 100T0200)

SKYDDSÅTGÄRDER OCH FÖRSIKTIGHETSMÅTT

Sk_X	MARKERING ELLER AVGRÄNSNING AV SKYDDSÅTGÄRD/FÖRSIKTIGHETSMÅTT (SPEC. AV ÅTGÄRDER PÅ RITNING 100T0200)

ÅTGÄRDER SOM UNDANTAS FRÅN KRAV PÅ BYGGLOV

B_X	MARKERING FÖR ÅTGÄRD SOM UNDANTAS FRÅN KRAV PÅ BYGGLOV (SPEC. AV ÅTGÄRDER PÅ RITNING 100T0200)

SÄRSKILDA BESLUT SOM TAS I SAMBAND MED FASTSTÄLLELSEN AV VÄGPLAN

V_a	INDRAGNING AV VÄG FRÅN ALLMÄNT UNDERHÅLL

ÖVRIGA BETECKNINGAR PÅ PLANKARTAN

- XXX/X — NY VÄG, VÄGBANEKANTER, MED LÄNGDMÄTNINGSSTRECK OCH HÖJDSÄTTNING (+YY,Y m)
- MITTVÄGRÄCKE
- FAUNASTÄNGSEL
- BIOTOPSKYDD, (SE RITNING 100T0200)
- 1111 — ALLMÄNN VÄG, VÄGNR.
- 11111 — ENSKILD VÄG MED STATSBIDRAG, NR.

ORIENTERINGSFIGUR

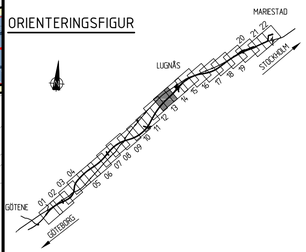

TYP AV PLAN
VÄGPLAN

GRANSKNINGSSTATUS / SYFTE
FÖR GRANSKNING

HANDLINGSTYP
GRANSKNINGSHANDLING

DATUM: 2020-09-10
LEVERANS / ÄNDRINGS-PM:

OBJEKT
E20
GÖTENE-MARIESTAD

DELOMRÅDE / BANDEL
GÖTENE- MARIESTAD

ANLAGGNINGSDEL
GEMENSAMT

OBJEKTNUMMER / KM: 150309
KONSTRUKTIONSNUMMER:

BESTÄLLARE: TRAFIKVERKET
LEVERANTÖR: MARKERA

SKAPAD AV: J. ASPGÅRD
UPPDRAGSNUMMER: 5001-1804

GODKÄND AV: K. SJÖHOLM
AVDELNING: MARK

RITNINGSTYP
PLANKARTA

TEKNIKOMRÅDE / INNEHÅLL
T VÄGUTFORMNING OCH TRAFIK

BESKRIVNING
KM 12/000 - 13/000

SKALA: 1:2000
FORMAT: A1
FÖRVALTNINGSNUMMER:

RITNINGSNUMMER: 1 00 T 02 13
BLAD:
NÄSTA BLAD:
BET:

XREFS
\...\V\Modell\X100950T.dwg
\...\V\Modell\X100950S.dwg
\...\V\Modell\X100950R.dwg
\...\Z\Modell\Z100K0NK.dwg
\...\V\Modell\X100950.dwg
\...\Z\Modell\Z1009TFK.dwg
\...\Z\Modell\Z1009TBK.dwg
\...\V\Modell\X100950A.dwg
\...\V\Modell\X100950T.dwg
\...\Z\Modell\Z100D930.dwg
\...\Z\Modell\Z100D931.dwg
\...\Model\T1000203.dwg
\...\Model\T1000206.dwg
\...\Model\T1000211.dwg
\...\Model\T1000201.dwg
\...\Model\T1000210.dwg
\...\Model\T1000202.dwg
\...\V\Modell\X100950S.dwg
\...\V\Modell\X100950R.dwg

FIL: M:\1\T\ARBTEX\100T02130WG PLOTTAD: 2020-09-07 11:19 AV: ANVÄNDARE, NCA