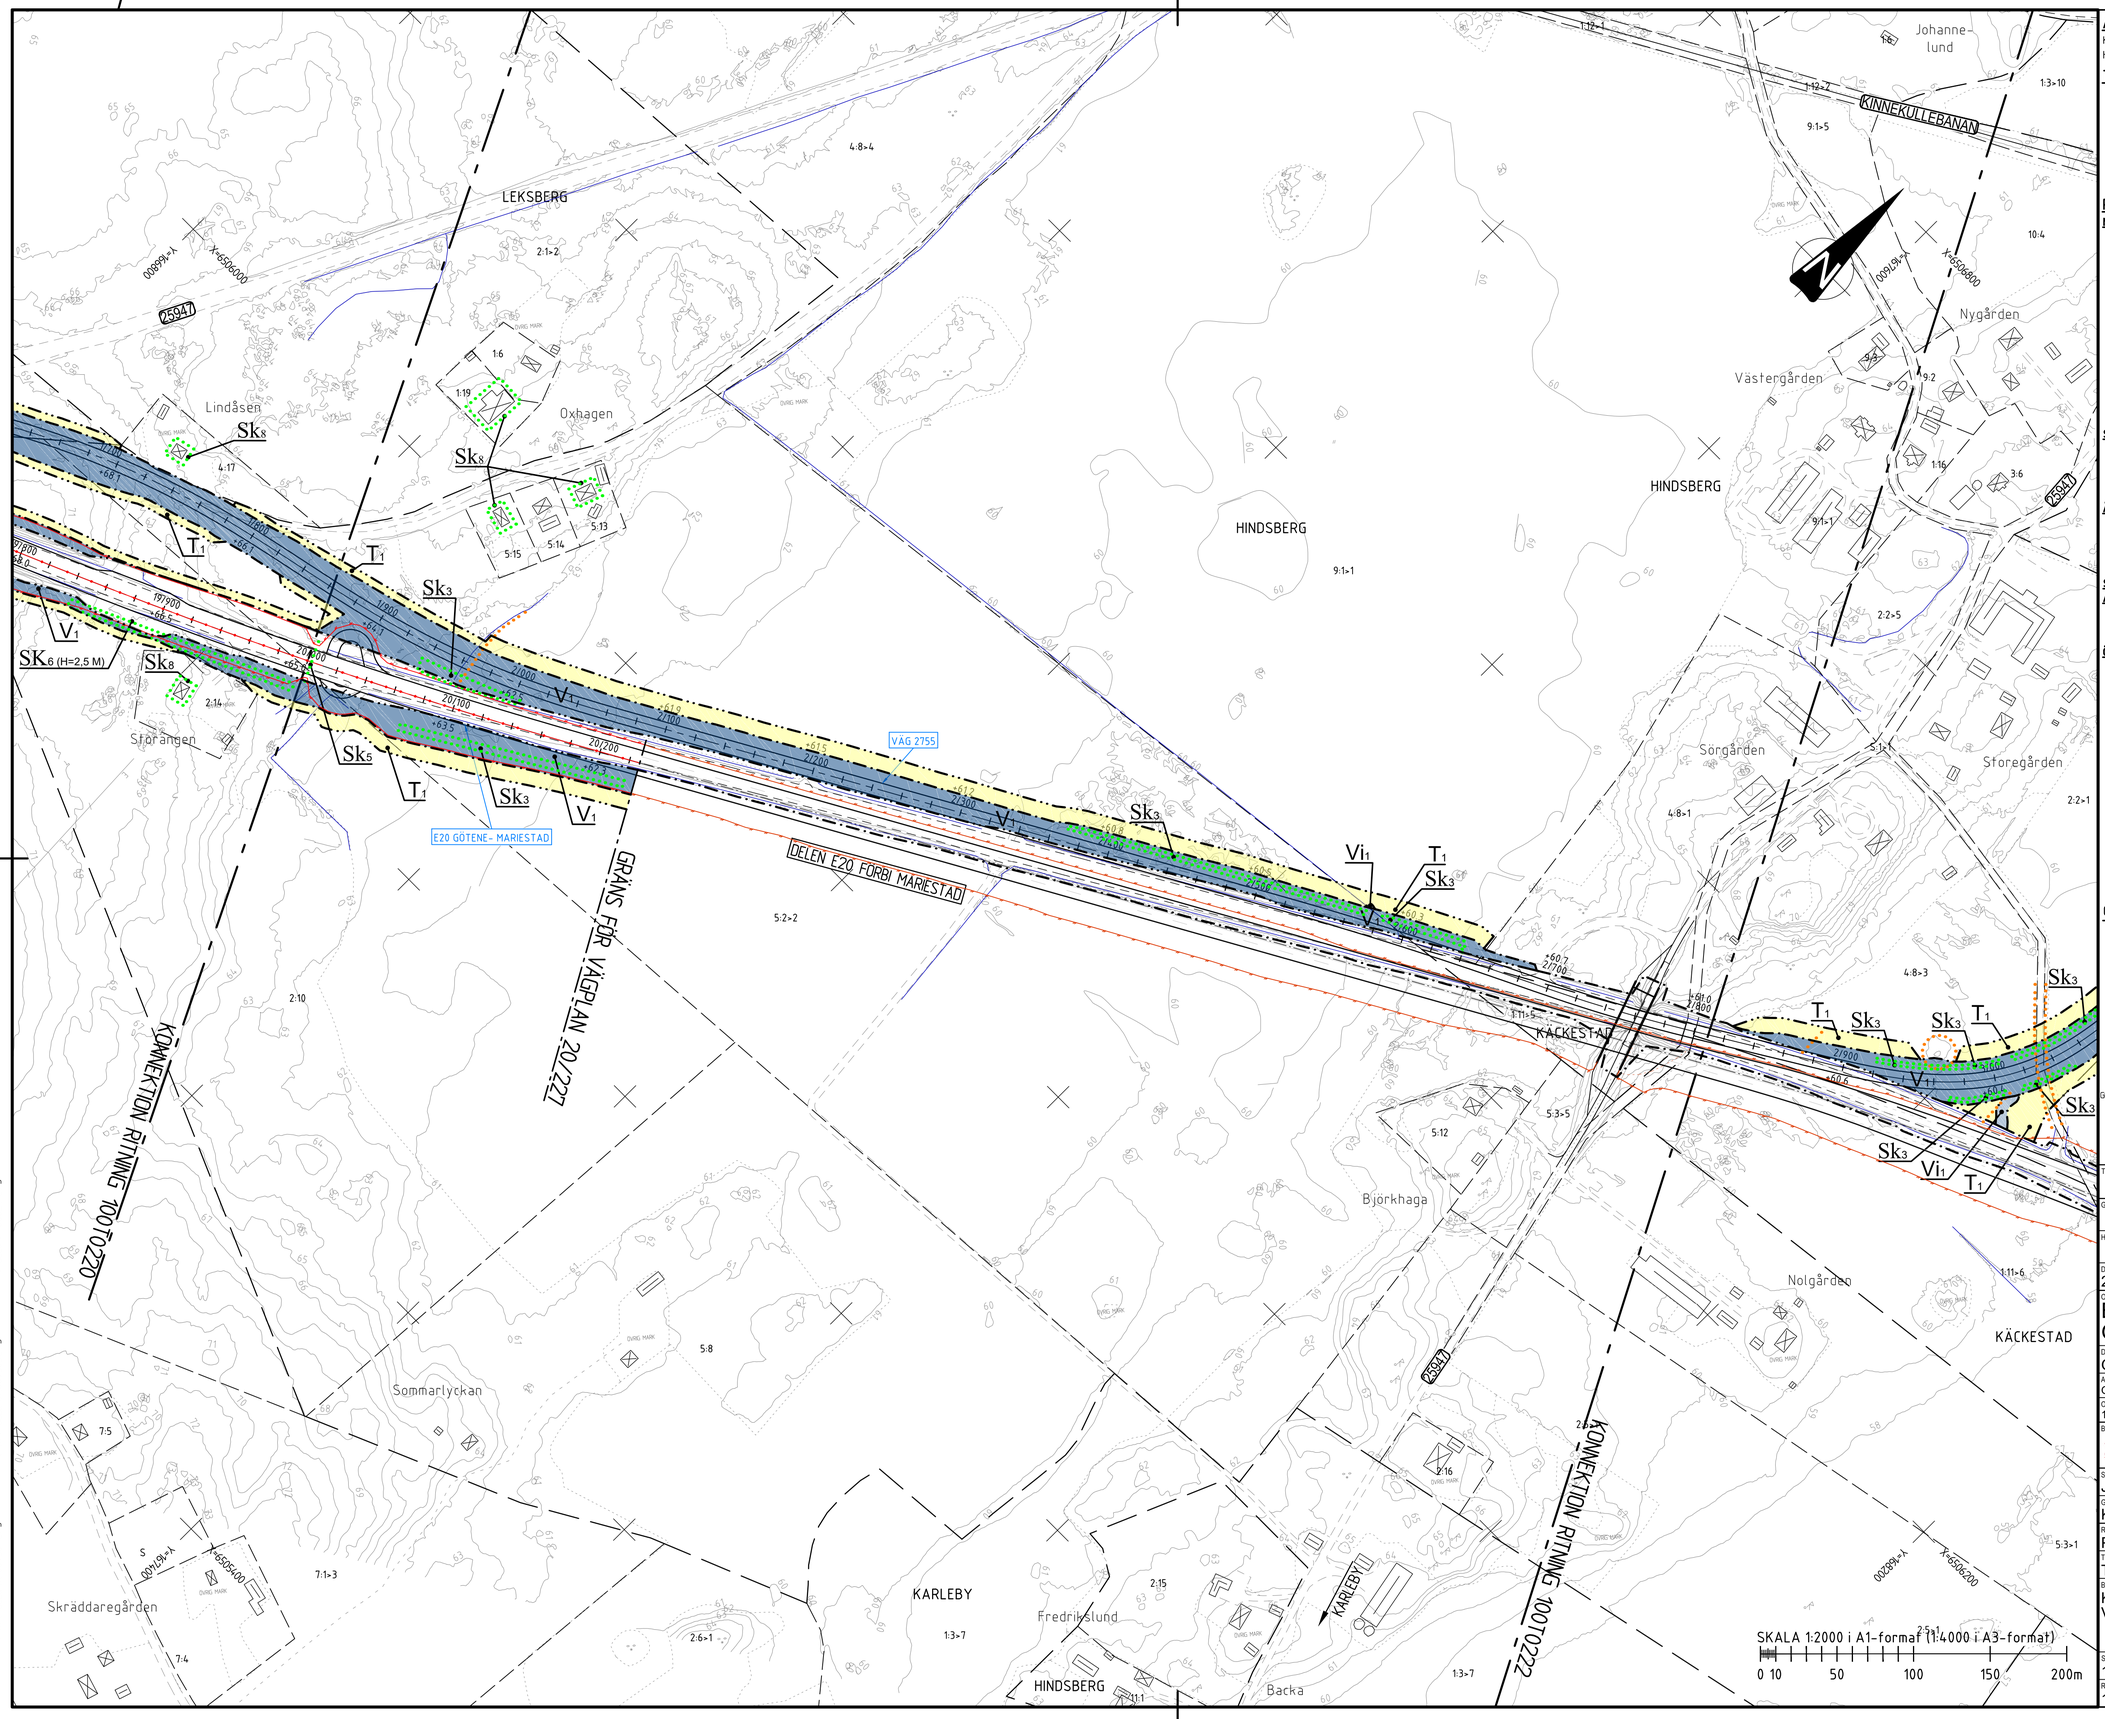

ALLMÄNT

KOORDINATSYSTEM I PLAN: SWEREF 99 13 30
HÖJDSYSTEM: RH2000

TECKENFÖRKLARING

- FASTIGHETSGRÄNS
- TRAKTGRÄNS
- KOMMUNGRÄNS
- BYGGNADER (BOSTAD/ ÖVRIGA BYGGNADER)
- BYGGNADER SOM FÖRESLÅS RIVAS

PLANBESTÄMMELSER

MARKANSPRÅK

- GRÄNS FÖR VÄGOMRÅDE
- AVGRÄNSNING MELLAN OLIKA TYPER AV MARKANSPRÅK
- V_1 NYTT VÄGOMRÅDE MED VÄGRÄTT
- V_2 NYTT VÄGOMRÅDE INOM DETALJPLAN DÄR KOMMUN ÄR HUVUDMAN FÖR ALLMÄNNA PLATSER
- Vi_x NYTT VÄGOMRÅDE MED INSKRÄNKT VÄGRÄTT (SPEC. AV INSKRÄNKNING PÅ RITN. 100T0200)
- T_x TILLFÄLLIG NYTTJANDERÄTT 46 MÅNADER FRÅN BYGGSTART (SPEC. PÅ RITNING 100T0200)

SKYDDSÅTGÄRDER OCH FÖRSIKTIGHETSMÅTT

- Sk_x MARKERING ELLER AVGRÄNSNING AV SKYDDSÅTGÄRD/FÖRSIKTIGHETSMÅTT (SPEC. AV ÅTGÄRDER PÅ RITNING 100T0200)

ÅTGÄRDER SOM UNDANTAS FRÅN KRAV PÅ BYGGLOV

- B_x MARKERING FÖR ÅTGÄRD SOM UNDANTAS FRÅN KRAV PÅ BYGGLOV (SPEC. AV ÅTGÄRDER PÅ RITNING 100T0200)

SÄRSKILDA BESLUT SOM TAS I SAMBAND MED FASTSTÄLLELSEN AV VÄGPLAN

- V_a INDRAGNING AV VÄG FRÅN ALLMÄNT UNDERHÅLL

ÖVRIGA BETECKNINGAR PÅ PLANKARTAN

- XXX/X / +YY,Y m NY VÄG, VÄGBANEKANTER, MED LÄNGDMÄTNINGSSTRECK OCH HÖJDSÄTTNING
- MITTVÄGRÄCKE
- FAUNASTÄNGSEL
- BIOTOPSKYDD, (SE RITNING 100T0200)
- 1111 ALLMÄNN VÄG, VÄGNR.
- 11111 ENSKILD VÄG MED STATSBIDRAG, NR.

ORIENTERINGSFIGUR

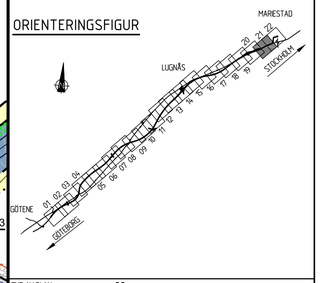

TYP AV PLAN
VÄGPLAN

GRANSKNINGSSTATUS / SYFTE
FÖR GRANSKNING

HANDLINGSTYP
GRANSKNINGSHANDLING

DATUM 2020-09-10	LEVERANS / ÄNDRINGS-PM
OBJEKT E20 GÖTENE-MARIESTAD	
DELOMRÅDE / BANDEL GÖTENE- MARIESTAD	
ANLÄGGNINGDEL GEMENSAMT	
OBJEKTNUMMER / KM 150309	KONSTRUKTIONSNUMMER
BESTÄLLARE TRAFIKVERKET	LEVERANTÖR MARKERA
SKAPAD AV J. ASPGÅRD	UPPDRAGSNUMMER 5001-1804
GODKÄND AV K. SJÖHOLM	AVDELNING MARK
RITNINGSTYP PLANKARTA	
TEKNIKOMRÅDE / INNEHÅLL T VÄGUTFORMNING OCH TRAFIK	
BESKRIVNING KM 20/000 - 21/000 VÄG 2755, ANSLUTNING TILL MARIESTAD	
SKALA 1:2000	FORMAT A1
RITNINGSNUMMER 1 00 T 02 21	BLAD / NÄSTA BLAD / BET

XREFS:
..\X:\Model\X100950V.dwg
..\X:\Model\X100950U.dwg
..\X:\Model\X100950T.dwg
..\X:\Model\X100950S.dwg
..\X:\Model\X100950R.dwg
..\X:\Model\X100950Q.dwg
..\X:\Model\X100950P.dwg
..\X:\Model\X100950O.dwg
..\X:\Model\X100950N.dwg
..\X:\Model\X100950M.dwg
..\X:\Model\X100950L.dwg
..\X:\Model\X100950K.dwg
..\X:\Model\X100950J.dwg
..\X:\Model\X100950H.dwg
..\X:\Model\X100950G.dwg
..\X:\Model\X100950F.dwg
..\X:\Model\X100950E.dwg
..\X:\Model\X100950D.dwg
..\X:\Model\X100950C.dwg
..\X:\Model\X100950B.dwg
..\X:\Model\X100950A.dwg
..\X:\Model\X100950.dwg
..\X:\Model\X100950.dwg
..\X:\Model\X100950