


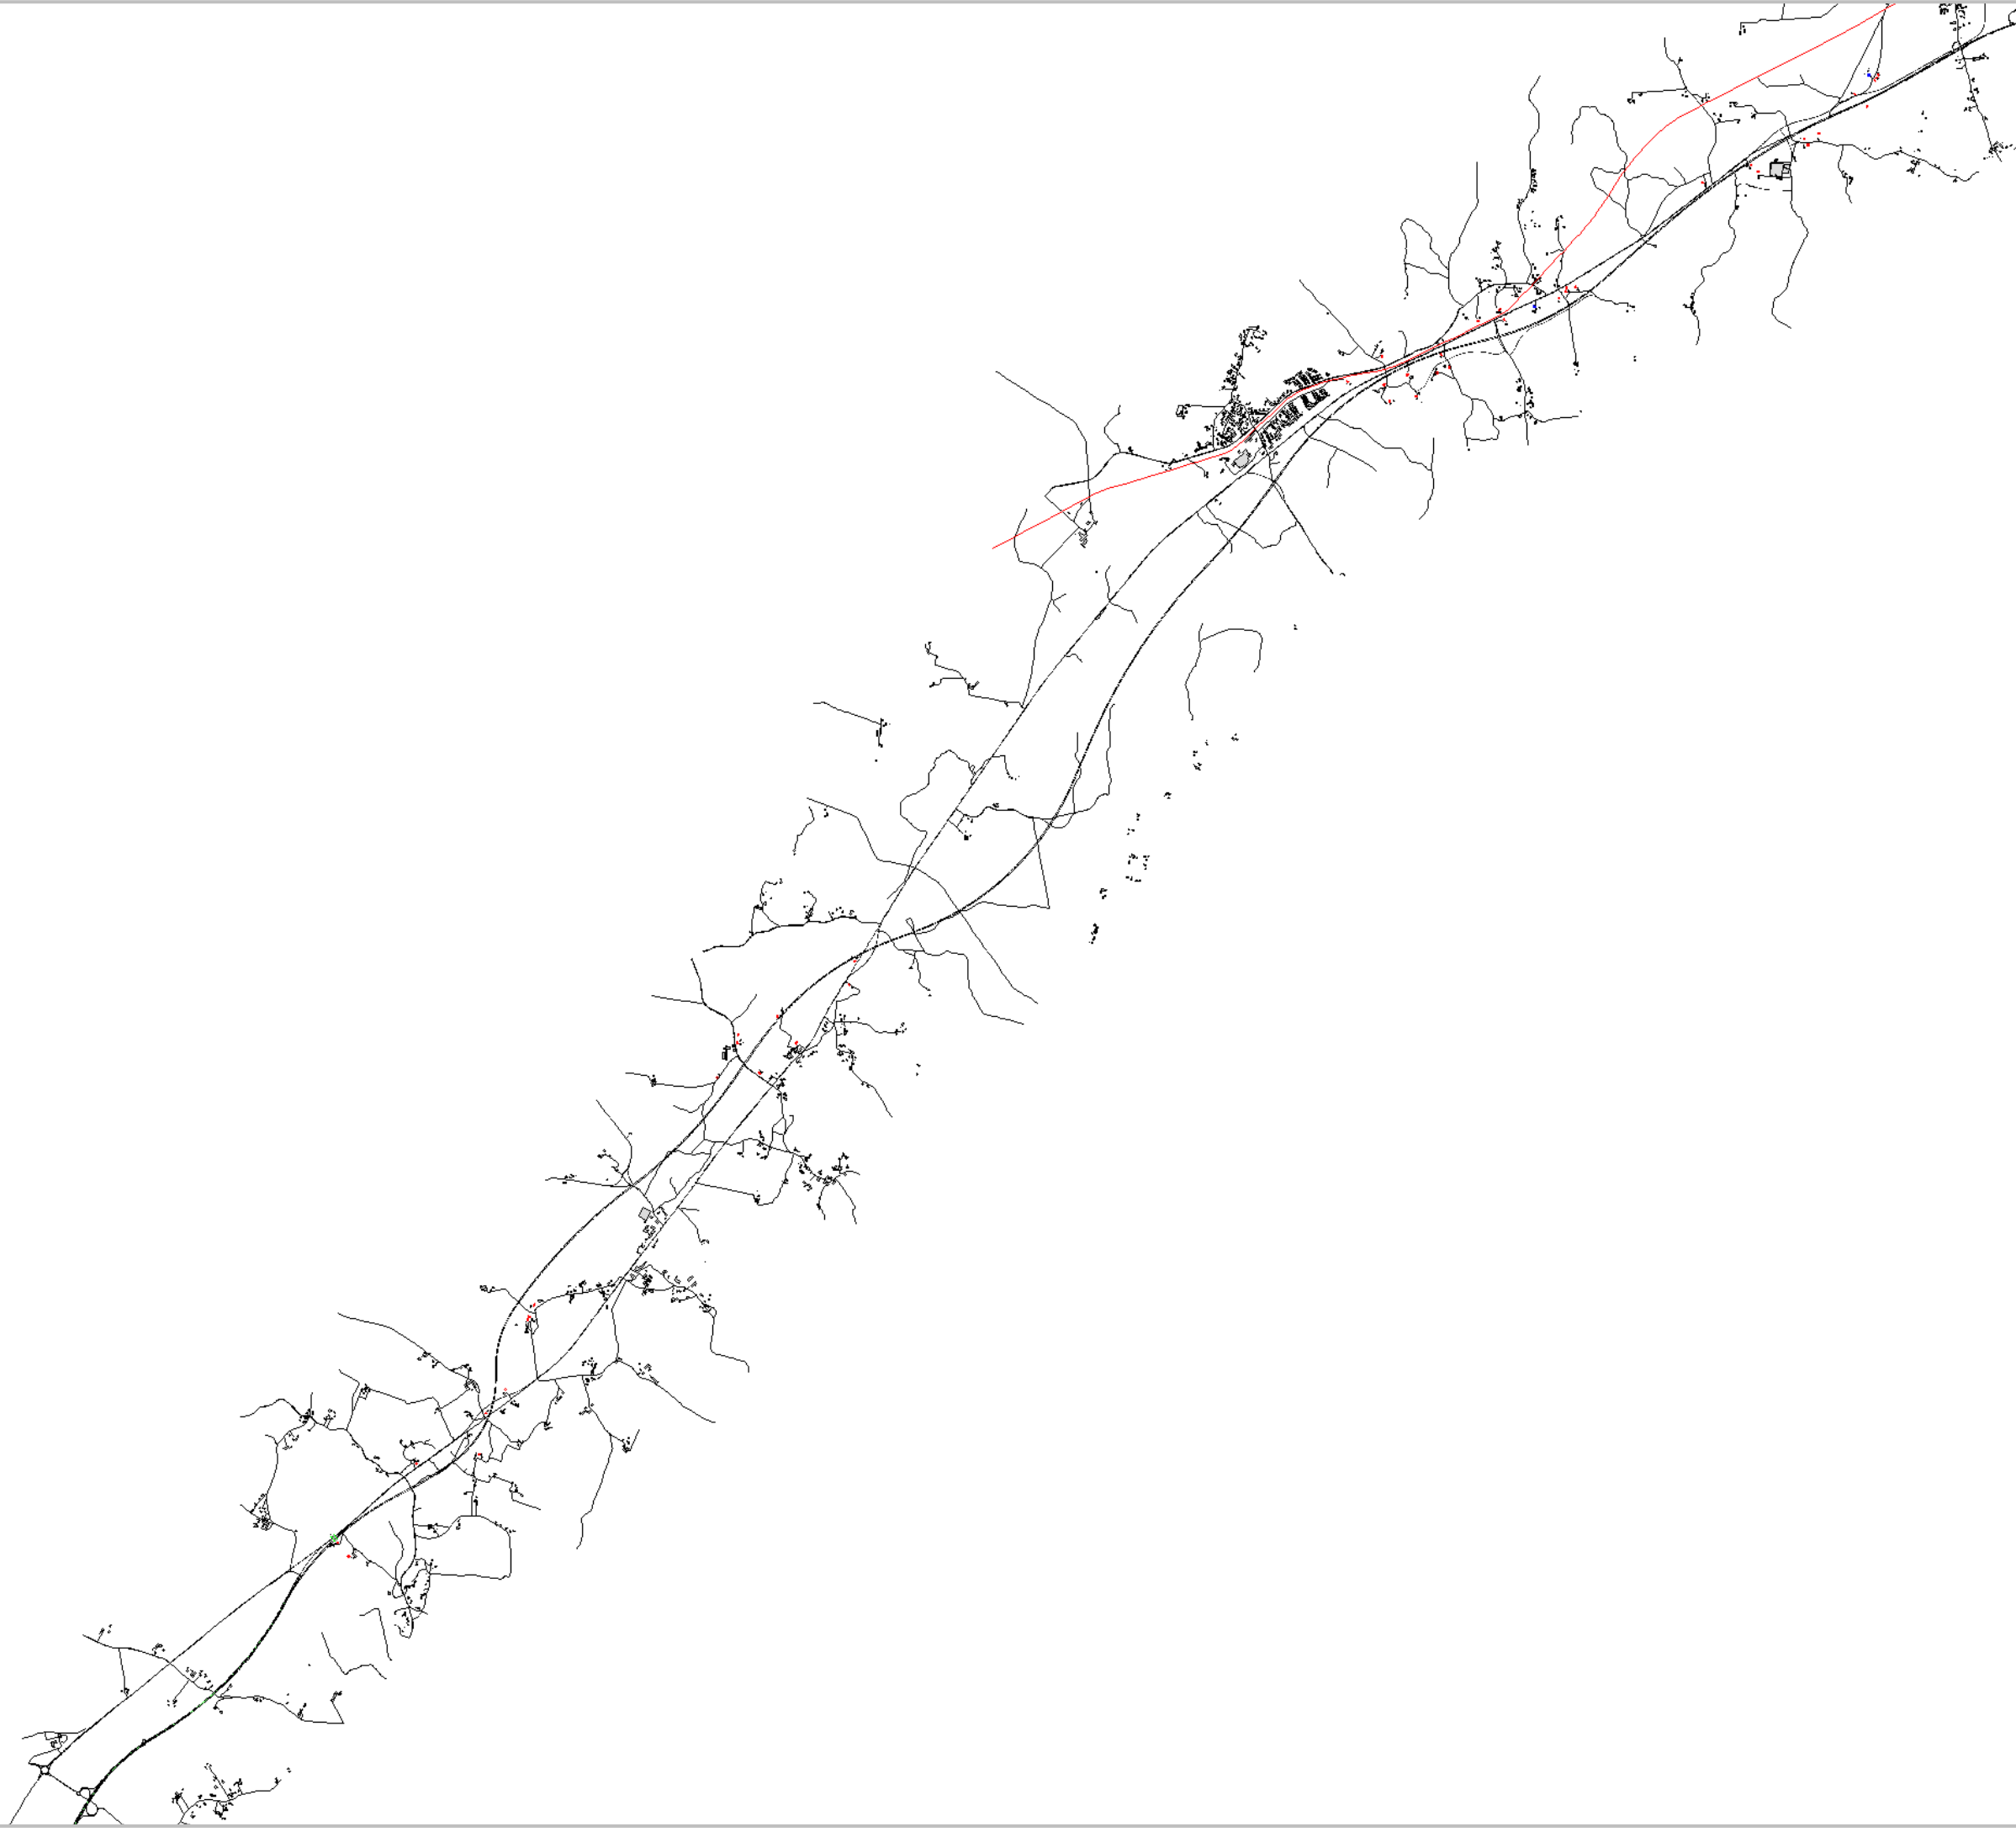



Markera Mark Göteborg AB
Projekt: E20 Götene - Mariestad
Trafikbullerberäkning, ÅDT 2045
Utbyggnadsalternativ, Vägplan: Översikt
Bullerberörda bostäder

Trafiktal år: 2045	Projektnummer 5815337
Beräkningshöjd:	Utfört av JRA
Beräkningsfall: Utbyggnad	Granskat av PCO
Datum 2020-09-10	
Bilaga PM Buller och Vibrationer-E01	

 Bullerberörd A
 Bullerberörd B-E



0 0.5 1 1.5 2 km

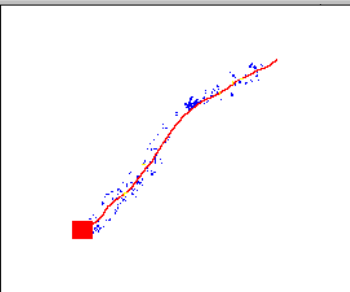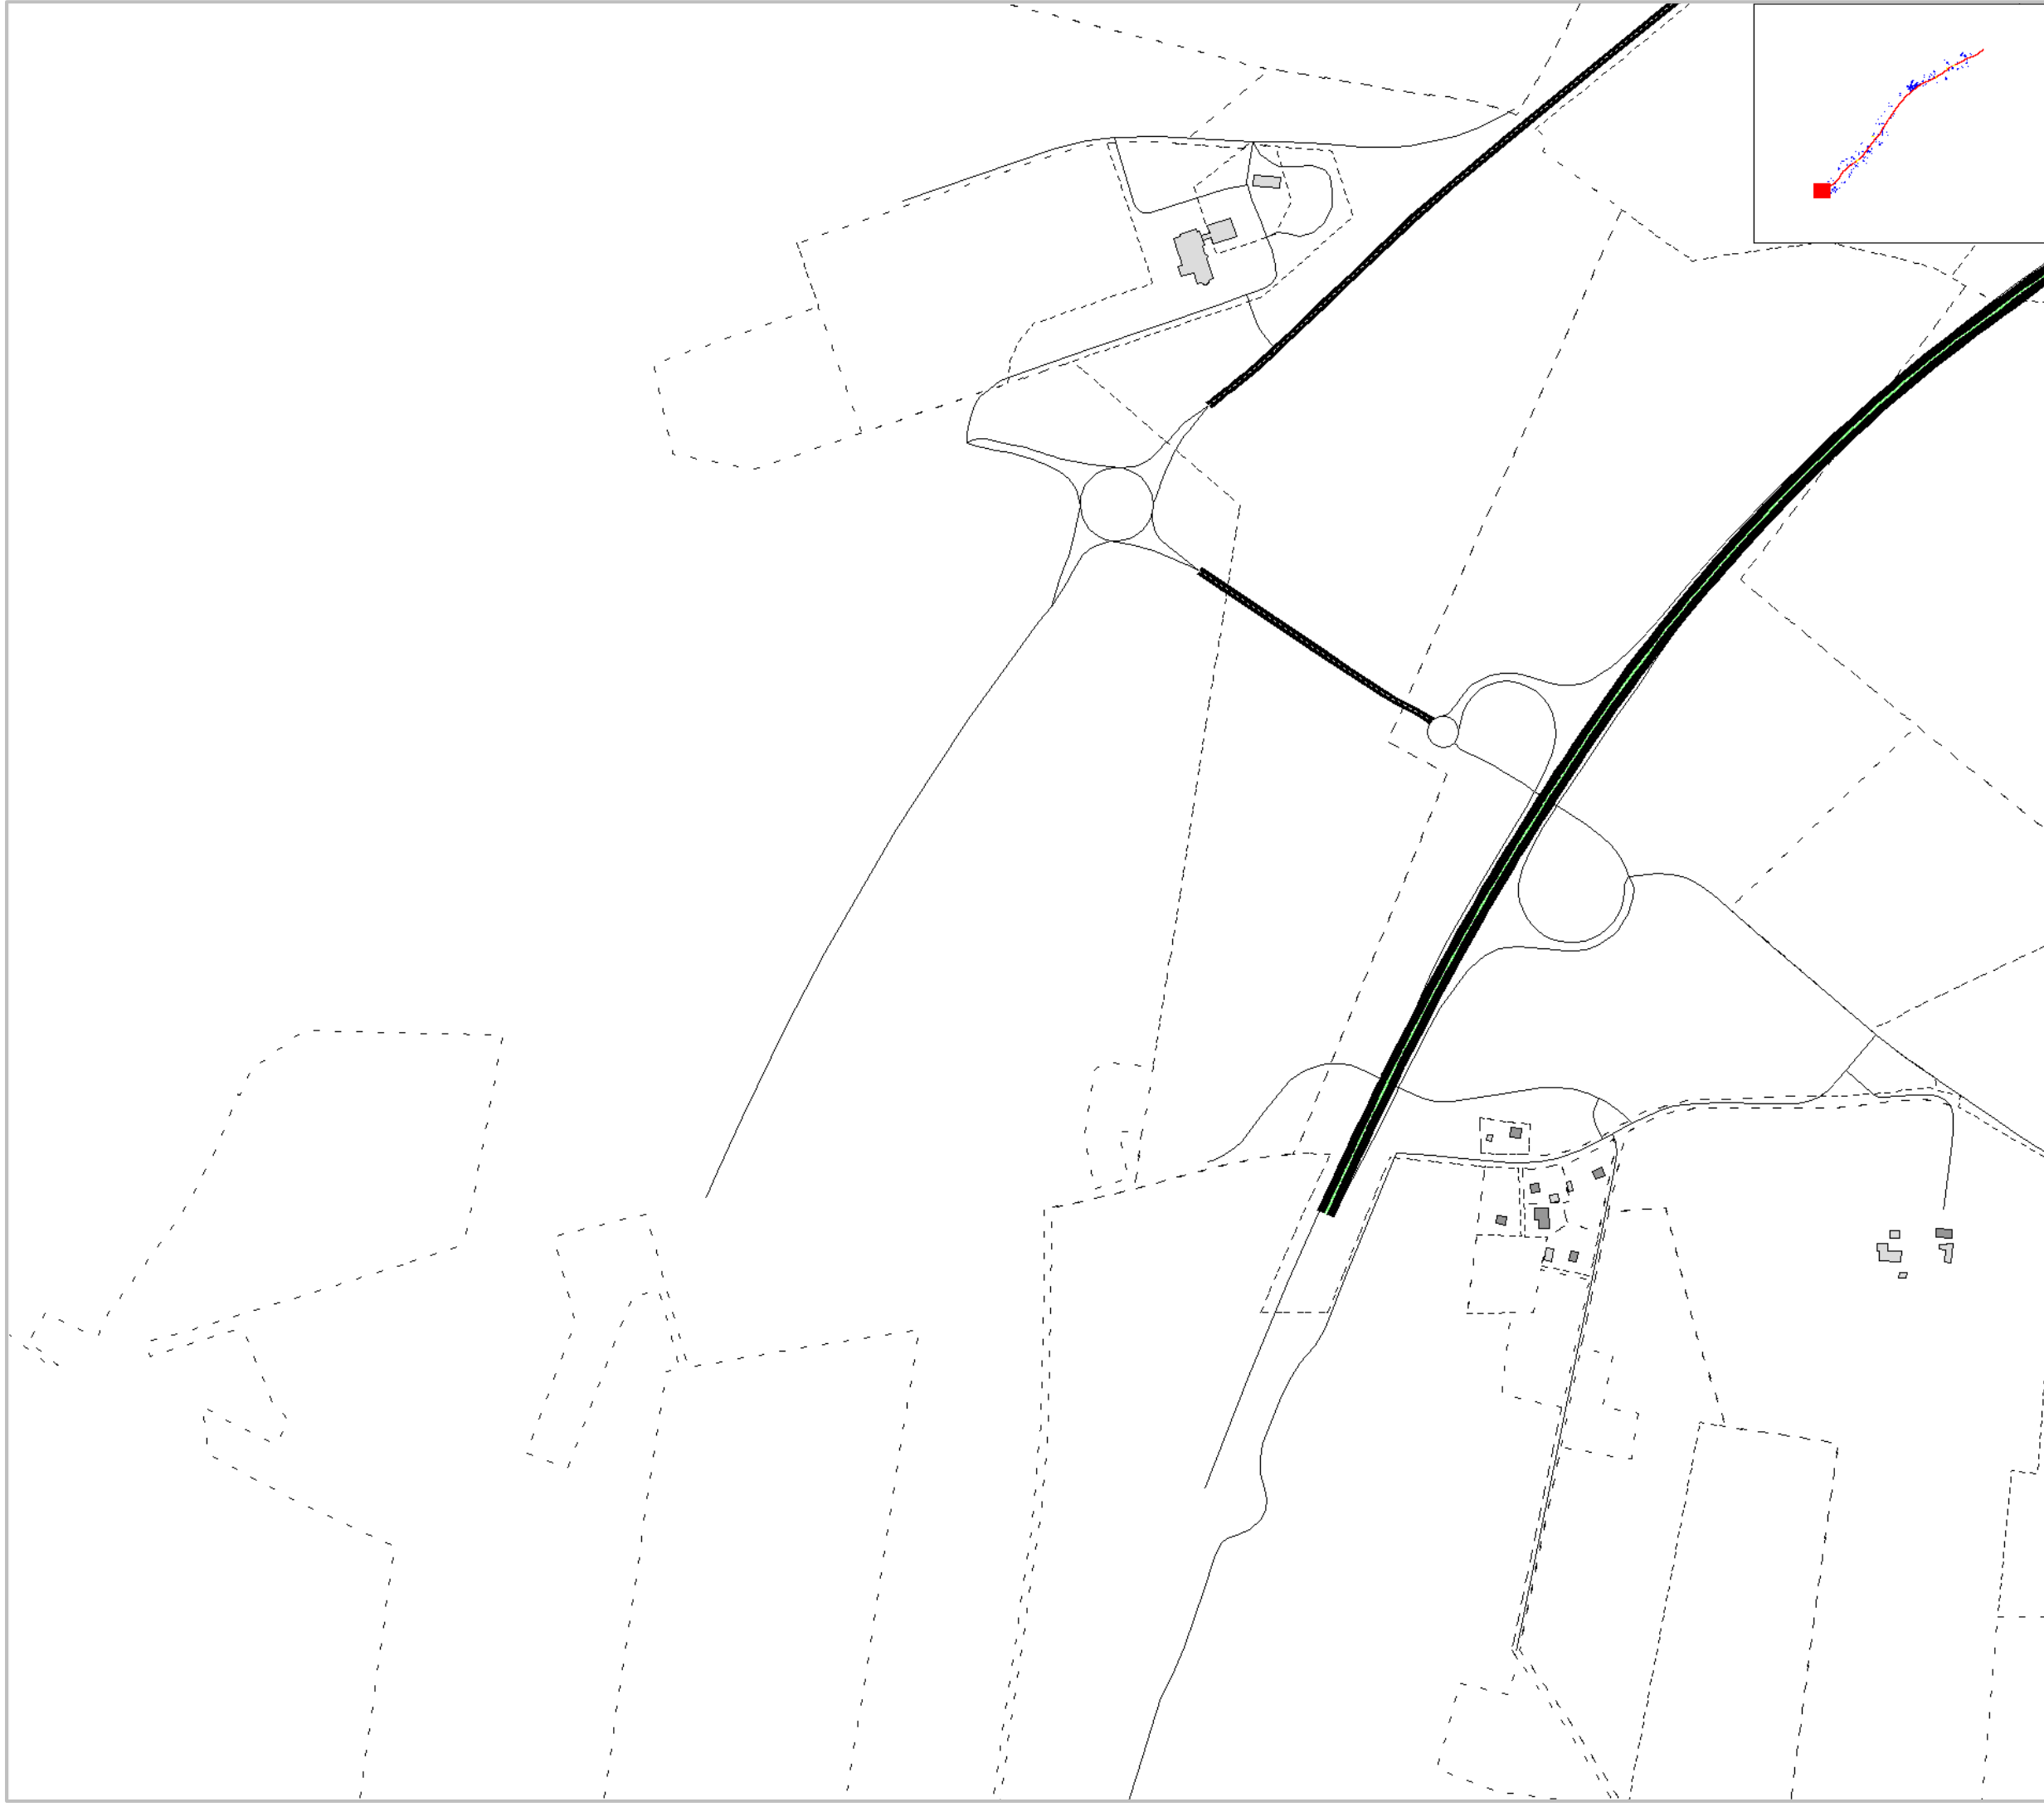

Markera Mark Göteborg AB
Projekt: E20 Götene - Mariestad
Trafikbullerberäkning, ÅDT 2045
Utbyggnadsalternativ, Vägplan: karta 1:20
Bullerberörda bostäder

Trafiktal år: 2045	Projektnummer 5815337
Beräkningshöjd:	Utfört av JRA
Beräkningsfall: Utbyggnad	Granskat av PCO
Datum 2020-09-10	
Bilaga PM Buller och Vibrationer-E02	


 Bullerberörd A
 Bullerberörd B-E



0 25 50 100 150 200 m



BREKKE
STRAND

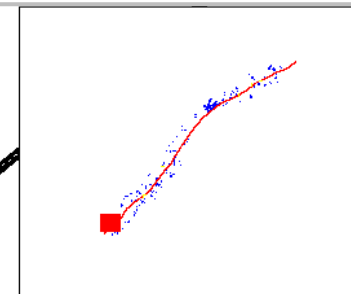


Markera Mark Göteborg AB
Projekt: E20 Götene - Mariestad
Trafikbullerberäkning, ÅDT 2045
Utbyggnadsalternativ, Vägplan: karta 2:20
Bullerberörda bostäder

Trafiktal år: 2045	Projektnummer 5815337
Beräkningshöjd:	Utfört av JRA
Beräkningsfall: Utbyggnad	Granskat av PCO
Datum 2020-09-10	
Bilaga PM Buller och Vibrationer-E03	

 Bullerberörd A
 Bullerberörd B-E



0 25 50 100 150 200 m

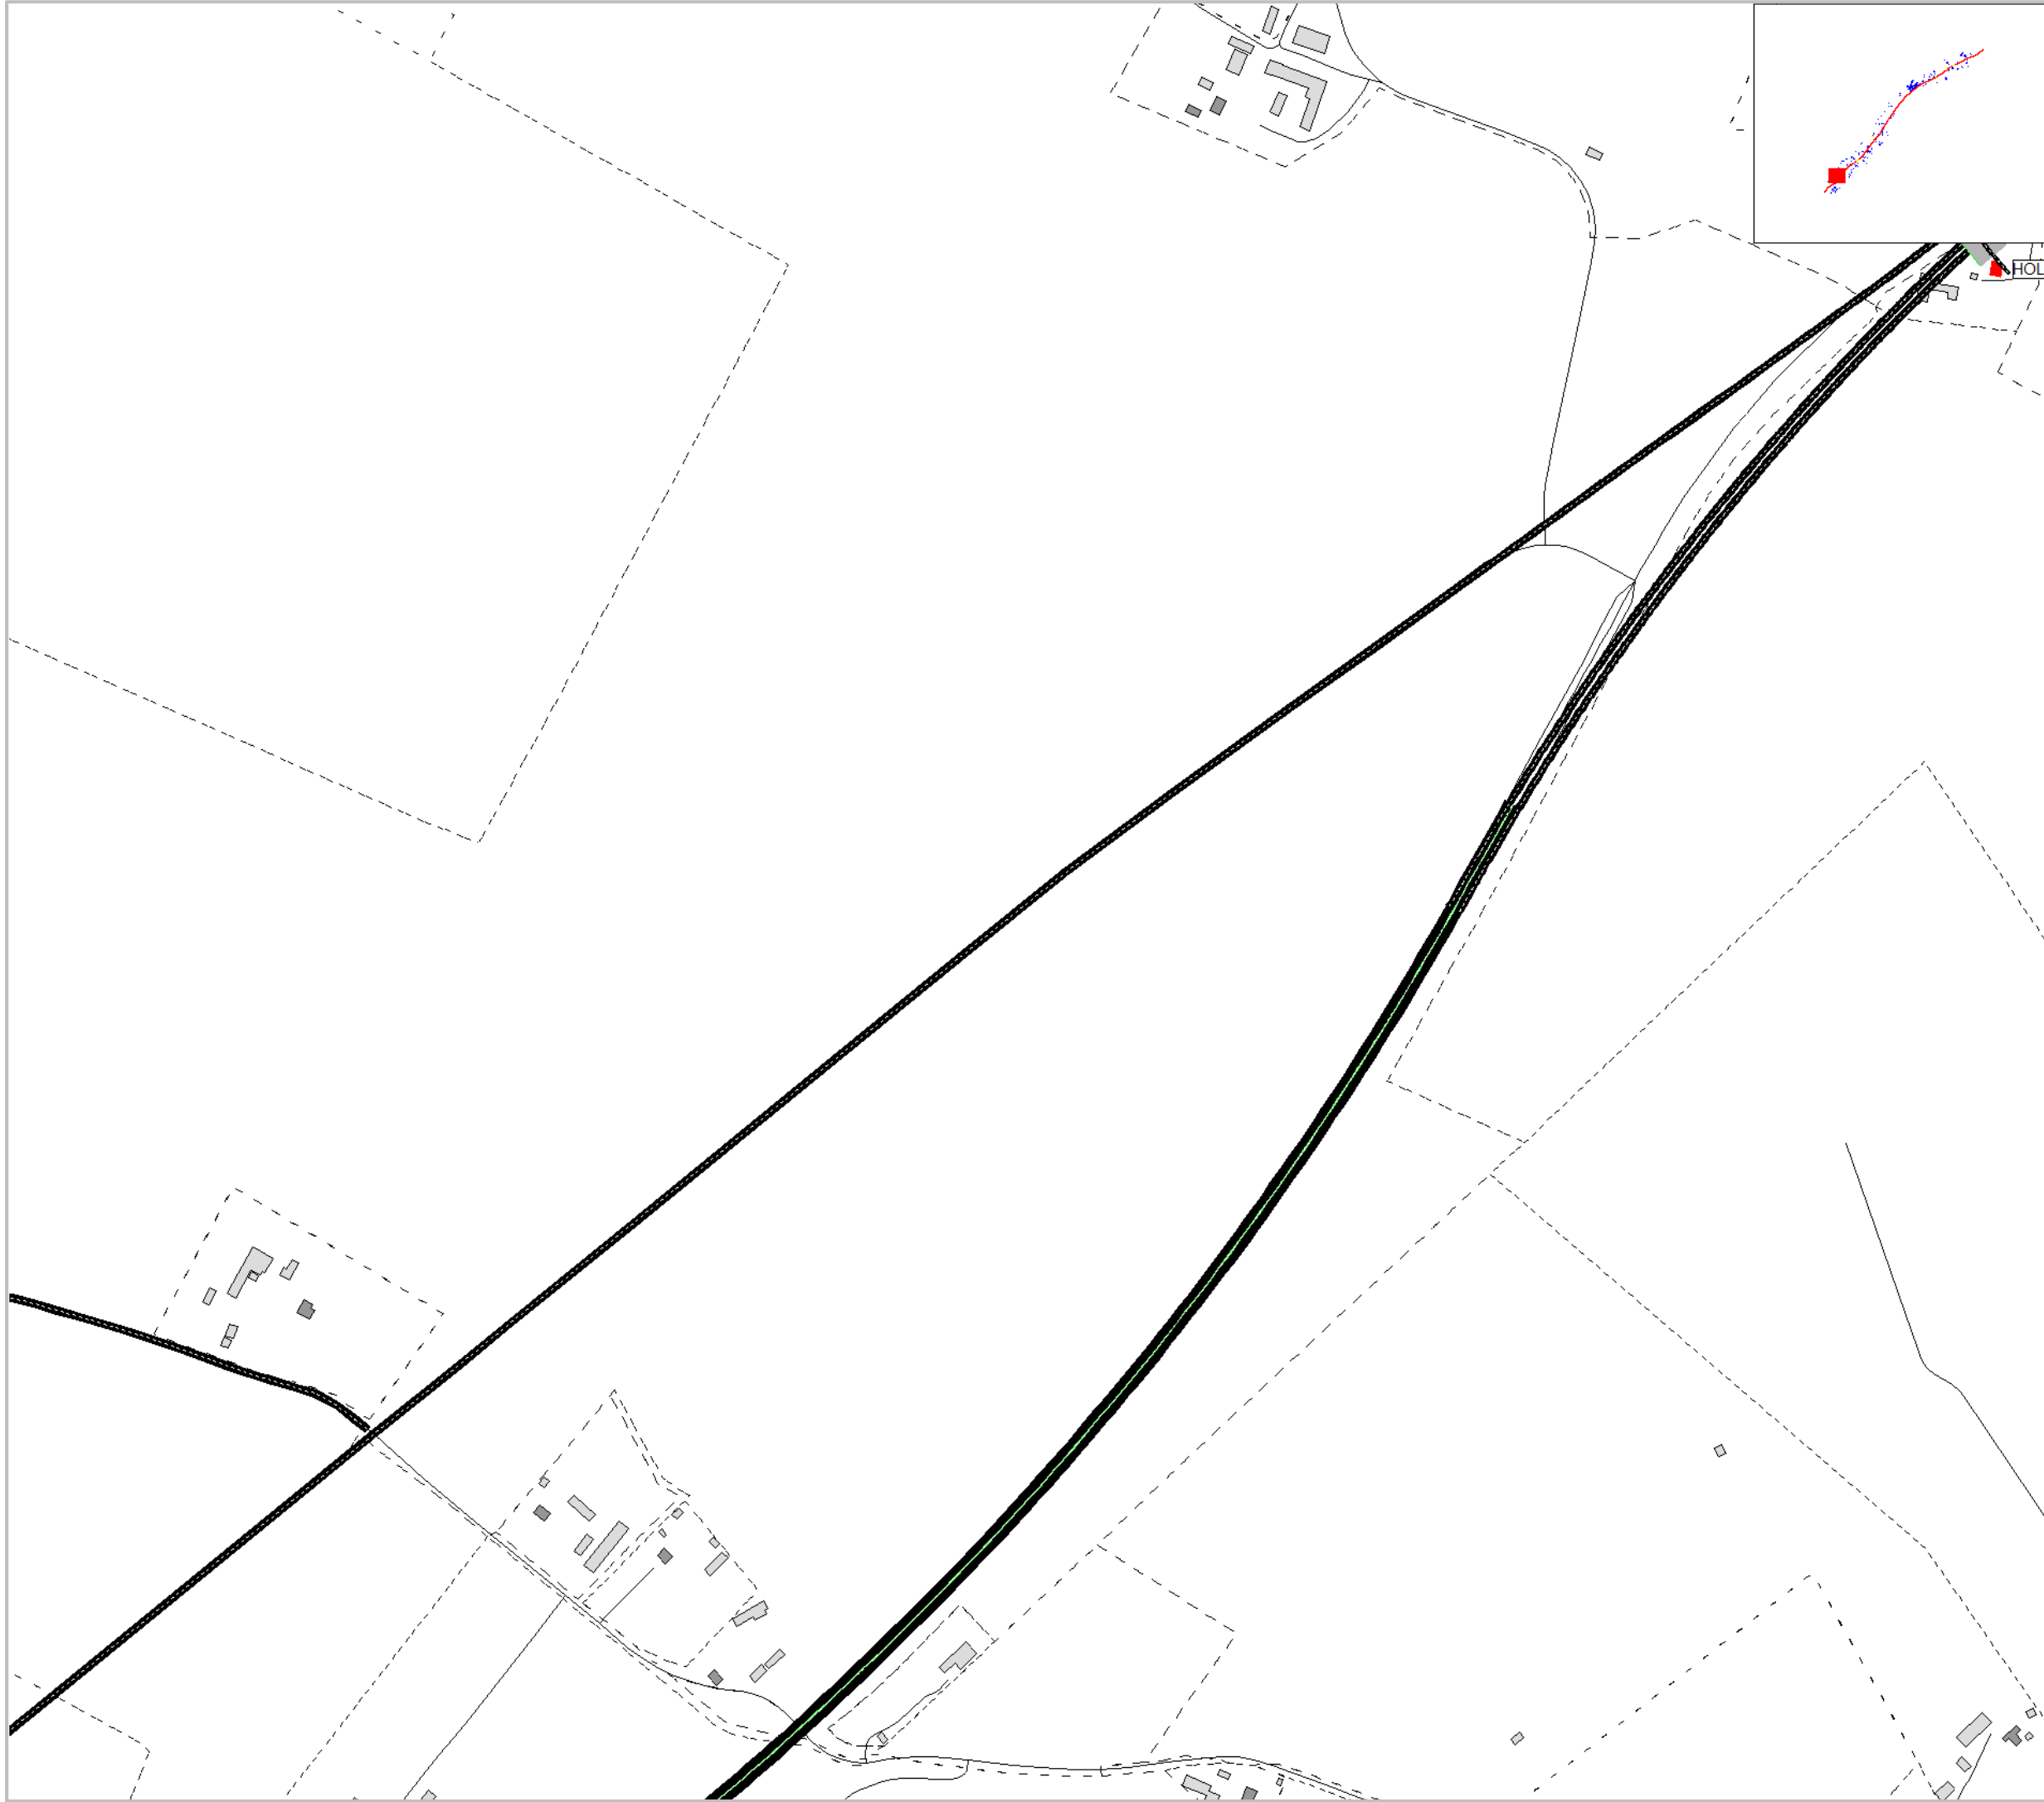

Markera Mark Göteborg AB
Projekt: E20 Götene - Mariestad


Trafikbullerberäkning, ÅDT 2045
Utbyggnadsalternativ, Vägplan: karta 3:20
Bullerberörda bostäder

Trafiktal år: 2045	Projektnummer 5815337
Beräkningshöjd:	Utfört av JRA
Beräkningsfall: Utbyggnad	Granskat av PCO
Datum 2020-09-10	
Bilaga PM Buller och Vibrationer-E04	

-  Bullerberörd A
-  Bullerberörd B-E



0 25 50 100 150 200 m

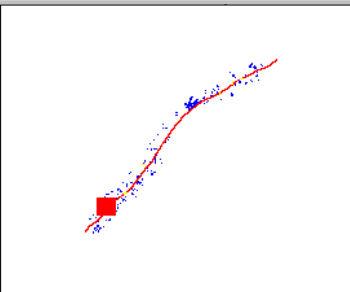




Markera Mark Göteborg AB
Projekt: E20 Götene - Mariestad

Trafikbullerberäkning, ÅDT 2045
Utbyggnadsalternativ, Vägplan: karta 4:20
Bullerberörda bostäder

Trafiktal år: 2045	Projektnummer 5815337
Beräkningshöjd:	Utfört av JRA
Beräkningsfall: Utbyggnad	Granskat av PCO
Datum 2020-09-10	
Bilaga PM Buller och Vibrationer-E05	

- Bullerberörd A
- Bullerberörd B-E

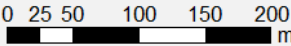

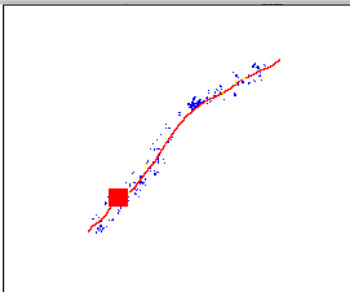
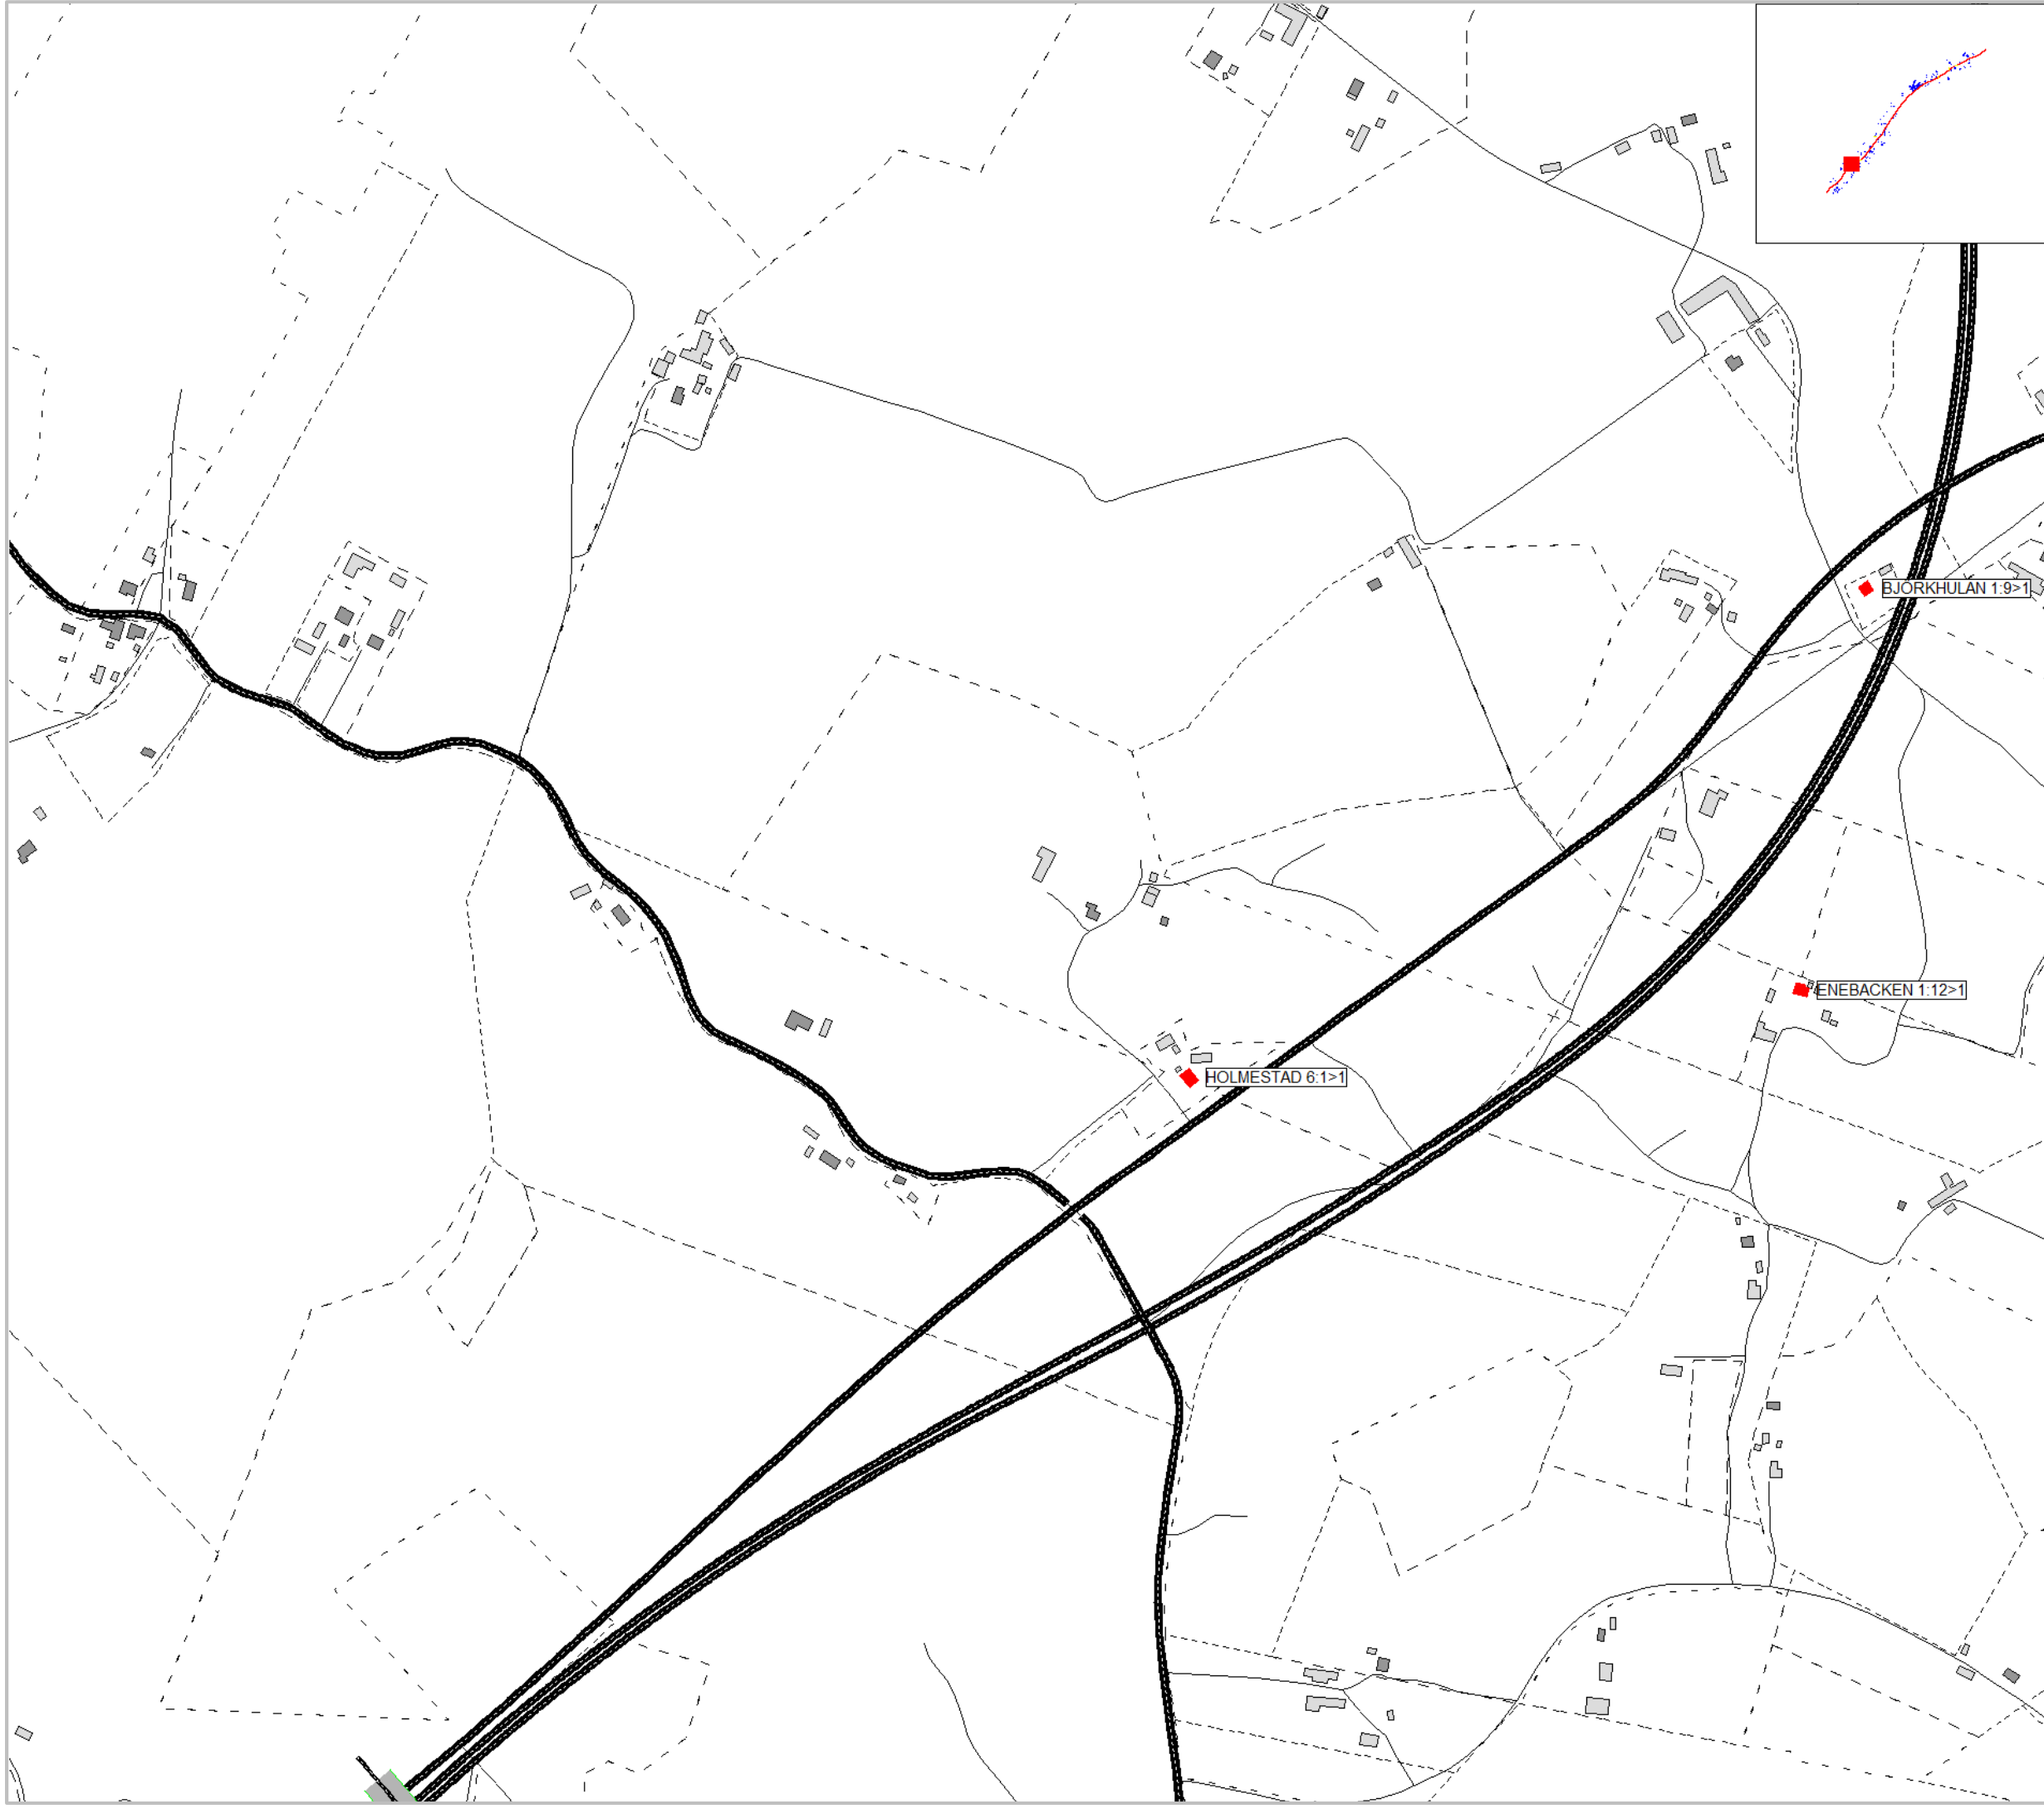


Markera Mark Göteborg AB
Projekt: E20 Götene - Mariestad
Trafikbullerberäkning, ÅDT 2045
Utbyggnadsalternativ, Vägplan: karta 5:20
Bullerberörda bostäder

Trafiktal år: 2045	Projektnummer 5815337
Beräkningshöjd:	Utfört av JRA
Beräkningsfall: Utbyggnad	Granskat av PCO
Datum 2020-09-10	
Bilaga PM Buller och Vibrationer-E06	

 Bullerberörd A
 Bullerberörd B-E



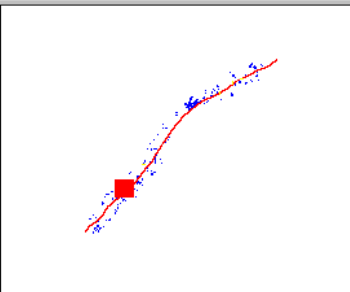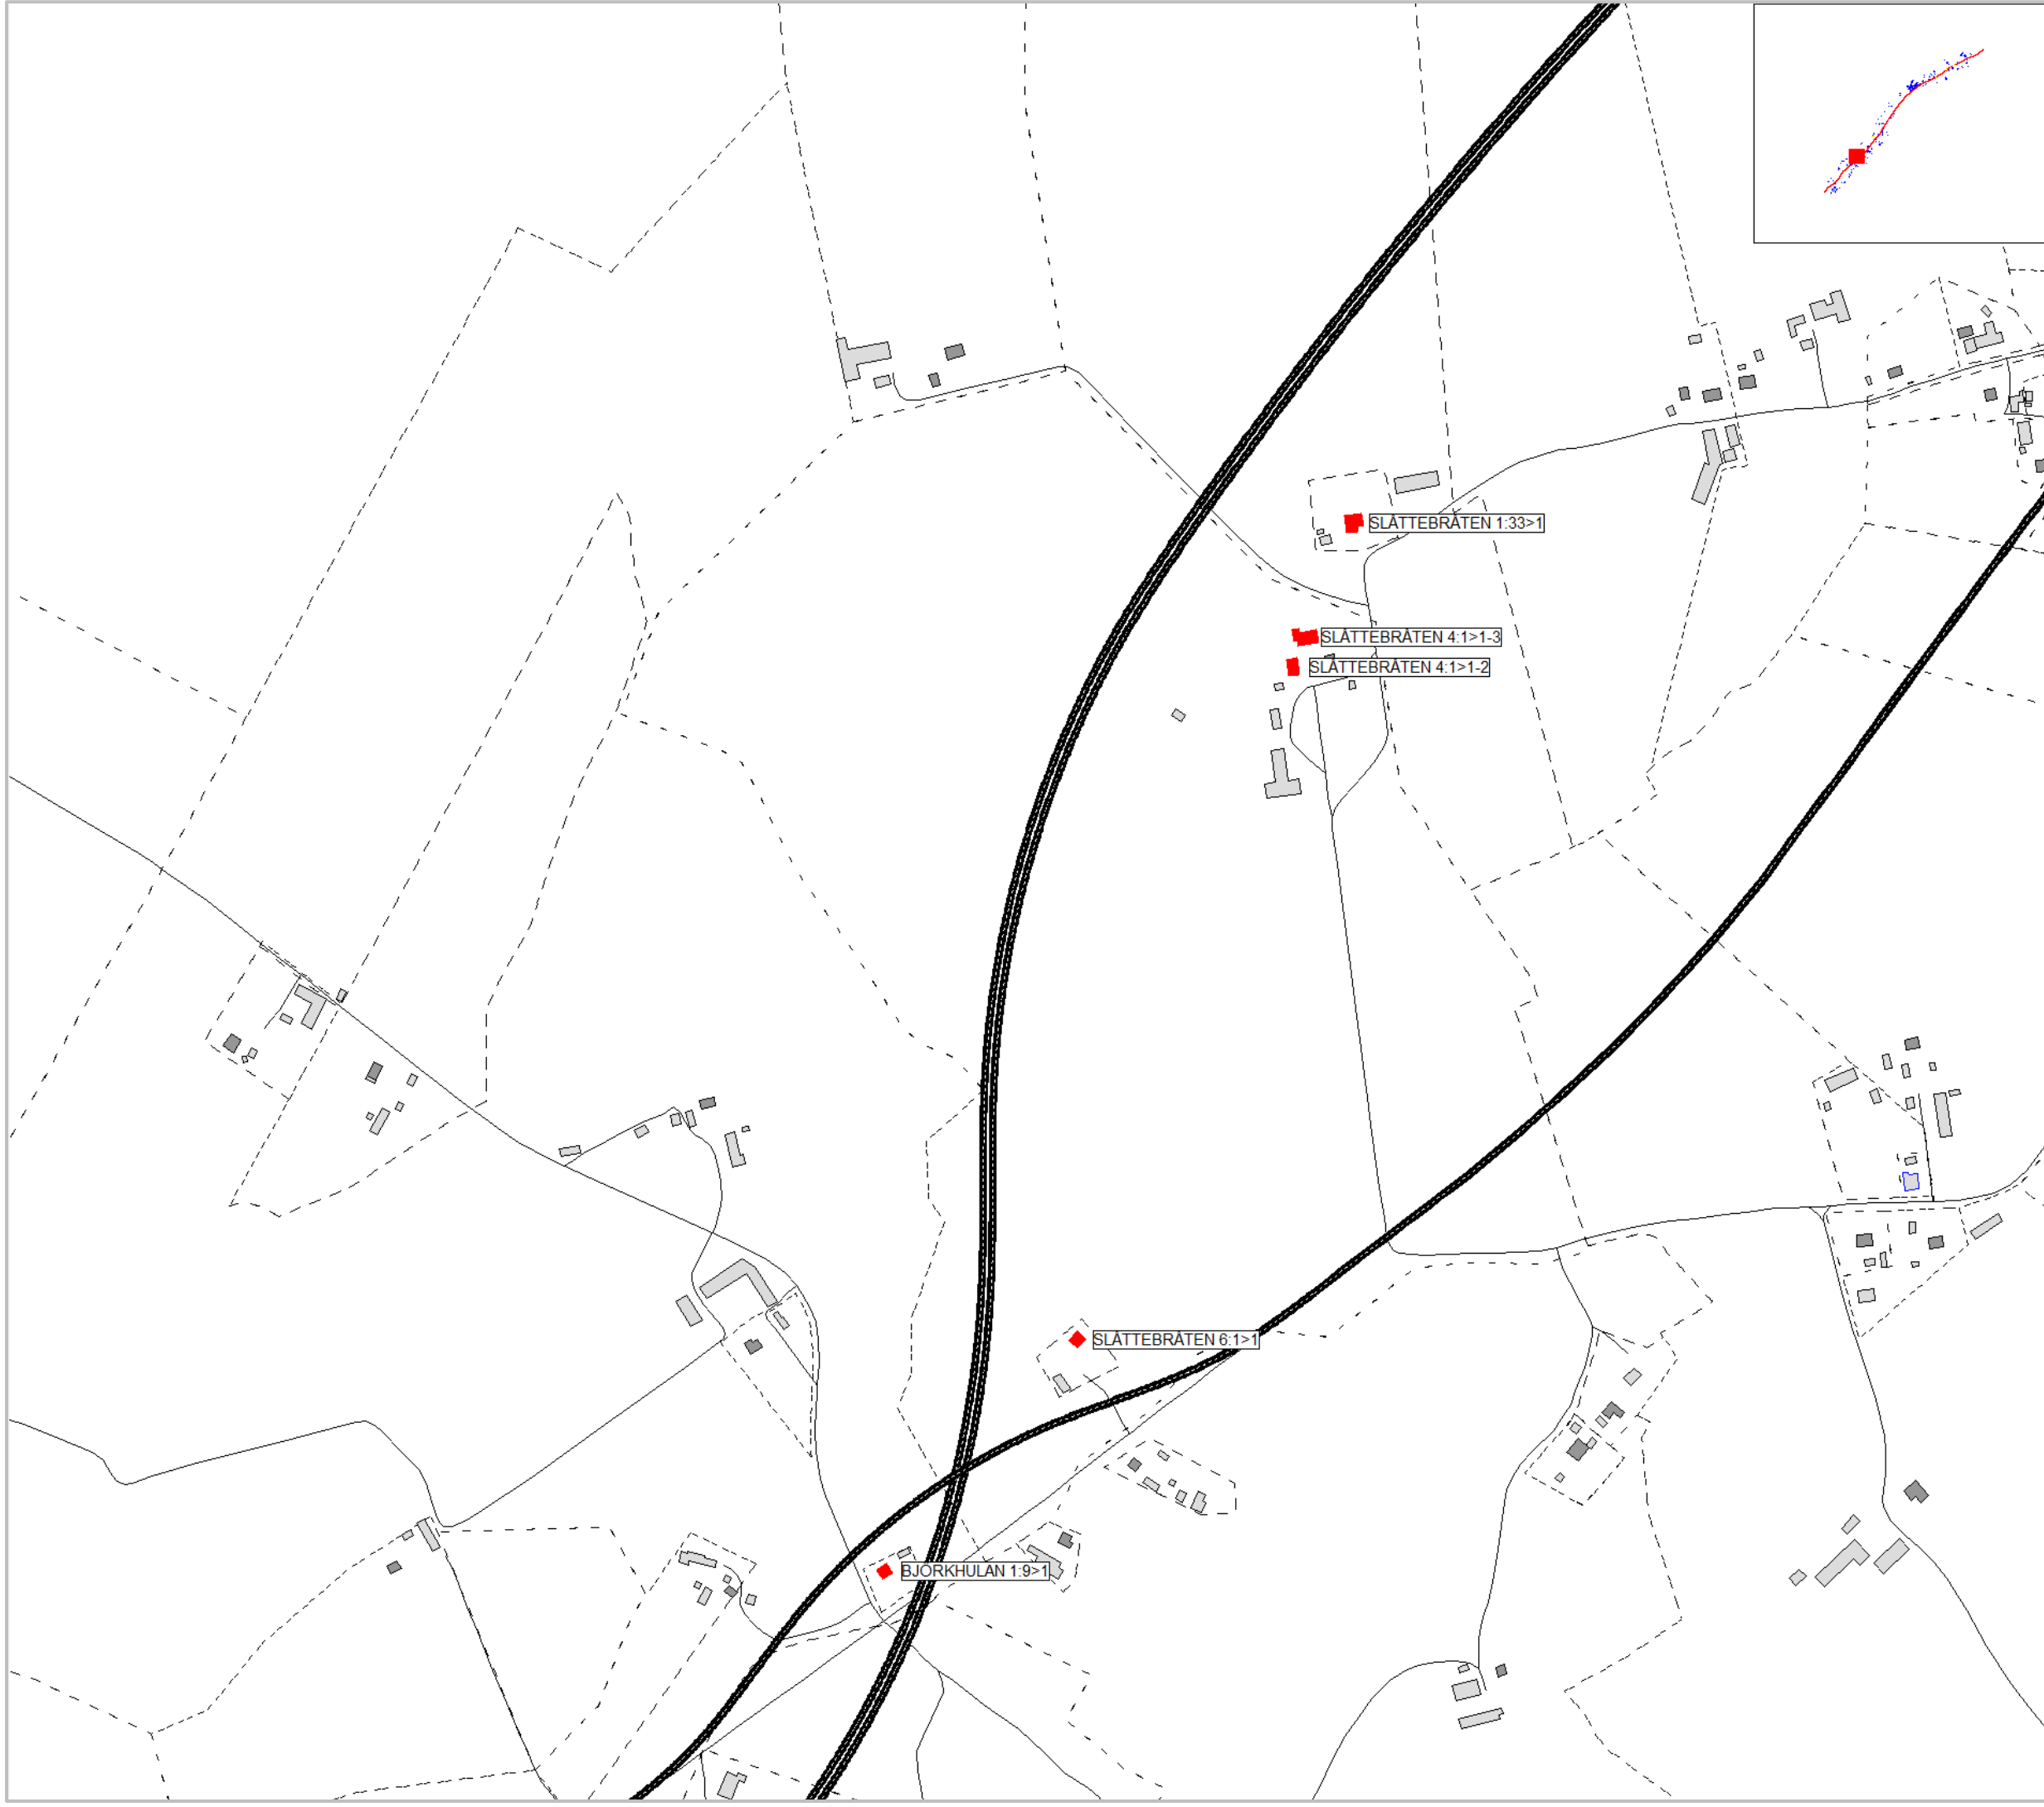


Markera Mark Göteborg AB
Projekt: E20 Götene - Mariestad
Trafikbullerberäkning, ÅDT 2045
Utbyggnadsalternativ, Vägplan: karta 6:20
Bullerberörda bostäder

Trafiktal år: 2045	Projektnummer 5815337
Beräkningshöjd:	Utfört av JRA
Beräkningsfall: Utbyggnad	Granskat av PCO
Datum 2020-09-10	
Bilaga PM Buller och Vibrationer-E07	

 Bullerberörd A
 Bullerberörd B-E



0 25 50 100 150 200 m

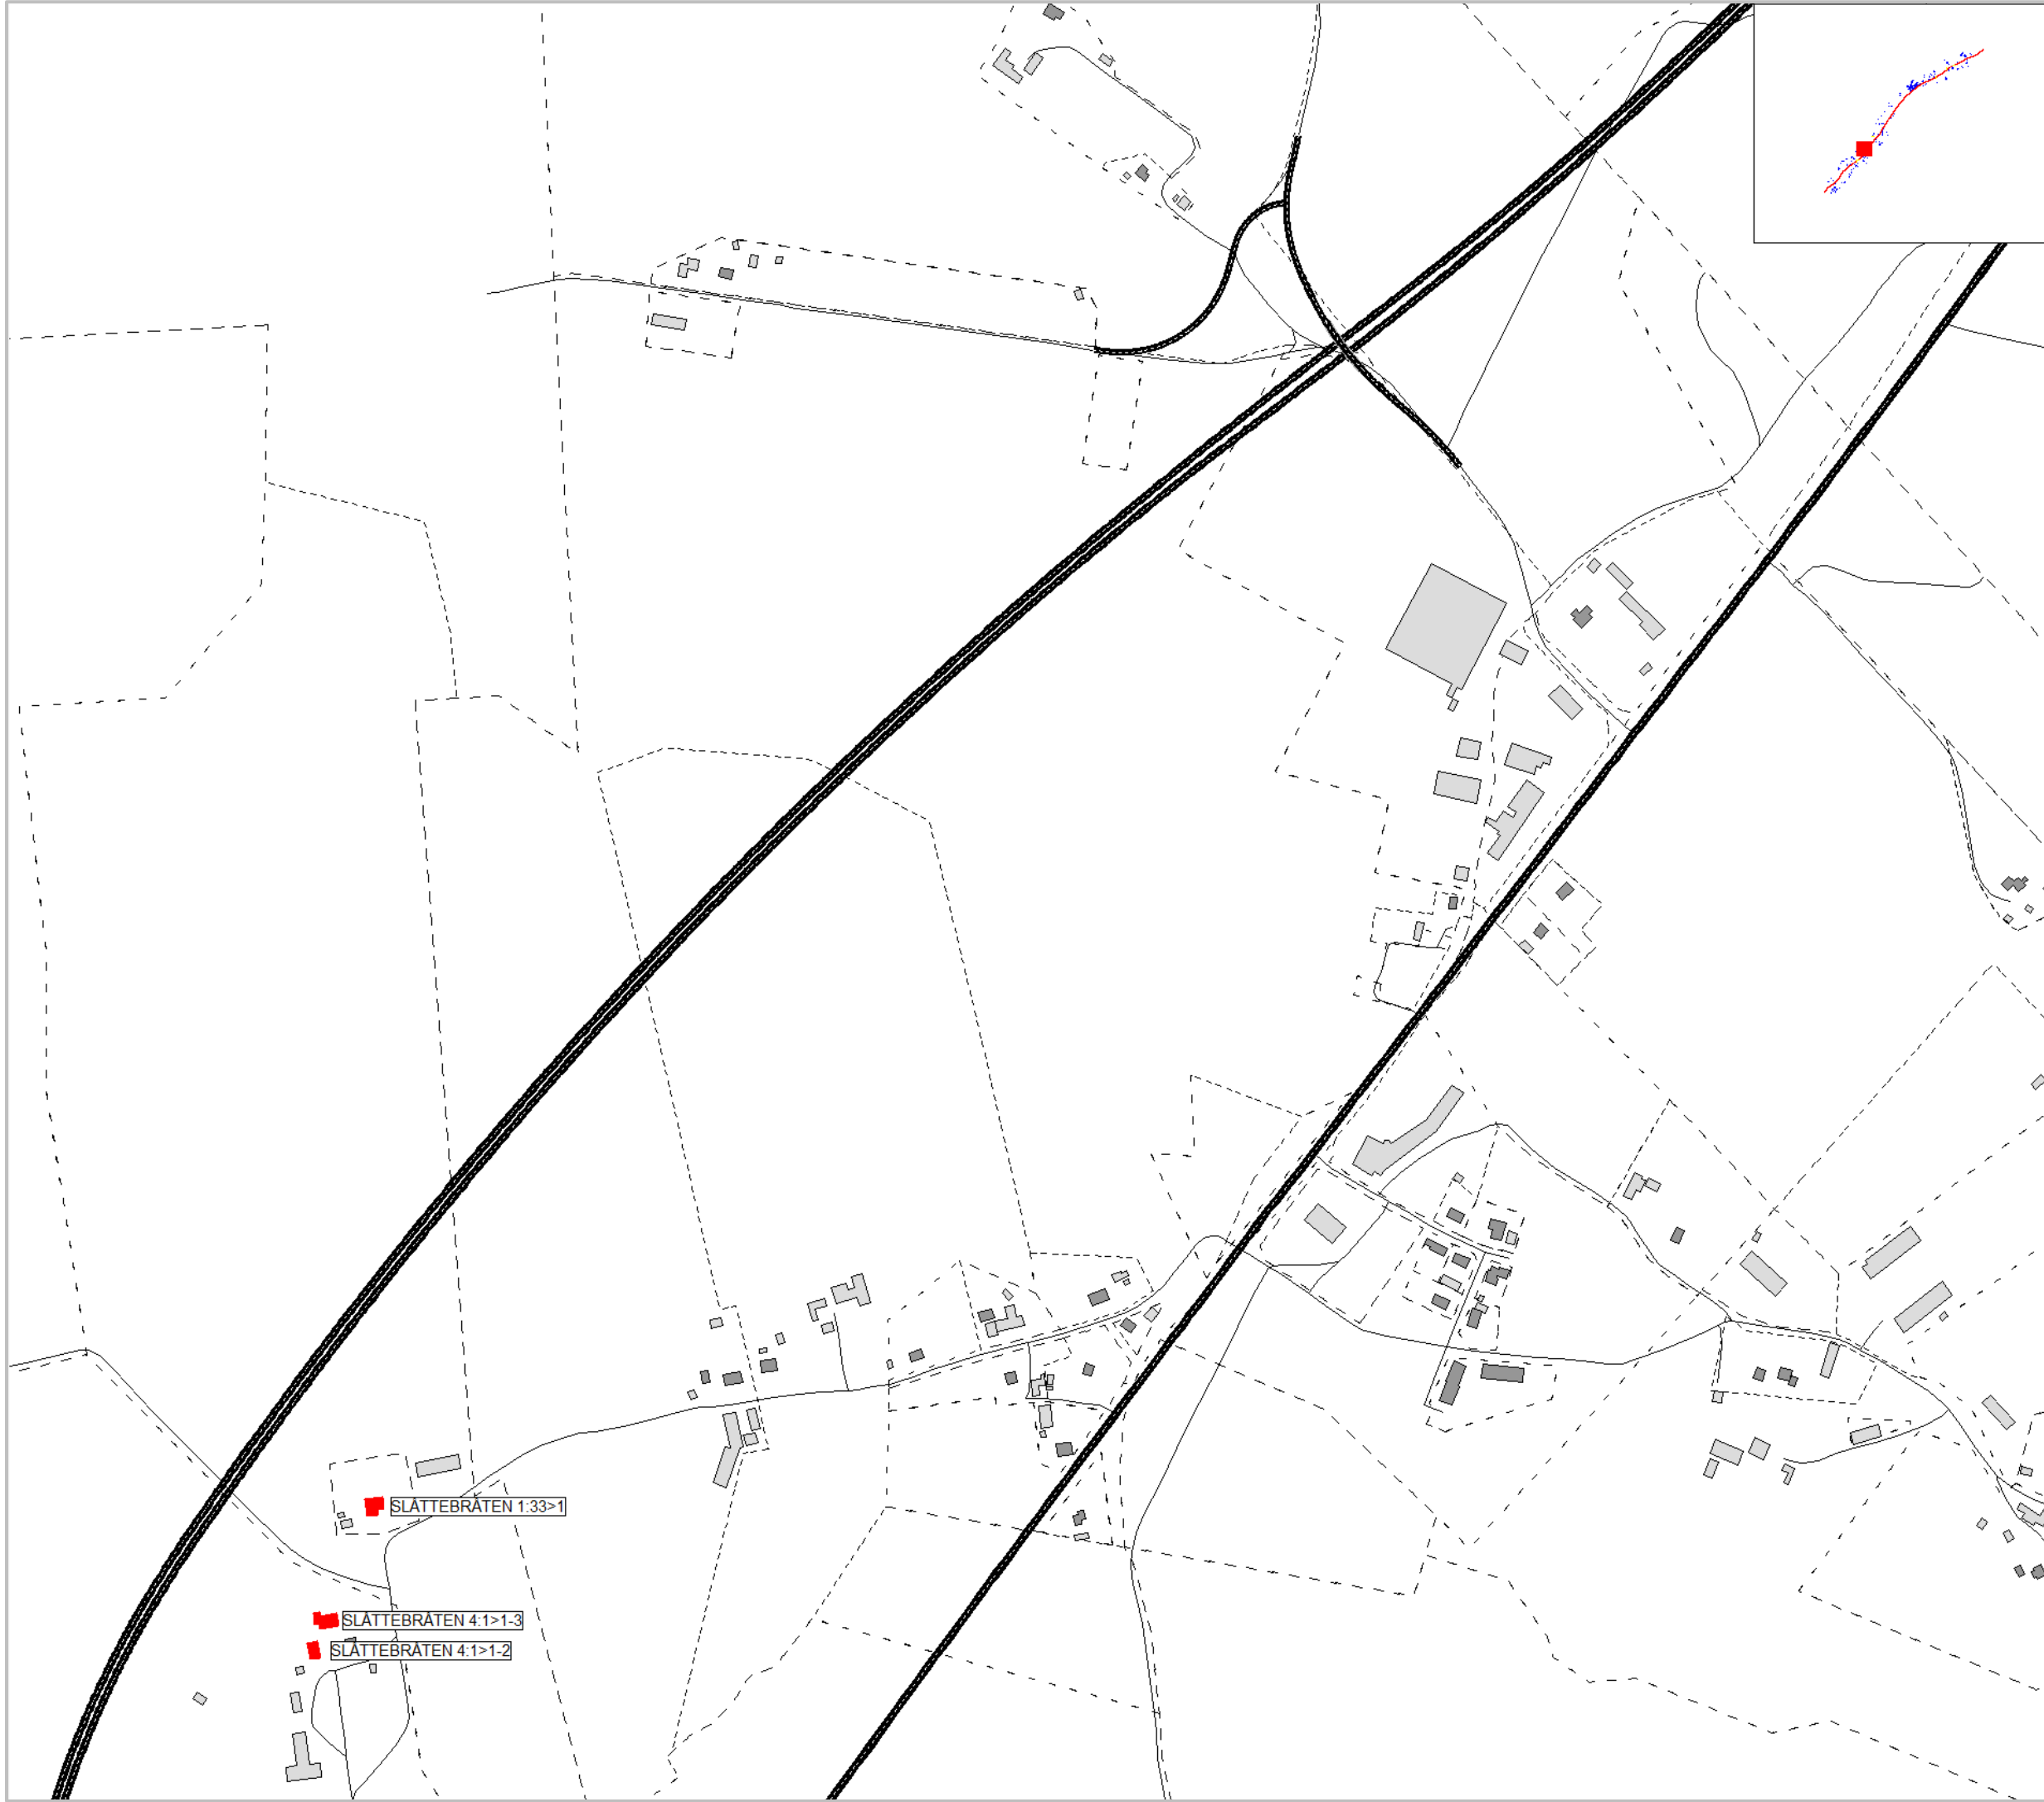

Markera Mark Göteborg AB
Projekt: E20 Götene - Mariestad

Trafikbullerberäkning, ÅDT 2045
Utbyggnadsalternativ, Vägplan: karta 7:20
Bullerberörda bostäder


Trafiktal år: 2045	Projektnummer 5815337
Beräkningshöjd:	Utfört av JRA
Beräkningsfall: Utbyggnad	Granskat av PCO
Datum 2020-09-10	
Bilaga PM Buller och Vibrationer-E08	

 Bullerberörd A
 Bullerberörd B-E



0 25 50 100 150 200 m

 BREKKE
STRAND

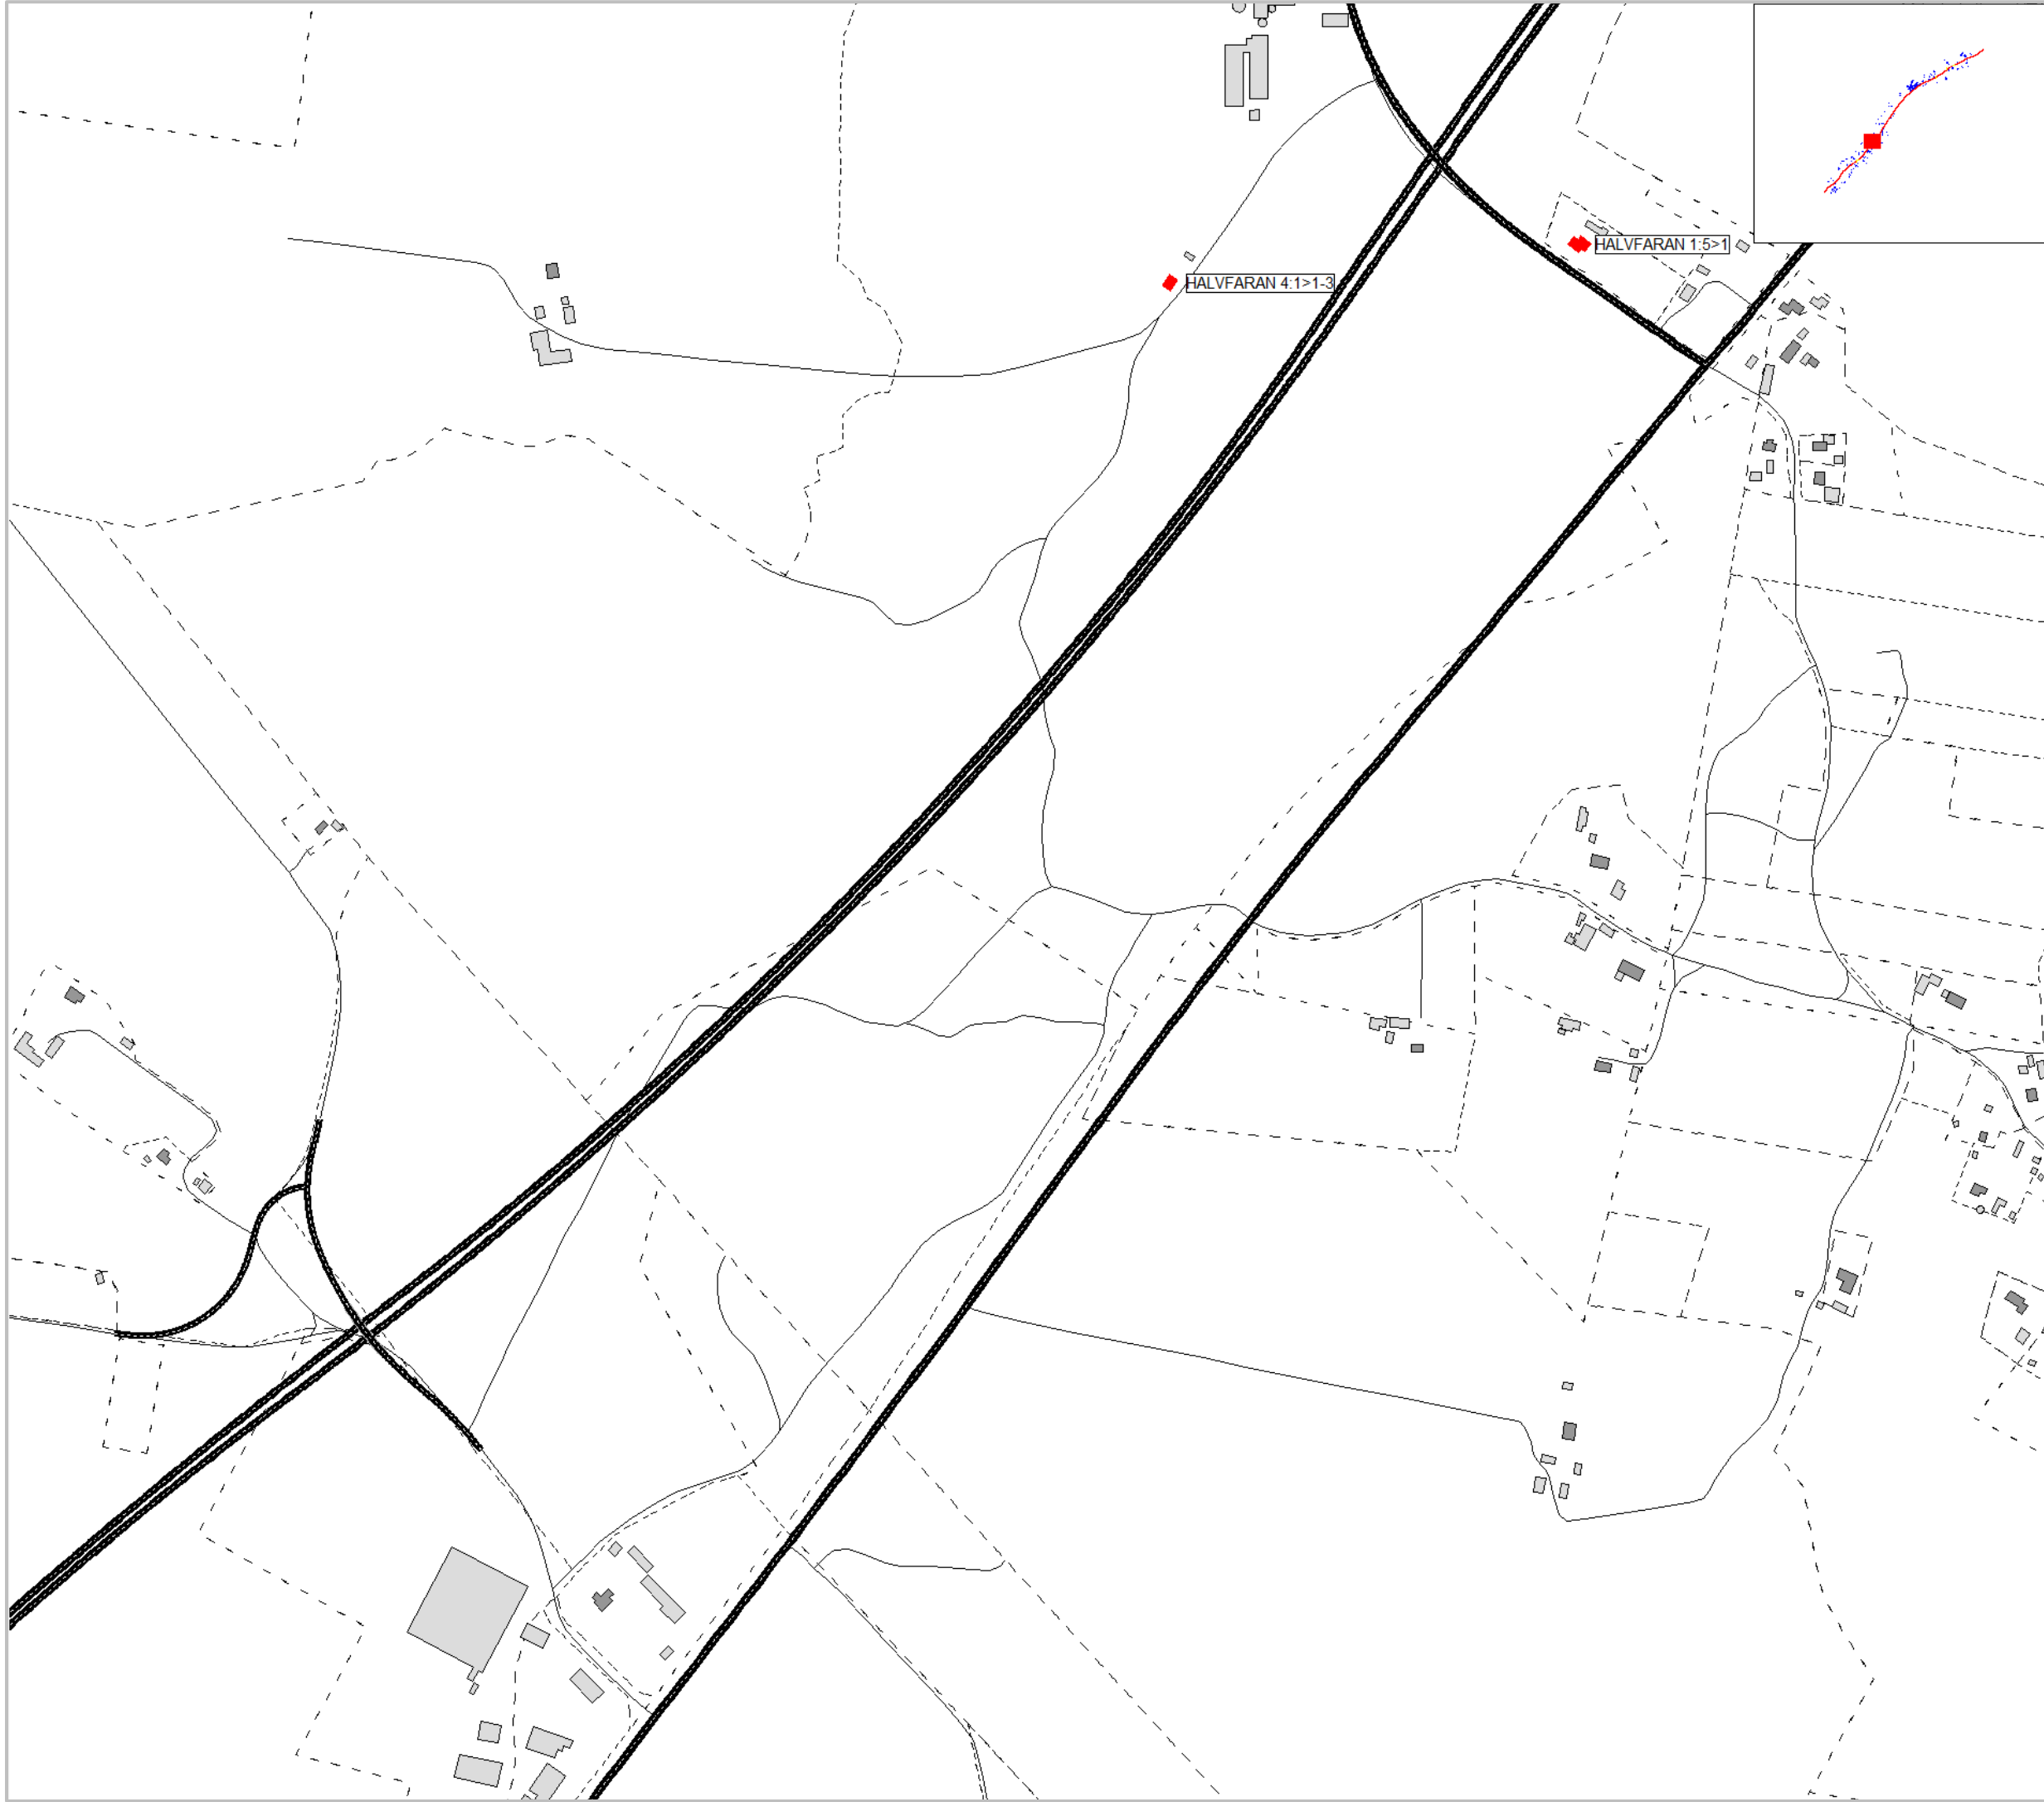

Markera Mark Göteborg AB
Projekt: E20 Götene - Mariestad



Trafikbullerberäkning, ÅDT 2045
Utbyggnadsalternativ, Vägplan: karta 8:20
Bullerberörda bostäder

Trafiktal år: 2045	Projektnummer 5815337
Beräkningshöjd:	Utfört av JRA
Beräkningsfall: Utbyggnad	Granskat av PCO
Datum 2020-09-10	
Bilaga PM Buller och Vibrationer-E09	

- Bullerberörd A
- Bullerberörd B-E



0 25 50 100 150 200 m

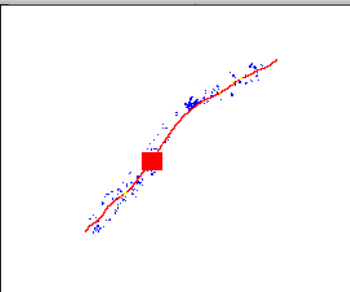
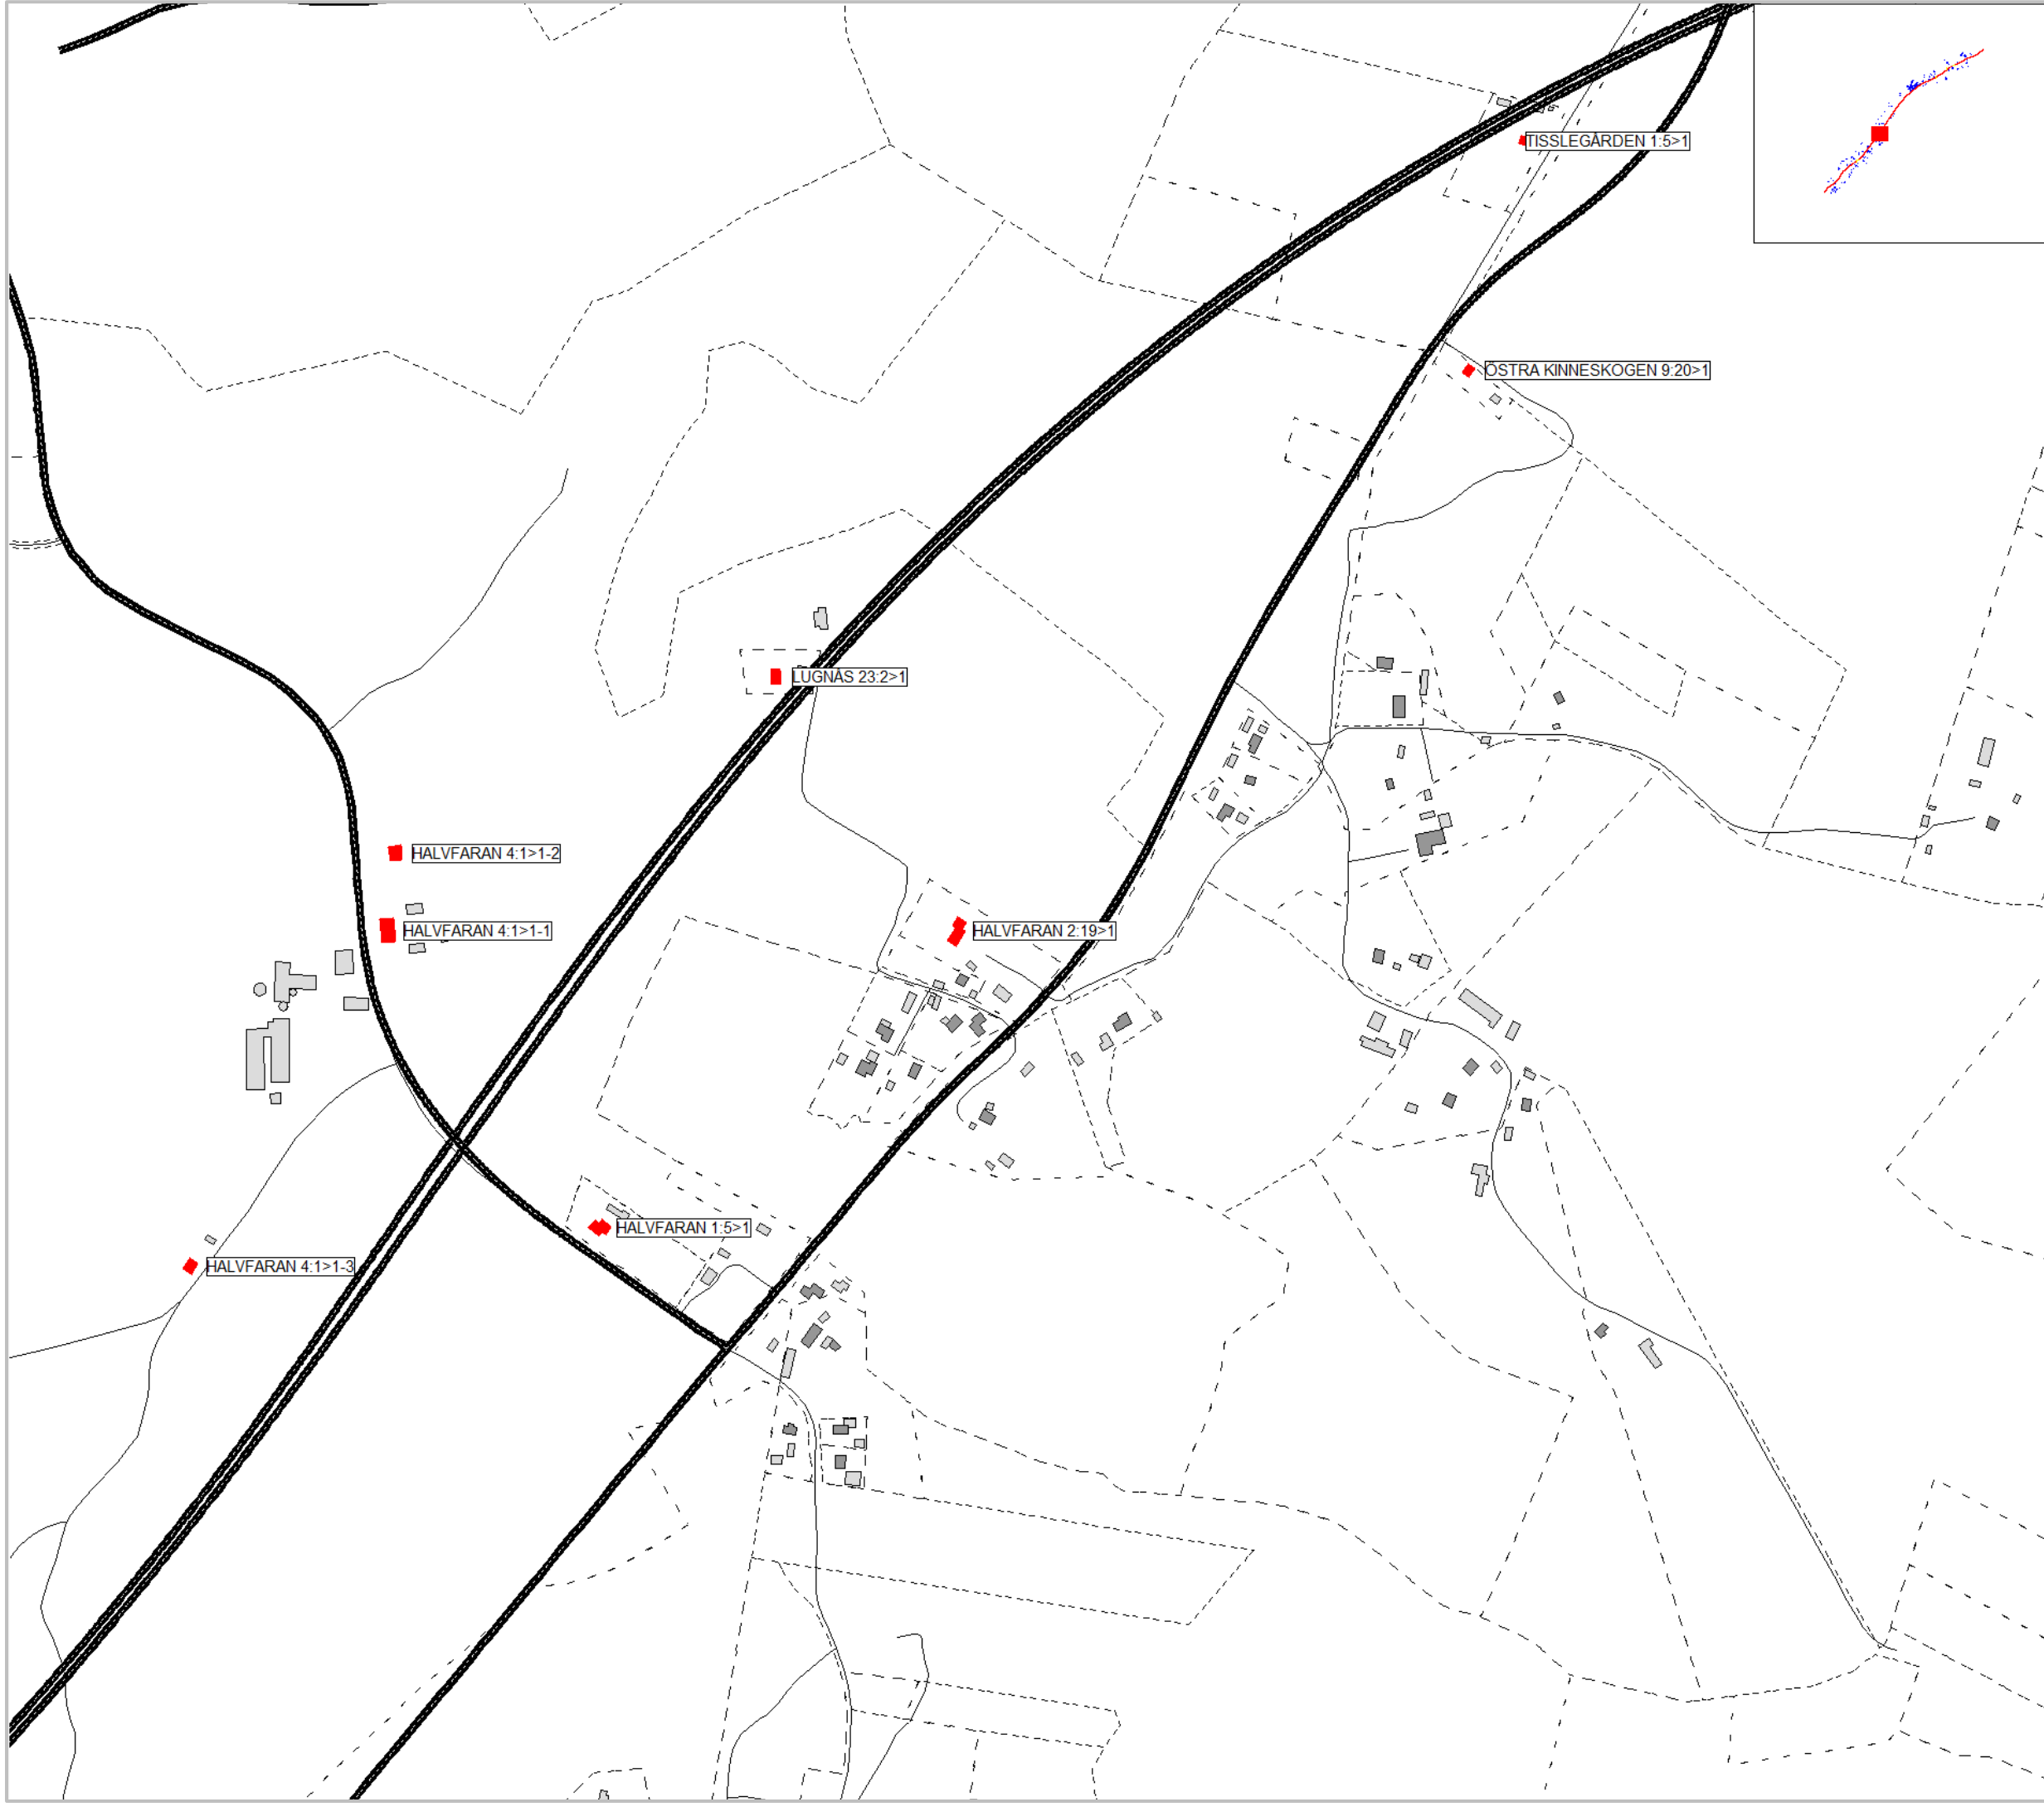


Markera Mark Göteborg AB
Projekt: E20 Götene - Mariestad
Trafikbullerberäkning, ÅDT 2045
Utbyggnadsalternativ, Vägplan: karta 9:20
Bullerberörda bostäder

Trafiktal år: 2045	Projektnummer 5815337
Beräkningshöjd:	Utfört av JRA
Beräkningsfall: Utbyggnad	Granskat av PCO
Datum 2020-09-10	
Bilaga PM Buller och Vibrationer-E10	

- Bullerberörd A
- Bullerberörd B-E



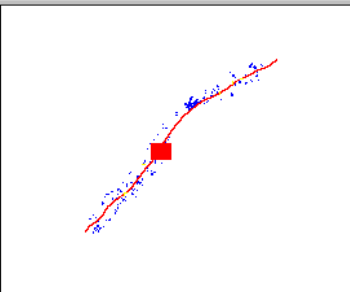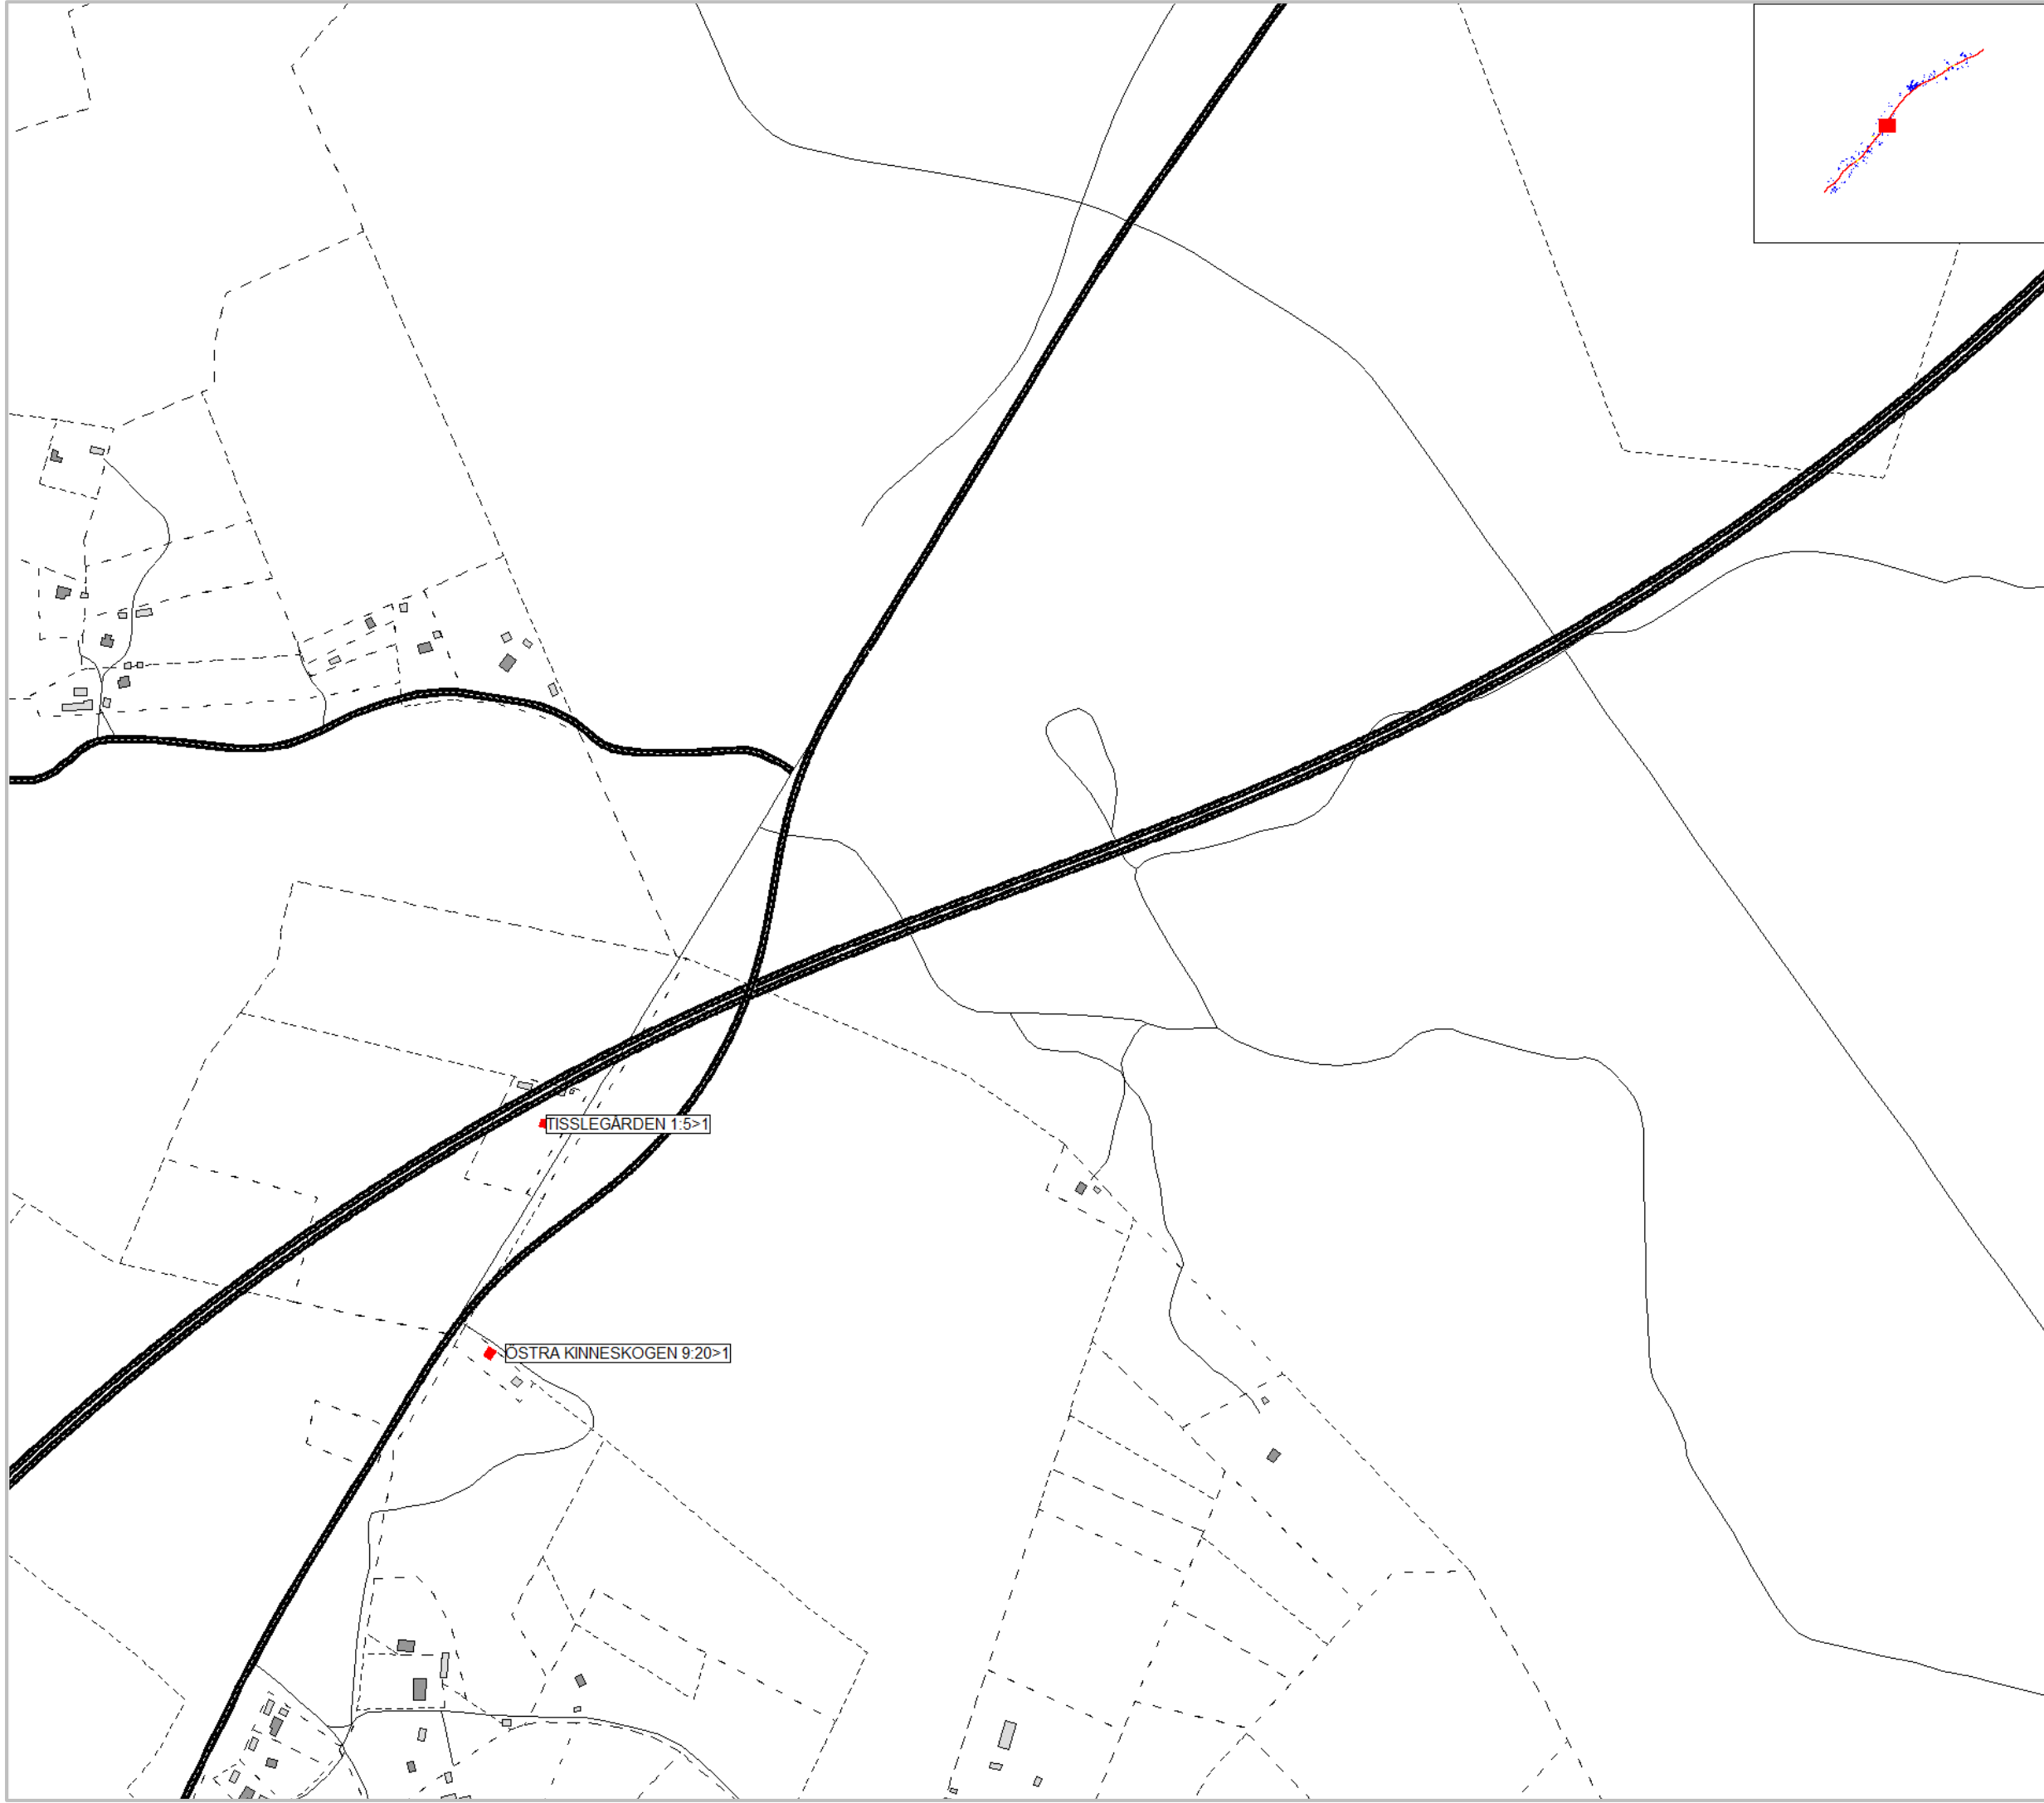


Markera Mark Göteborg AB
Projekt: E20 Götene - Mariestad
Trafikbullerberäkning, ÅDT 2045
Utbyggnadsalternativ, Vägplan: karta 10:20
Bullerberörda bostäder

Trafiktal år: 2045	Projektnummer 5815337
Beräkningshöjd:	Utfört av JRA
Beräkningsfall: Utbyggnad	Granskat av PCO
Datum 2020-09-10	
Bilaga PM Buller och Vibrationer-E11	

 Bullerberörd A
 Bullerberörd B-E



0 25 50 100 150 200 m

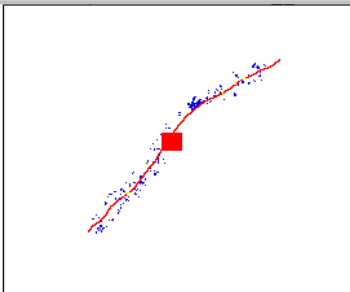


Markera Mark Göteborg AB
Projekt: E20 Götene - Mariestad
Trafikbullerberäkning, ÅDT 2045
Utbyggnadsalternativ, Vägplan: karta 11:20
Bullerberörda bostäder

Trafiktal år: 2045	Projektnummer 5815337
Beräkningshöjd:	Utfört av JRA
Beräkningsfall: Utbyggnad	Granskat av PCO
Datum 2020-09-10	
Bilaga PM Buller och Vibrationer-E12	

 Bullerberörd A
 Bullerberörd B-E



0 25 50 100 150 200 m

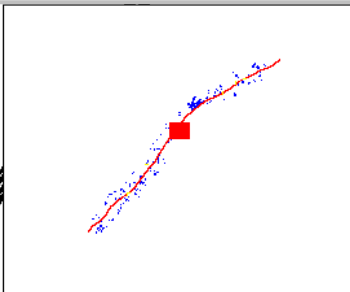


Markera Mark Göteborg AB
Projekt: E20 Götene - Mariestad
Trafikbullerberäkning, ÅDT 2045
Utbyggnadsalternativ, Vägplan: karta 12:20
Bullerberörda bostäder

Trafiktal år: 2045	Projektnummer 5815337
Beräkningshöjd:	Utfört av JRA
Beräkningsfall: Utbyggnad	Granskat av PCO
Datum 2020-09-10	
Bilaga PM Buller och Vibrationer-E13	

 Bullerberörd A
 Bullerberörd B-E



0 25 50 100 150 200 m

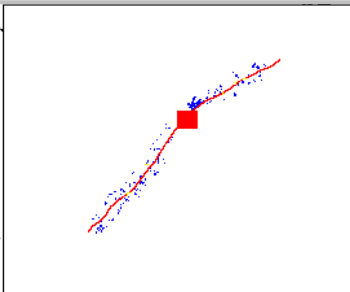


Markera Mark Göteborg AB
Projekt: E20 Götene - Mariestad
Trafikbullerberäkning, ÅDT 2045
Utbyggnadsalternativ, Vägplan: karta 13:20
Bullerberörda bostäder

Trafiktal år: 2045	Projektnummer 5815337
Beräkningshöjd:	Utfört av JRA
Beräkningsfall: Utbyggnad	Granskat av PCO
Datum 2020-09-10	
Bilaga PM Buller och Vibrationer-E14	

-  Bullerberörd A
-  Bullerberörd B-E




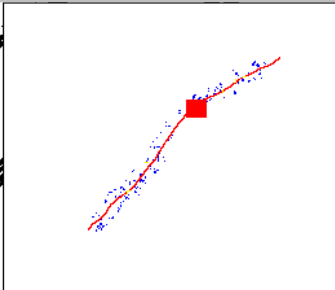


Markera Mark Göteborg AB
Projekt: E20 Götene - Mariestad
Trafikbullerberäkning, ÅDT 2045
Utbyggnadsalternativ, Vägplan: karta 14:20
Bullerberörda bostäder

Trafiktal år: 2045	Projektnummer 5815337
Beräkningshöjd:	Utfört av JRA
Beräkningsfall: Utbyggnad	Granskat av PCO
Datum 2020-09-10	
Bilaga PM Buller och Vibrationer-E15	

 Bullerberörd A
 Bullerberörd B-E

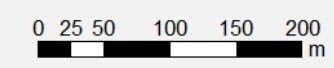



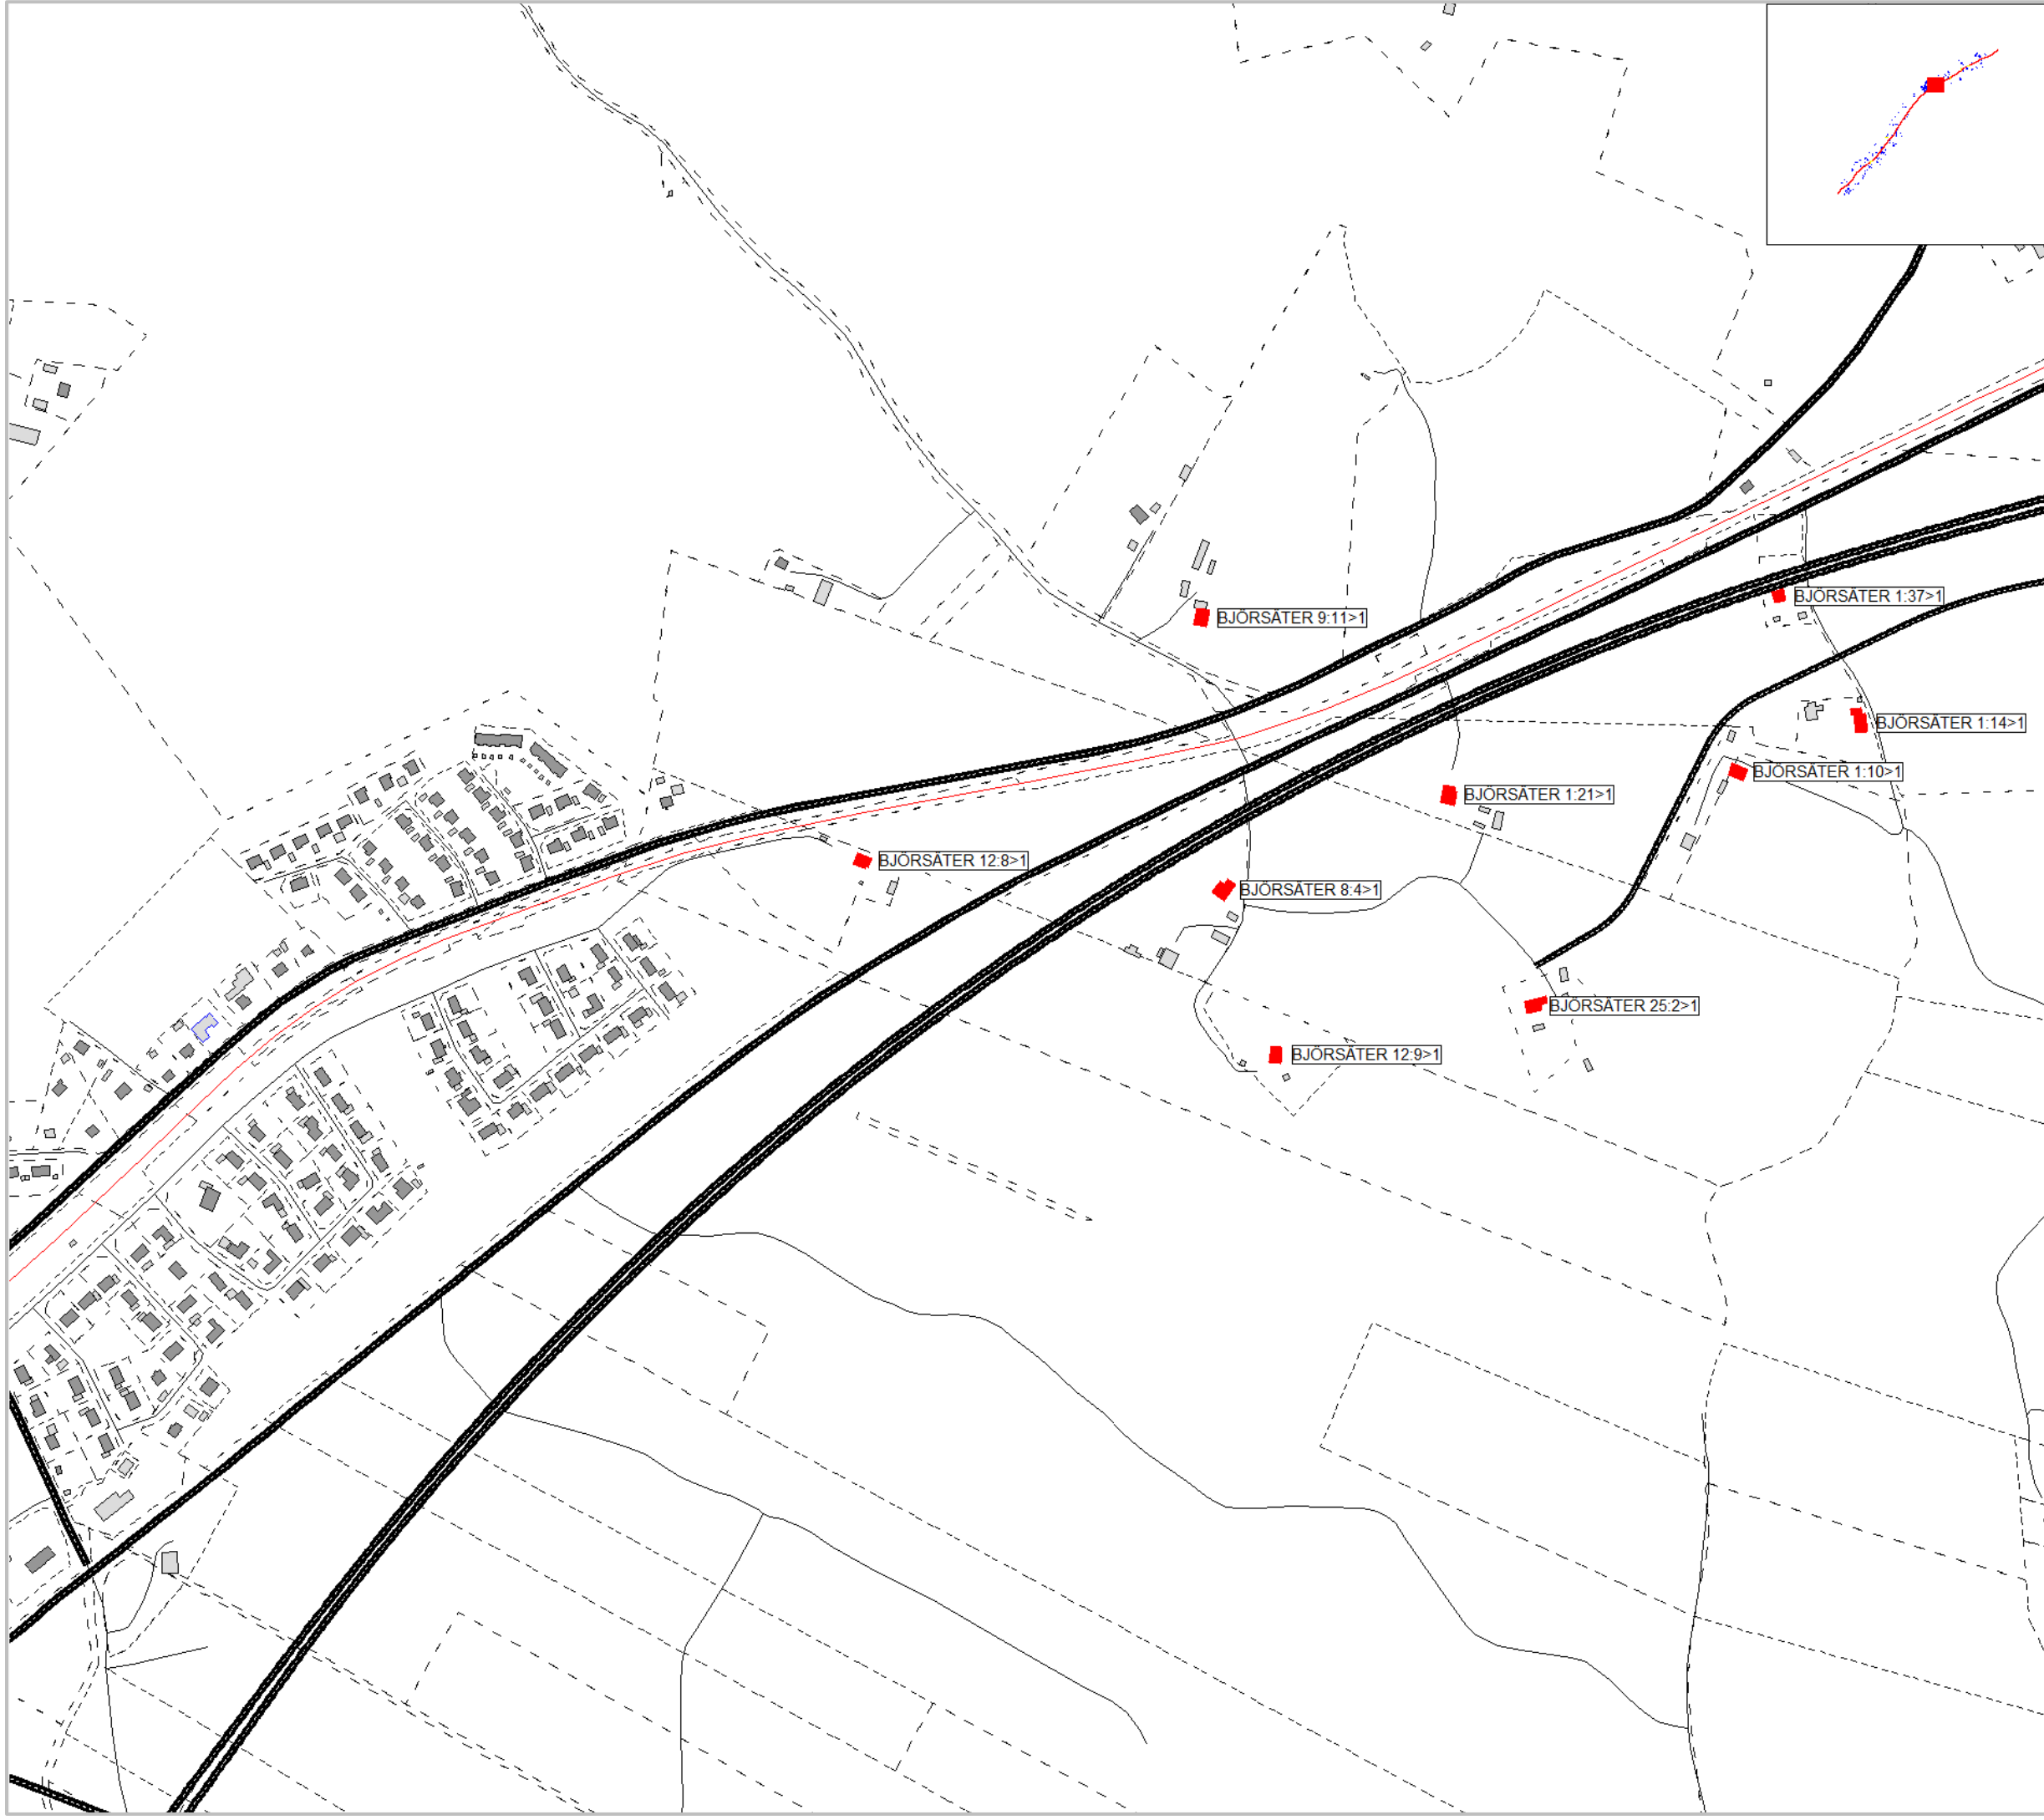


Markera Mark Göteborg AB
Projekt: E20 Götene - Mariestad
Trafikbullerberäkning, ÅDT 2045
Utbyggnadsalternativ, Vägplan: karta 15:20
Bullerberörda bostäder

Trafiktal år: 2045	Projektnummer 5815337
Beräkningshöjd:	Utfört av JRA
Beräkningsfall: Utbyggnad	Granskat av PCO
Datum 2020-09-10	
Bilaga PM Buller och Vibrationer-E16	

 Bullerberörd A
 Bullerberörd B-E

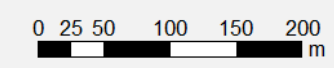

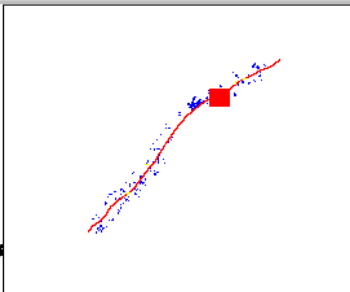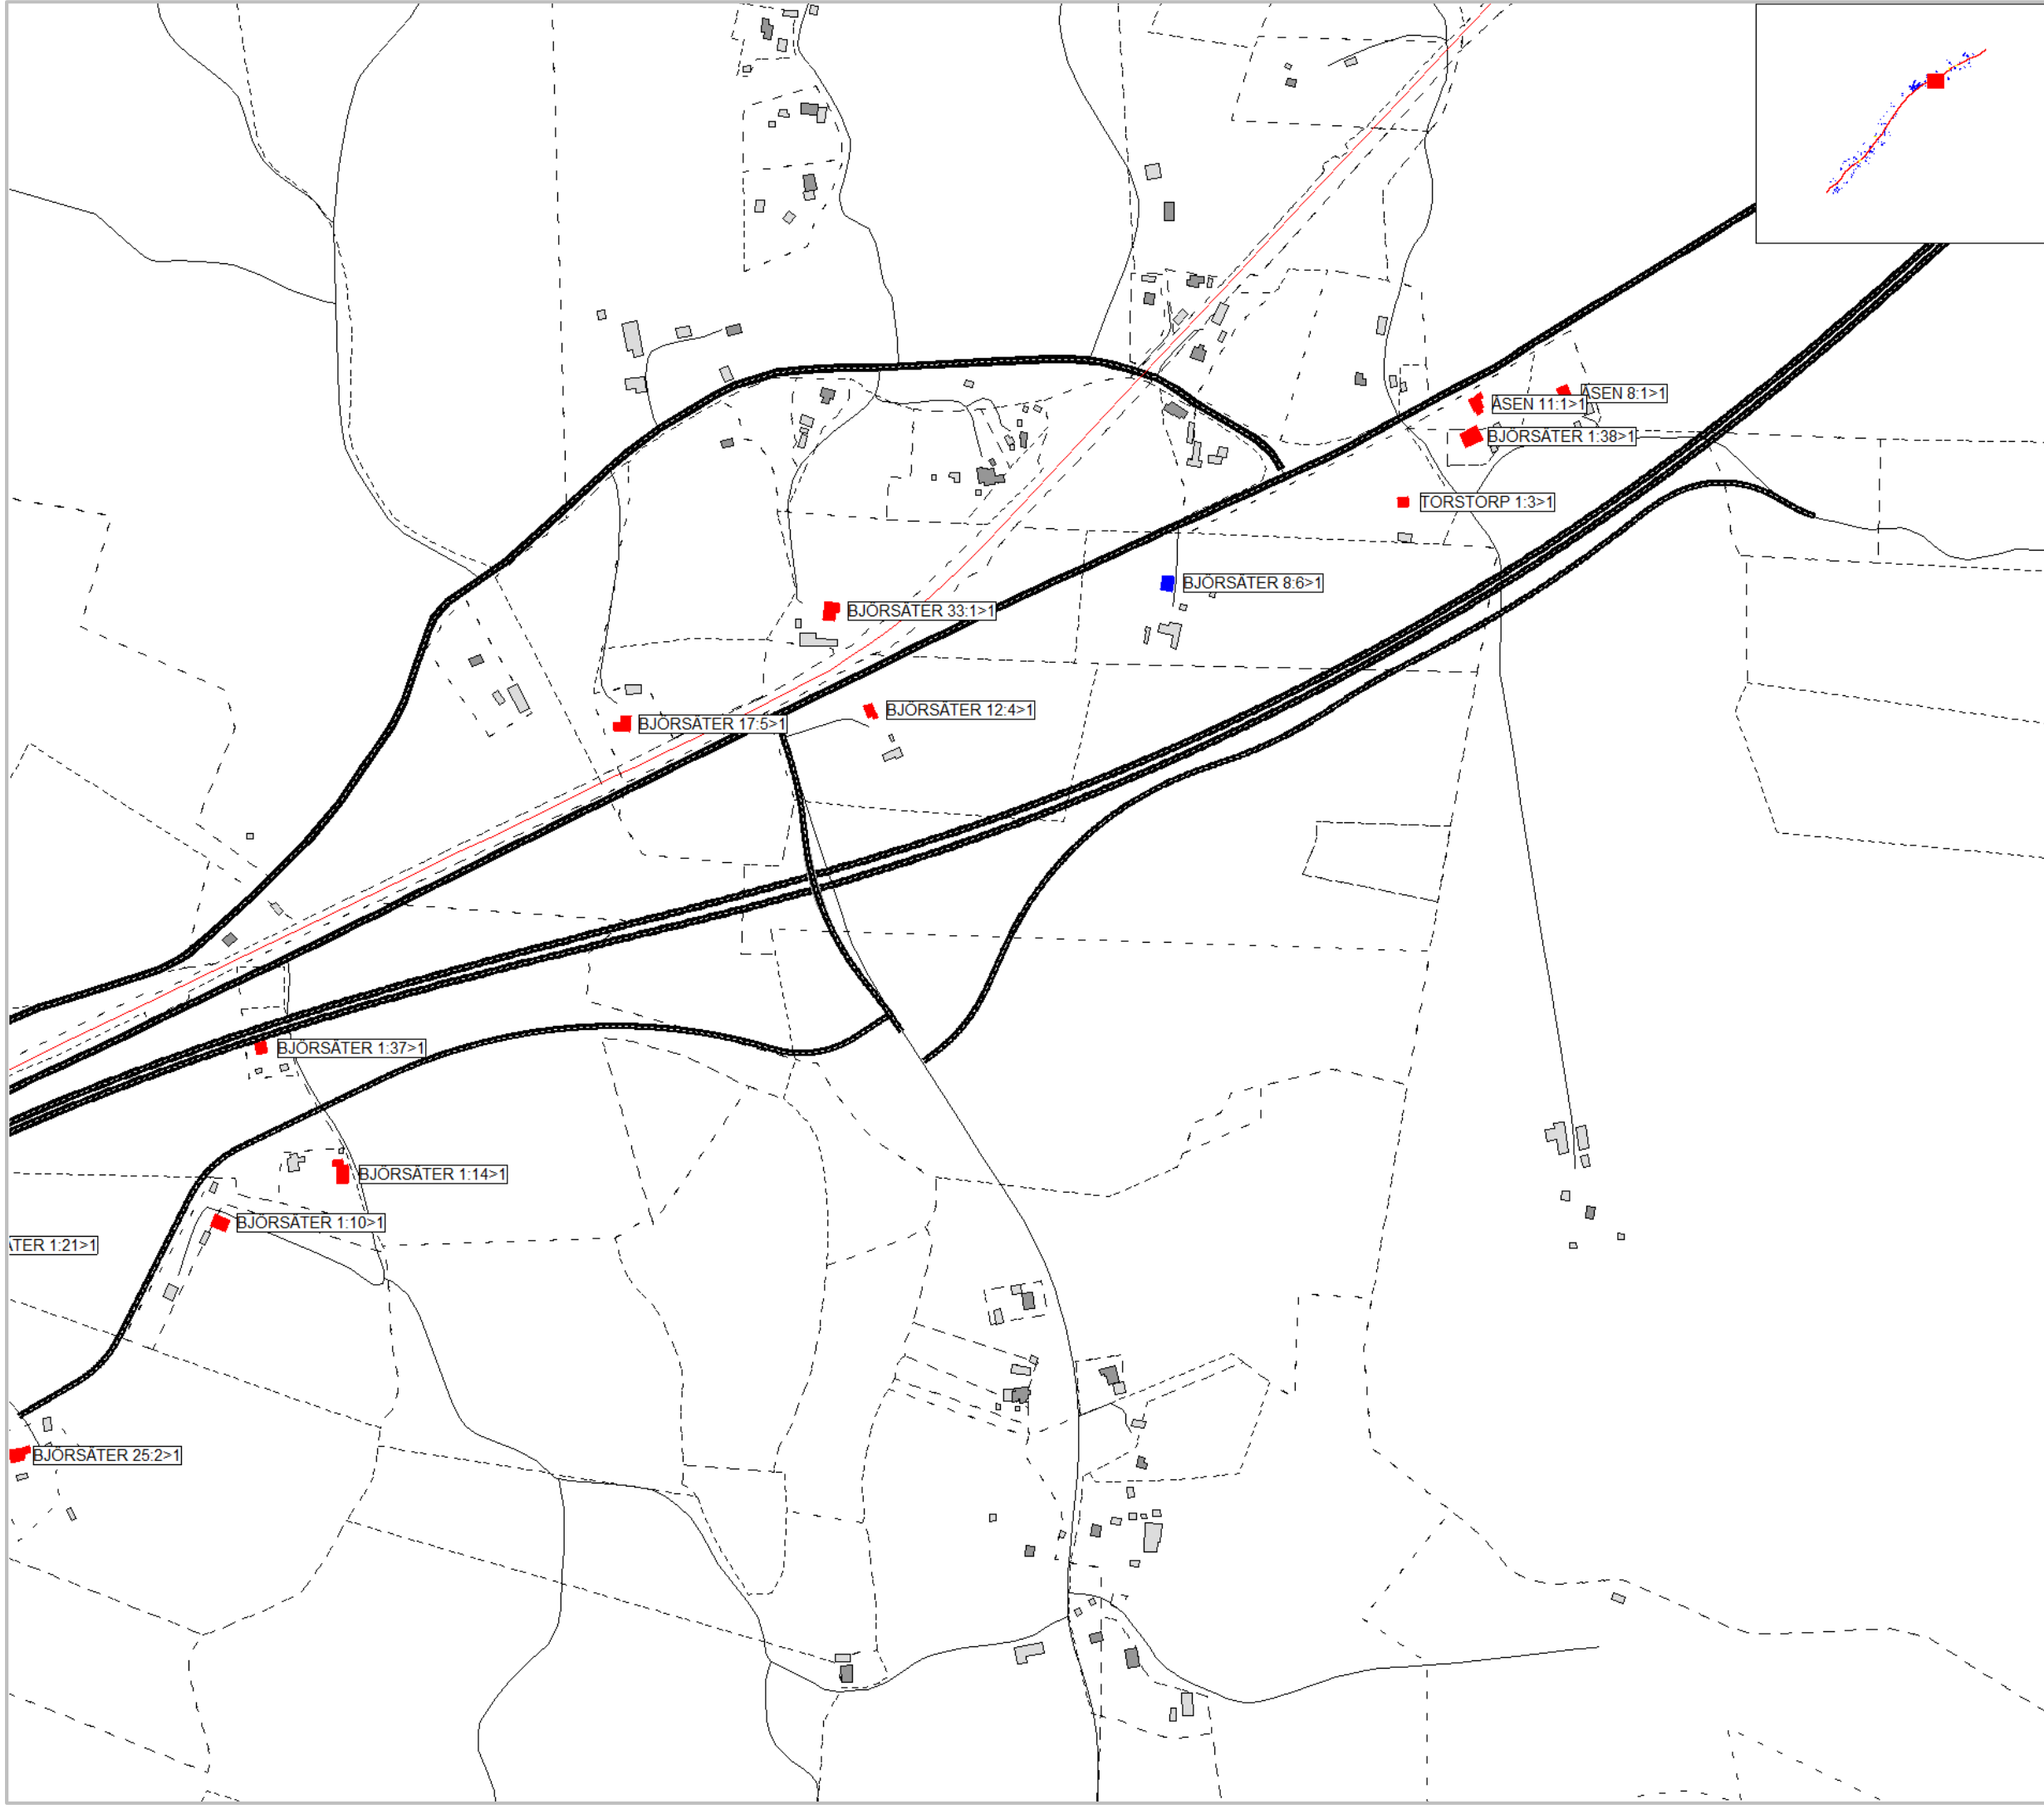



Markera Mark Göteborg AB
 Projekt: E20 Götene - Mariestad
 Trafikbullerberäkning, ÅDT 2045
 Utbyggnadsalternativ, Vägplan: karta 16:20
 Bullerberörda bostäder

Trafiktal år: 2045	Projektnummer 5815337
Beräkningshöjd:	Utfört av JRA
Beräkningsfall: Utbyggnad	Granskat av PCO
Datum 2020-09-10	
Bilaga PM Buller och Vibrationer-E17	

 Bullerberörd A
 Bullerberörd B-E




0 25 50 100 150 200 m

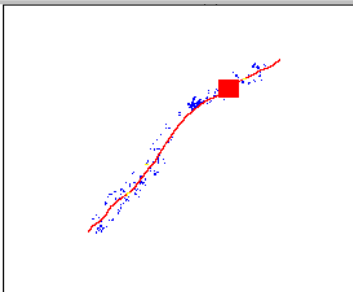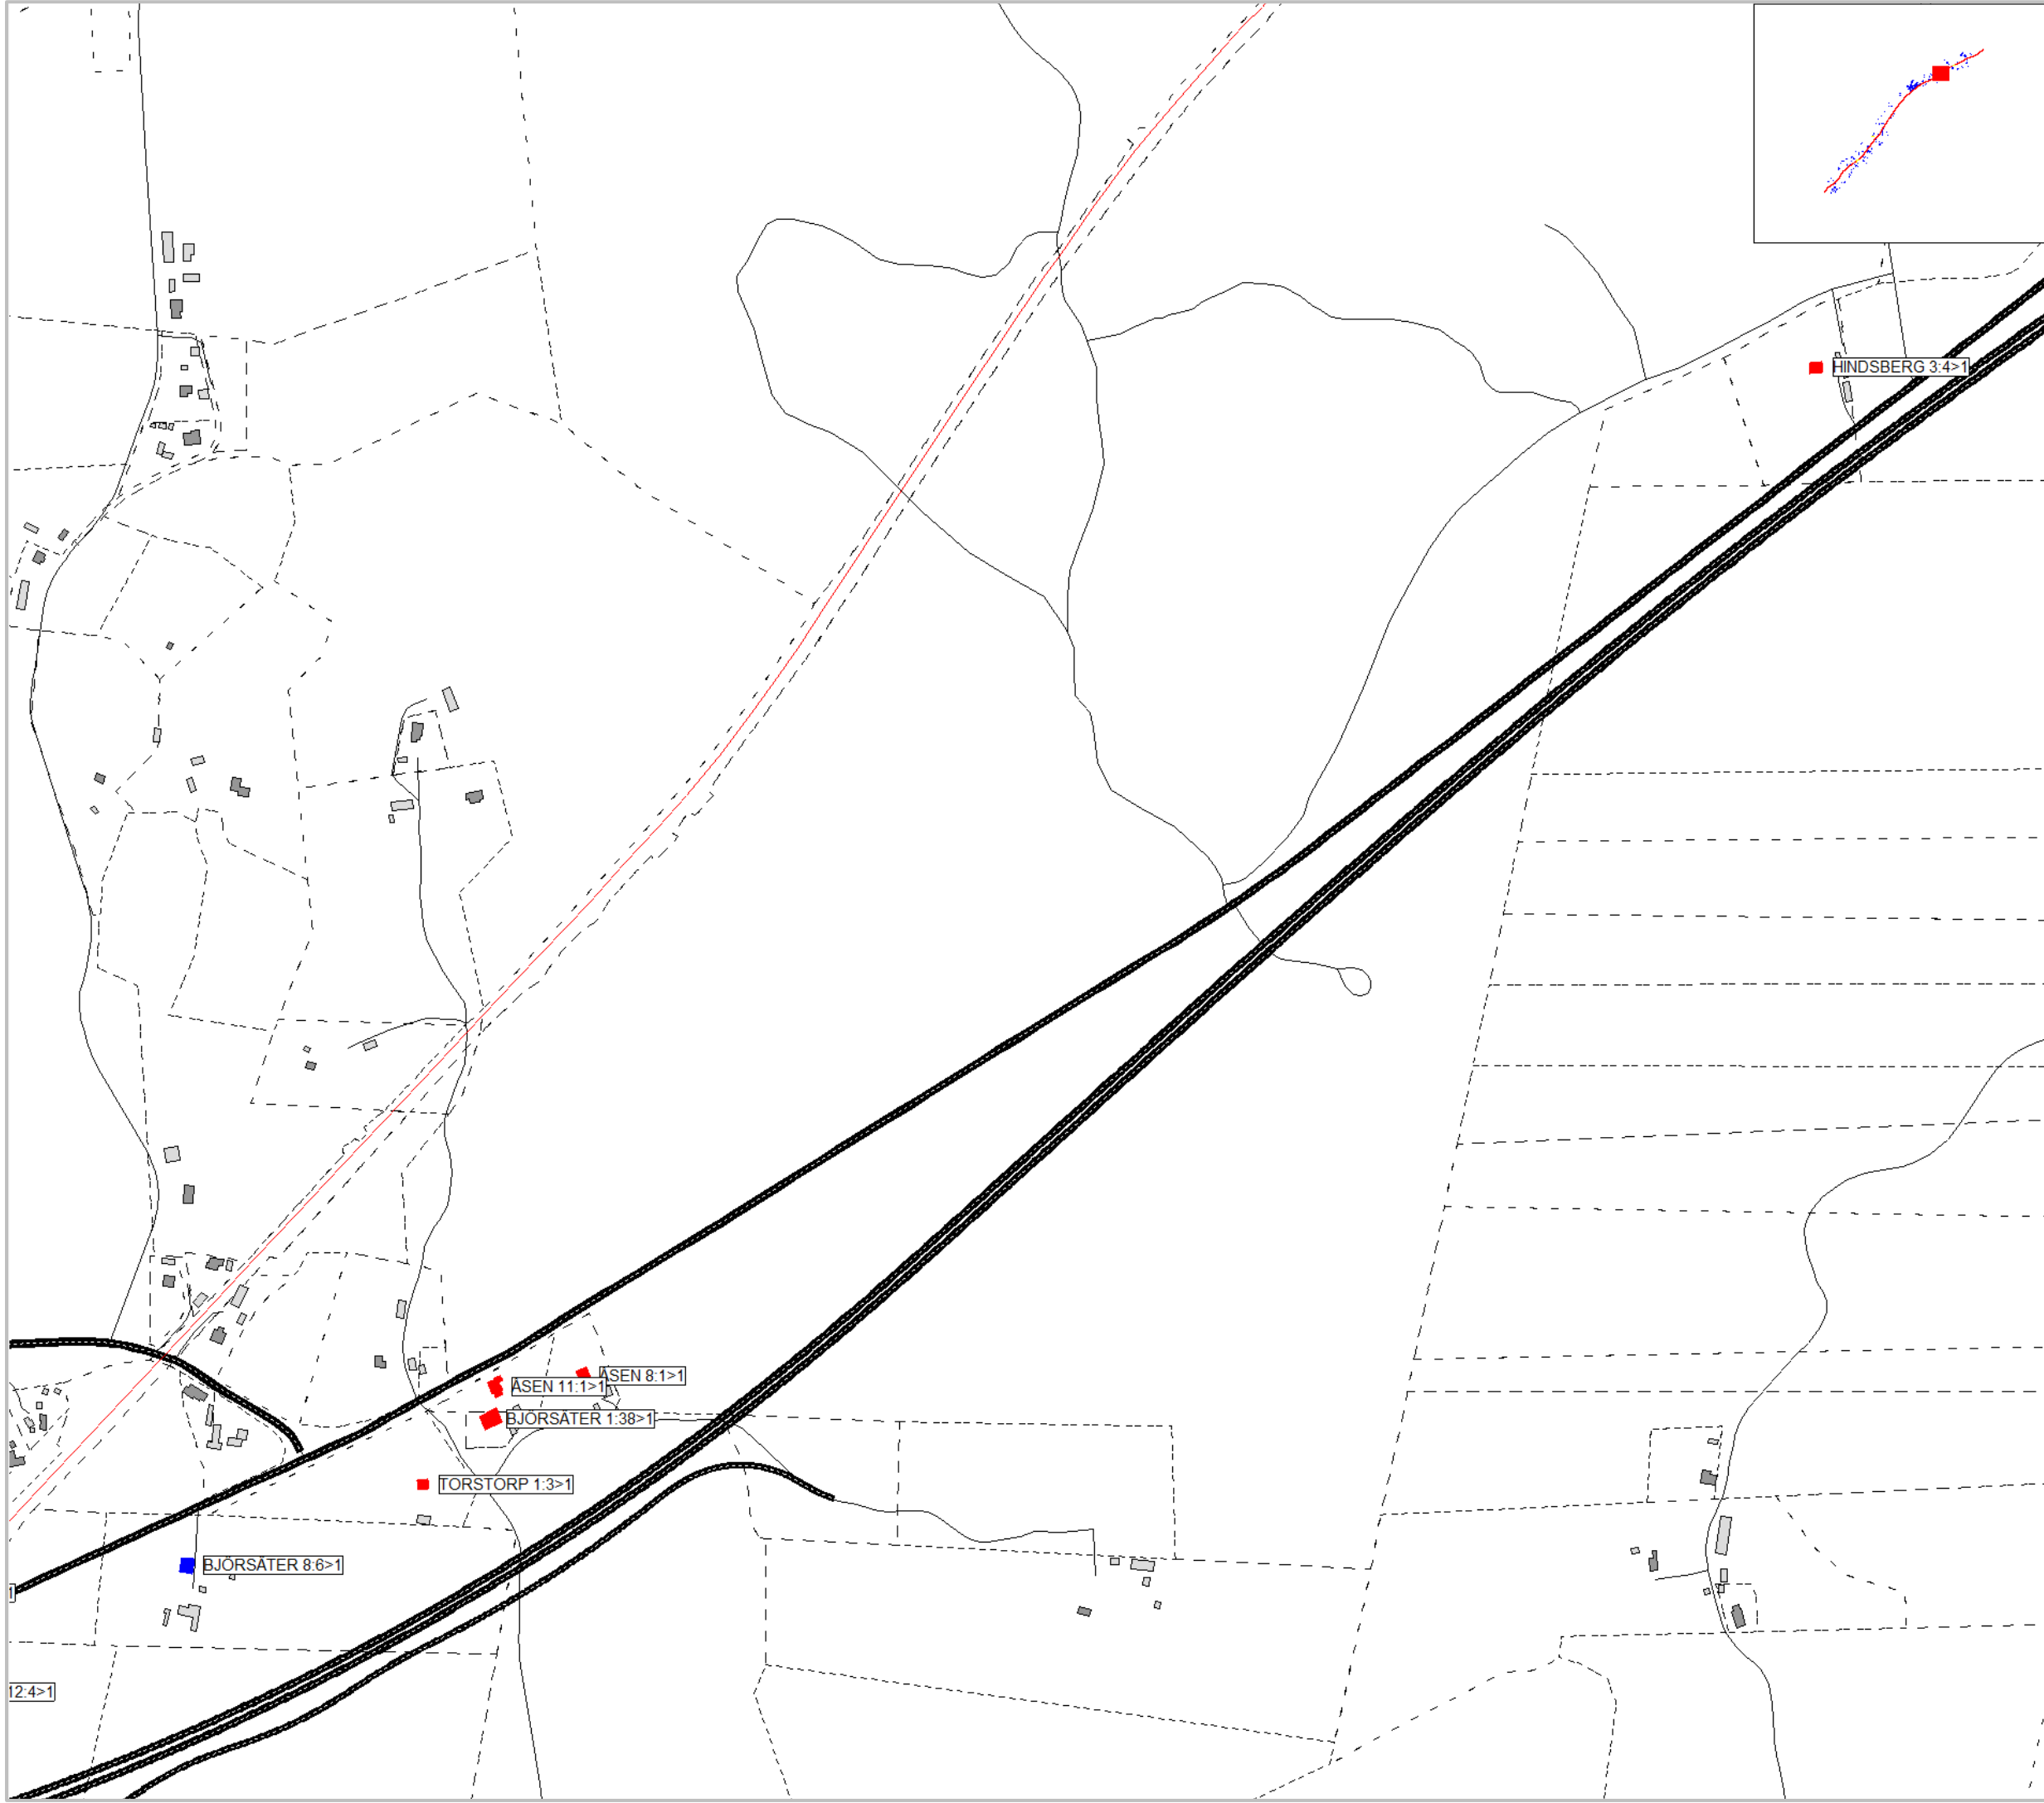


Markera Mark Göteborg AB
Projekt: E20 Götene - Mariestad
Trafikbullerberäkning, ÅDT 2045
Utbyggnadsalternativ, Vägplan: karta 17:20
Bullerberörda bostäder

Trafiktal år: 2045	Projektnummer 5815337
Beräkningshöjd:	Utfört av JRA
Beräkningsfall: Utbyggnad	Granskat av PCO
Datum 2020-09-10	
Bilaga PM Buller och Vibrationer-E18	

- Bullerberörd A
- Bullerberörd B-E

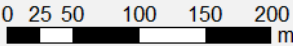

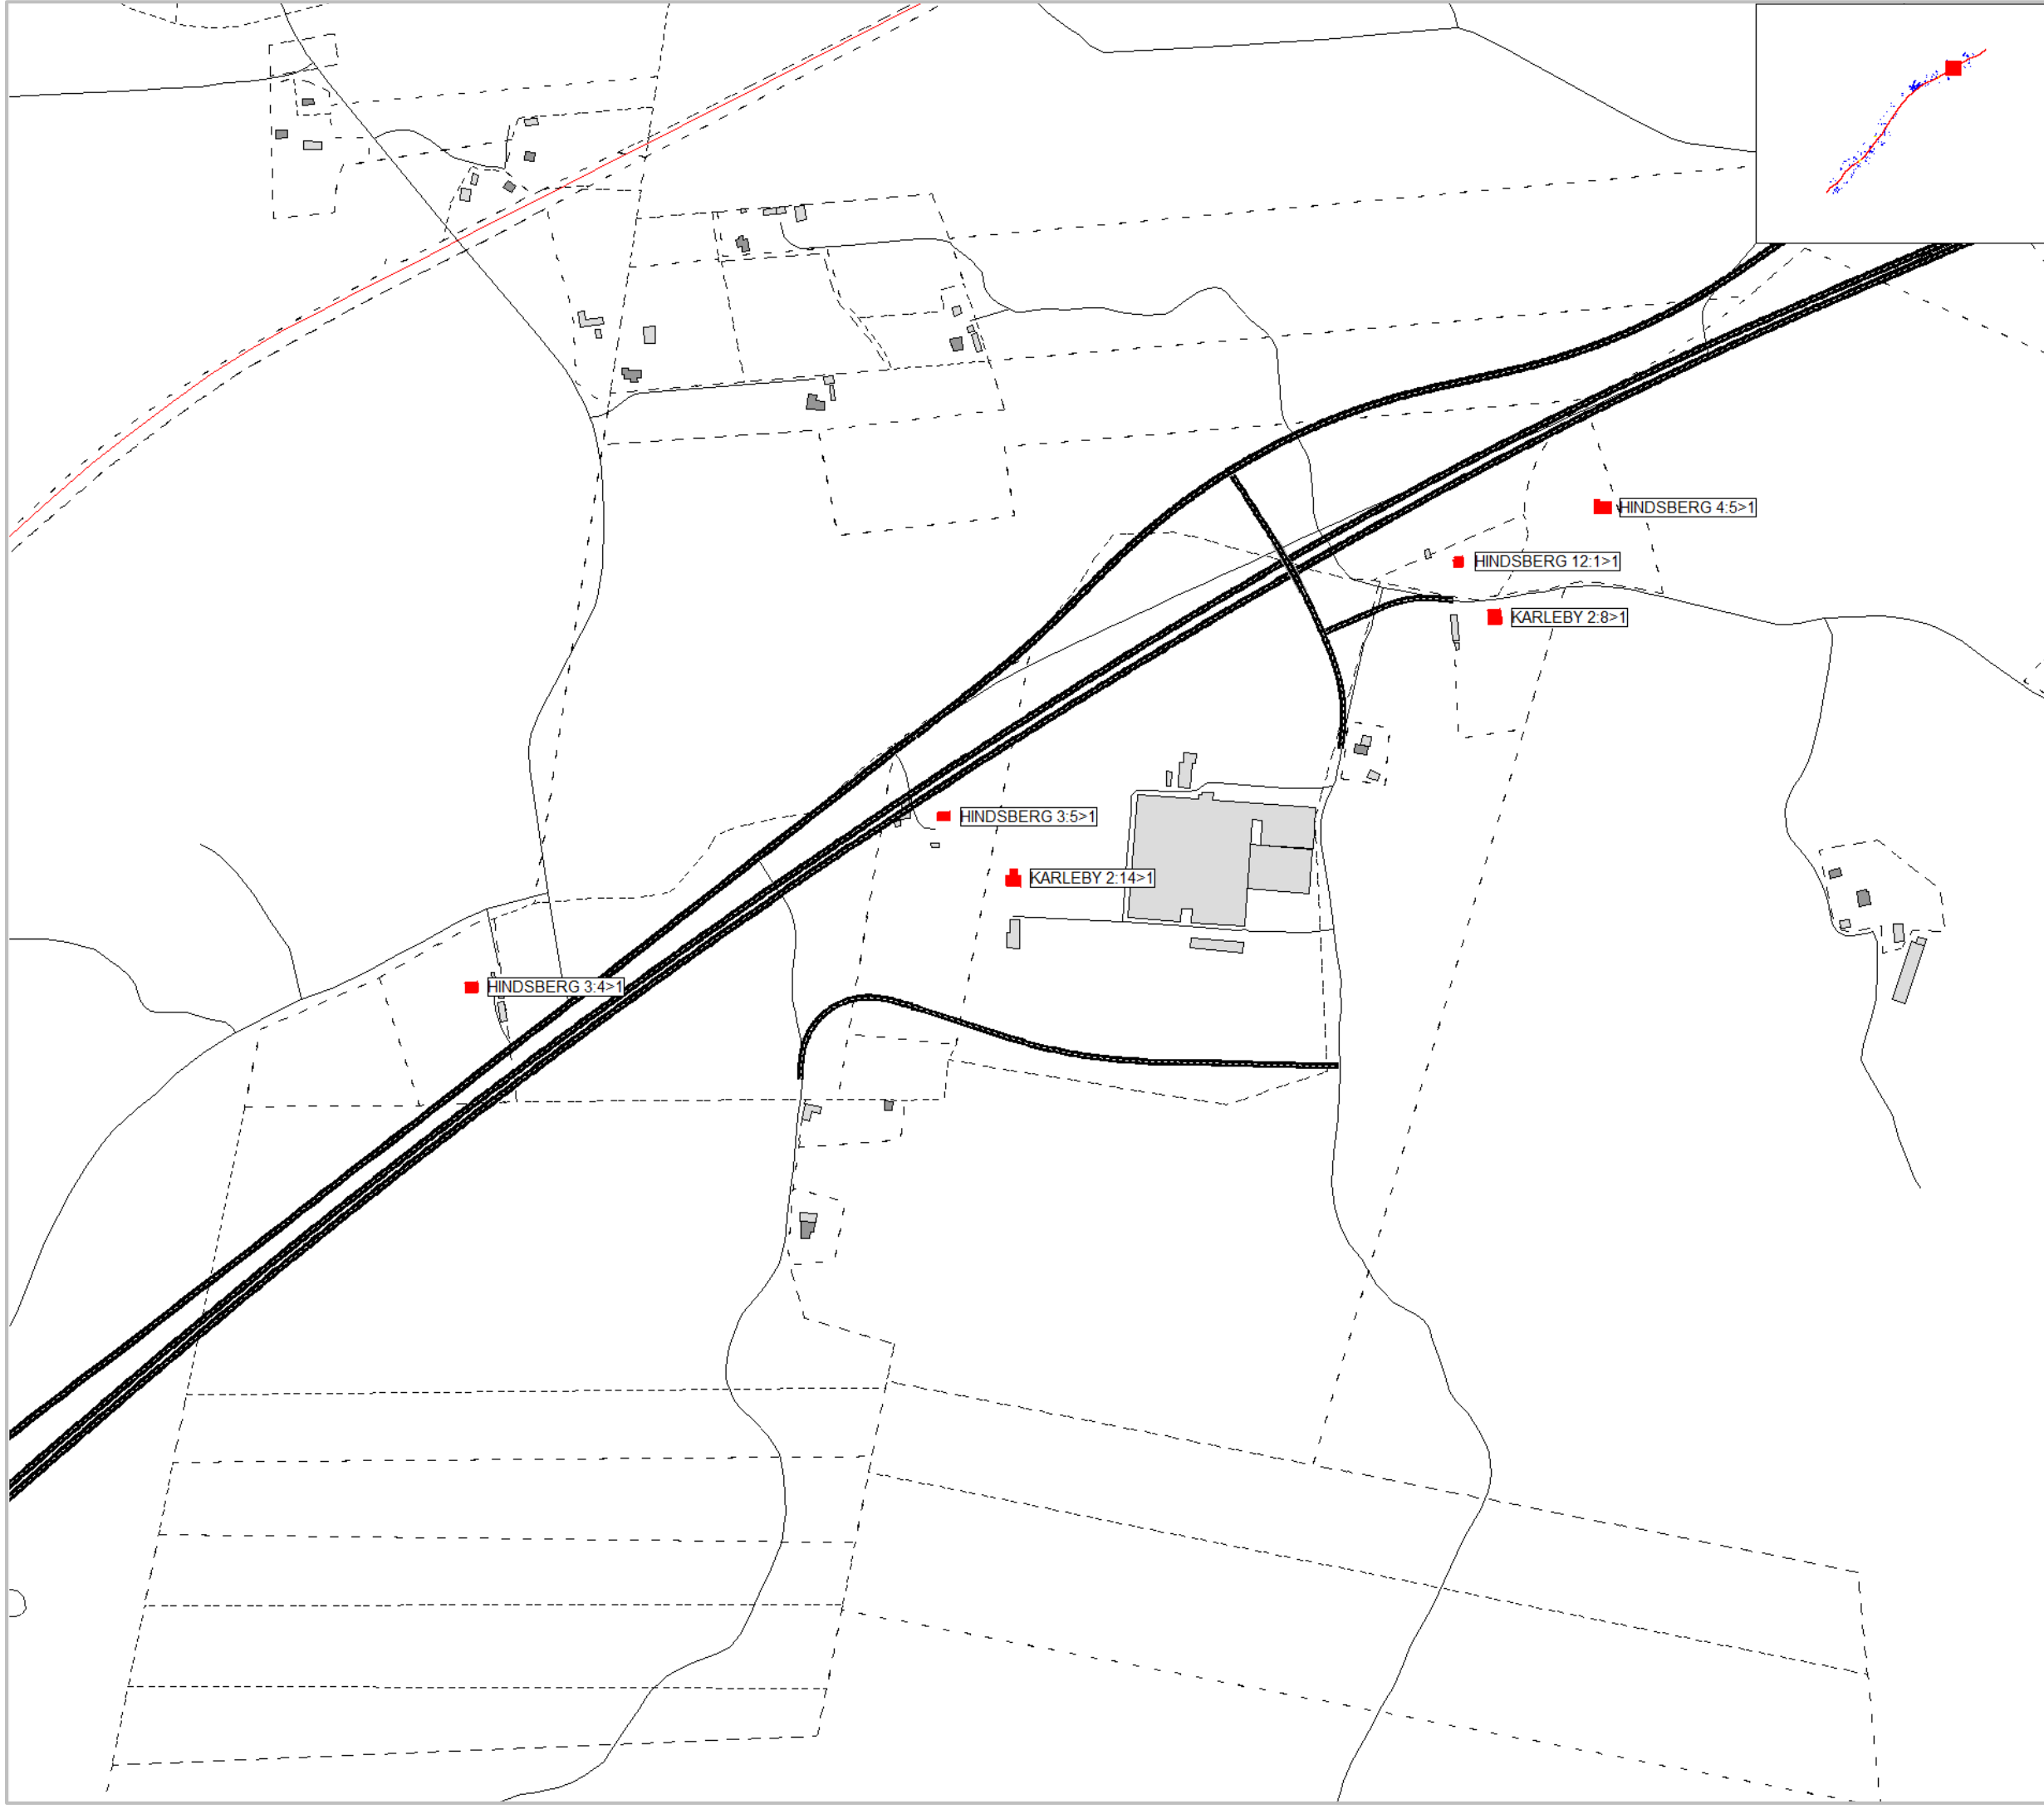

Markera Mark Göteborg AB
Projekt: E20 Götene - Mariestad


Trafikbullerberäkning, ÅDT 2045
Utbyggnadsalternativ, Vägplan: karta 18:20
Bullerberörda bostäder

Trafiktal år: 2045	Projektnummer 5815337
Beräkningshöjd:	Utfört av JRA
Beräkningsfall: Utbyggnad	Granskat av PCO
Datum 2020-09-10	
Bilaga PM Buller och Vibrationer-E19	

- Bullerberörd A
- Bullerberörd B-E



0 25 50 100 150 200 m

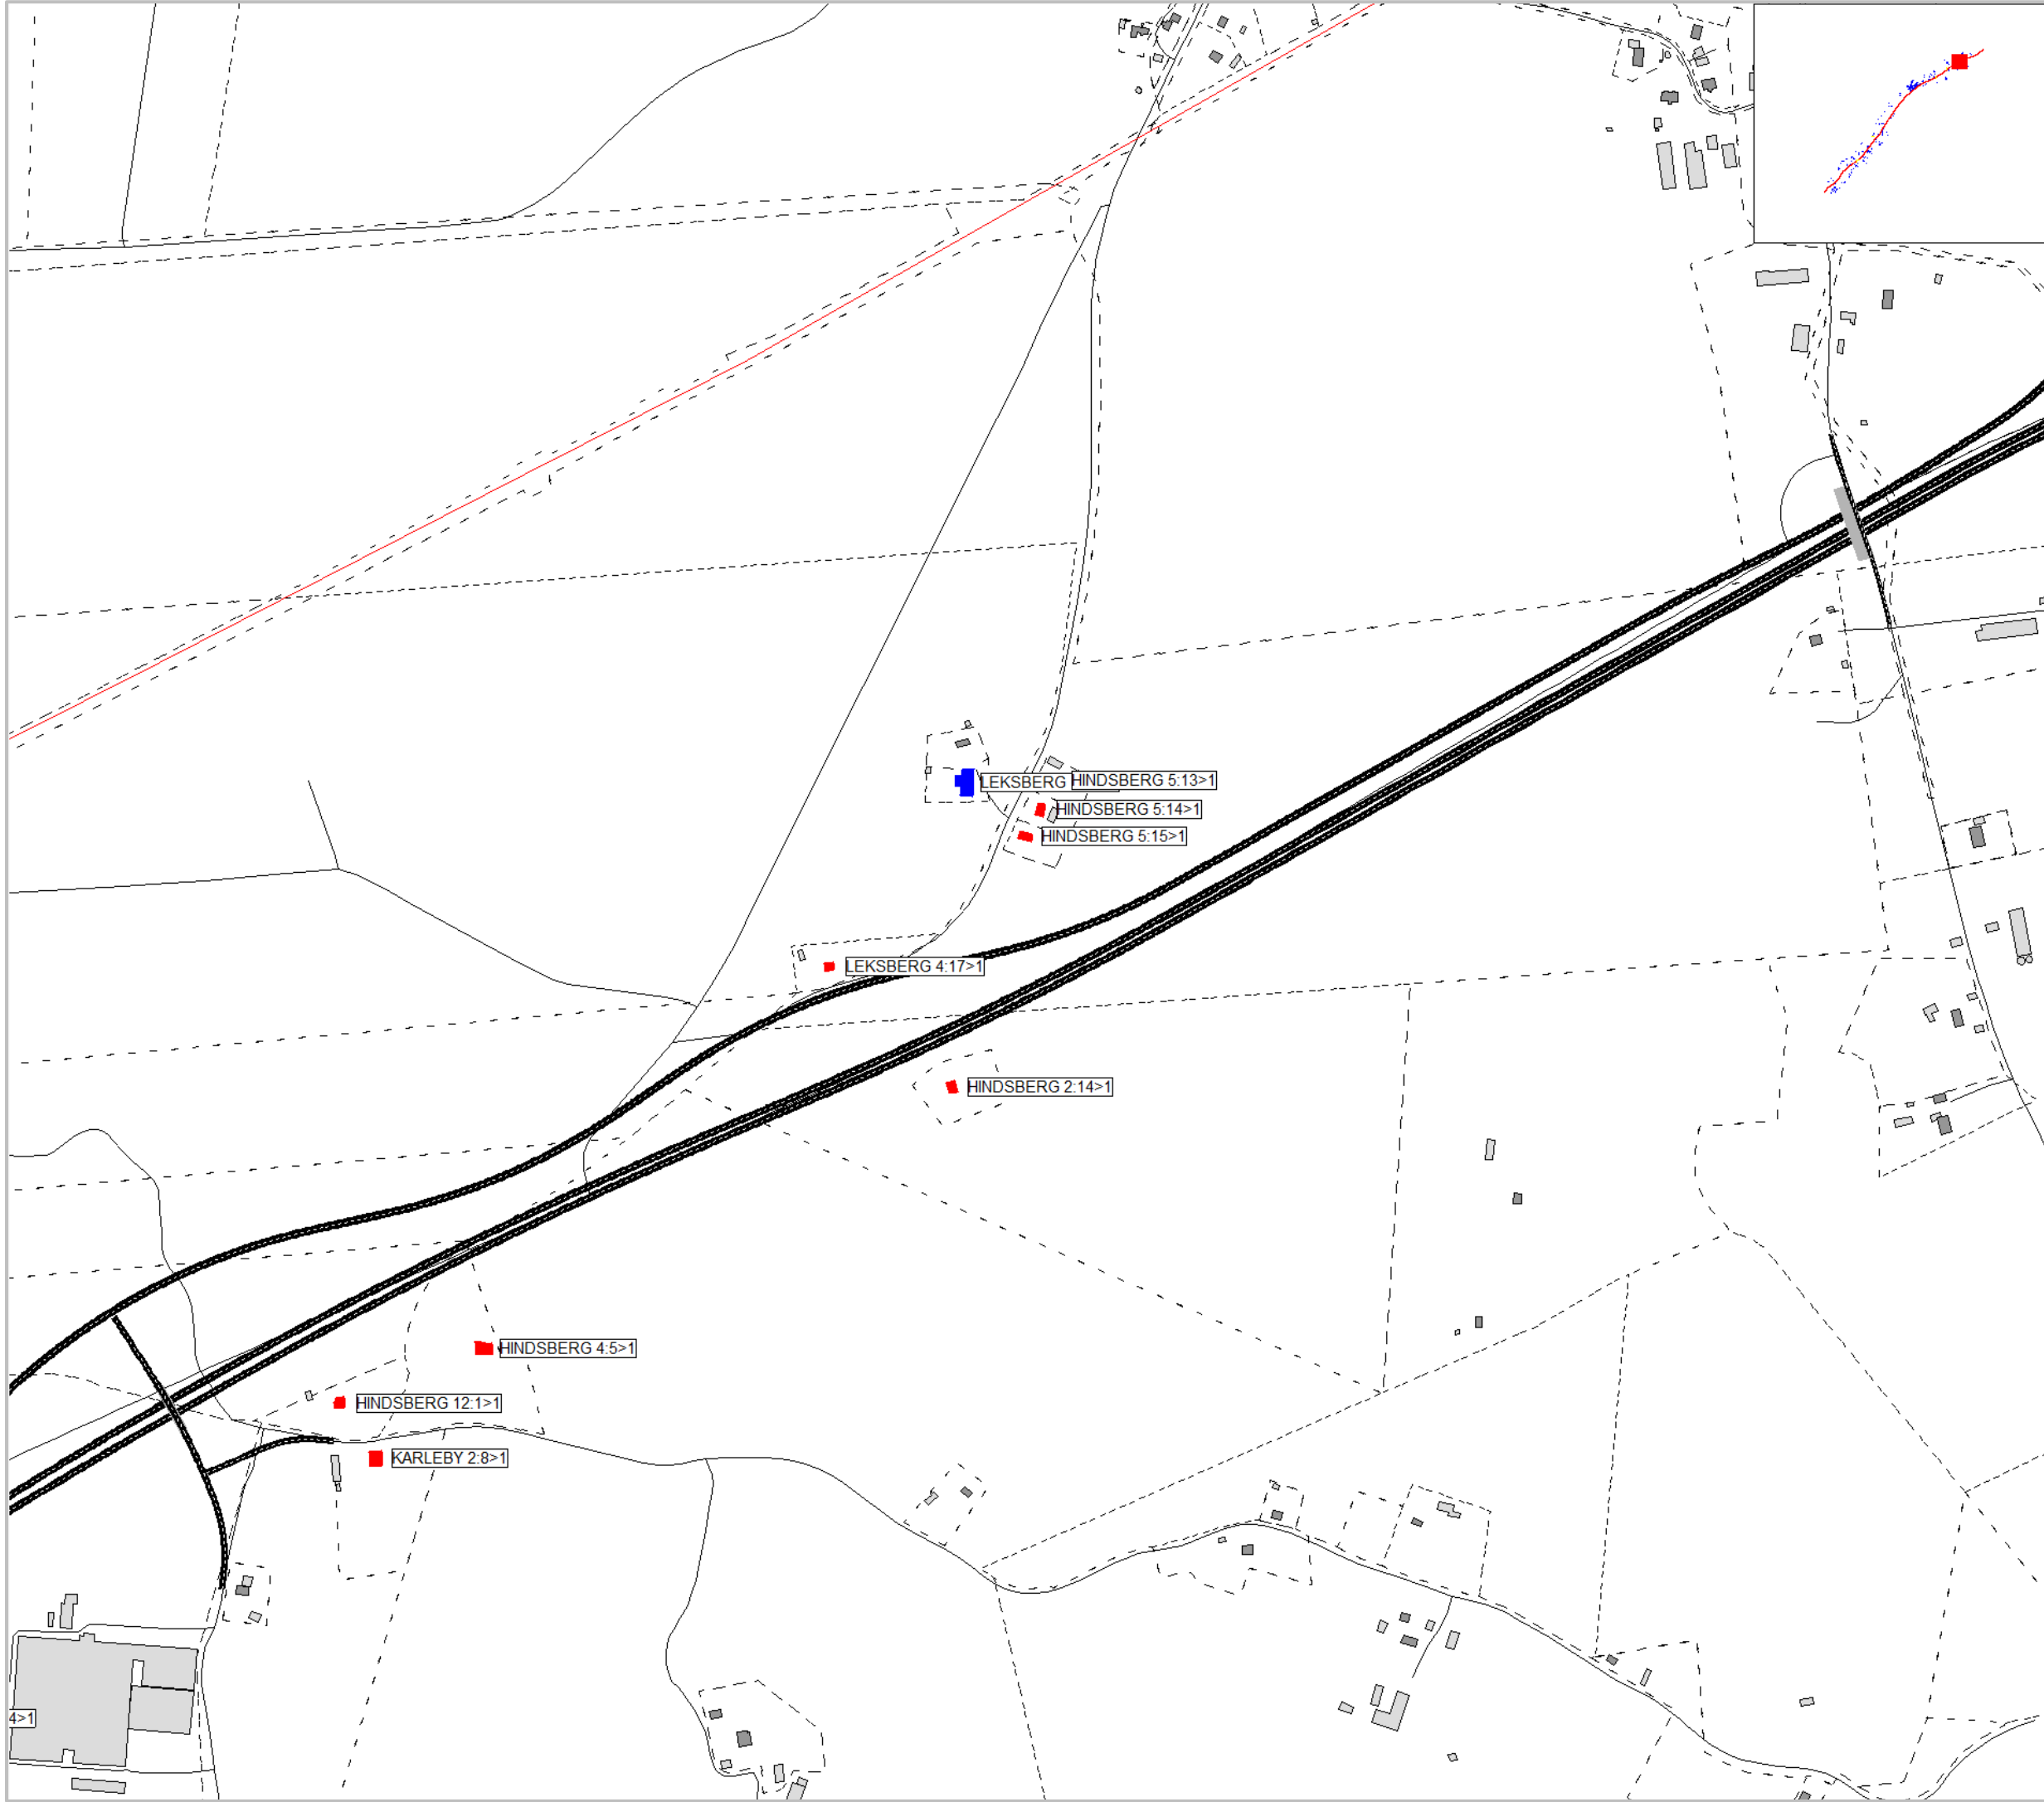

Markera Mark Göteborg AB
Projekt: E20 Götene - Mariestad



Trafikbullerberäkning, ÅDT 2045
Utbyggnadsalternativ, Vägplan: karta 19:20
Bullerberörda bostäder

Trafiktal år: 2045	Projektnummer 5815337
Beräkningshöjd:	Utfört av JRA
Beräkningsfall: Utbyggnad	Granskat av PCO
Datum 2020-09-10	
Bilaga PM Buller och Vibrationer-E20	

 Bullerberörd A
 Bullerberörd B-E



0 25 50 100 150 200 m

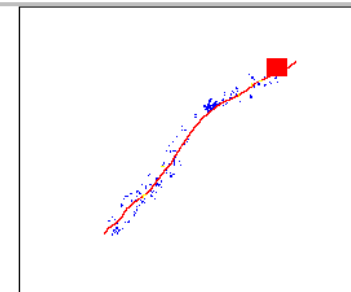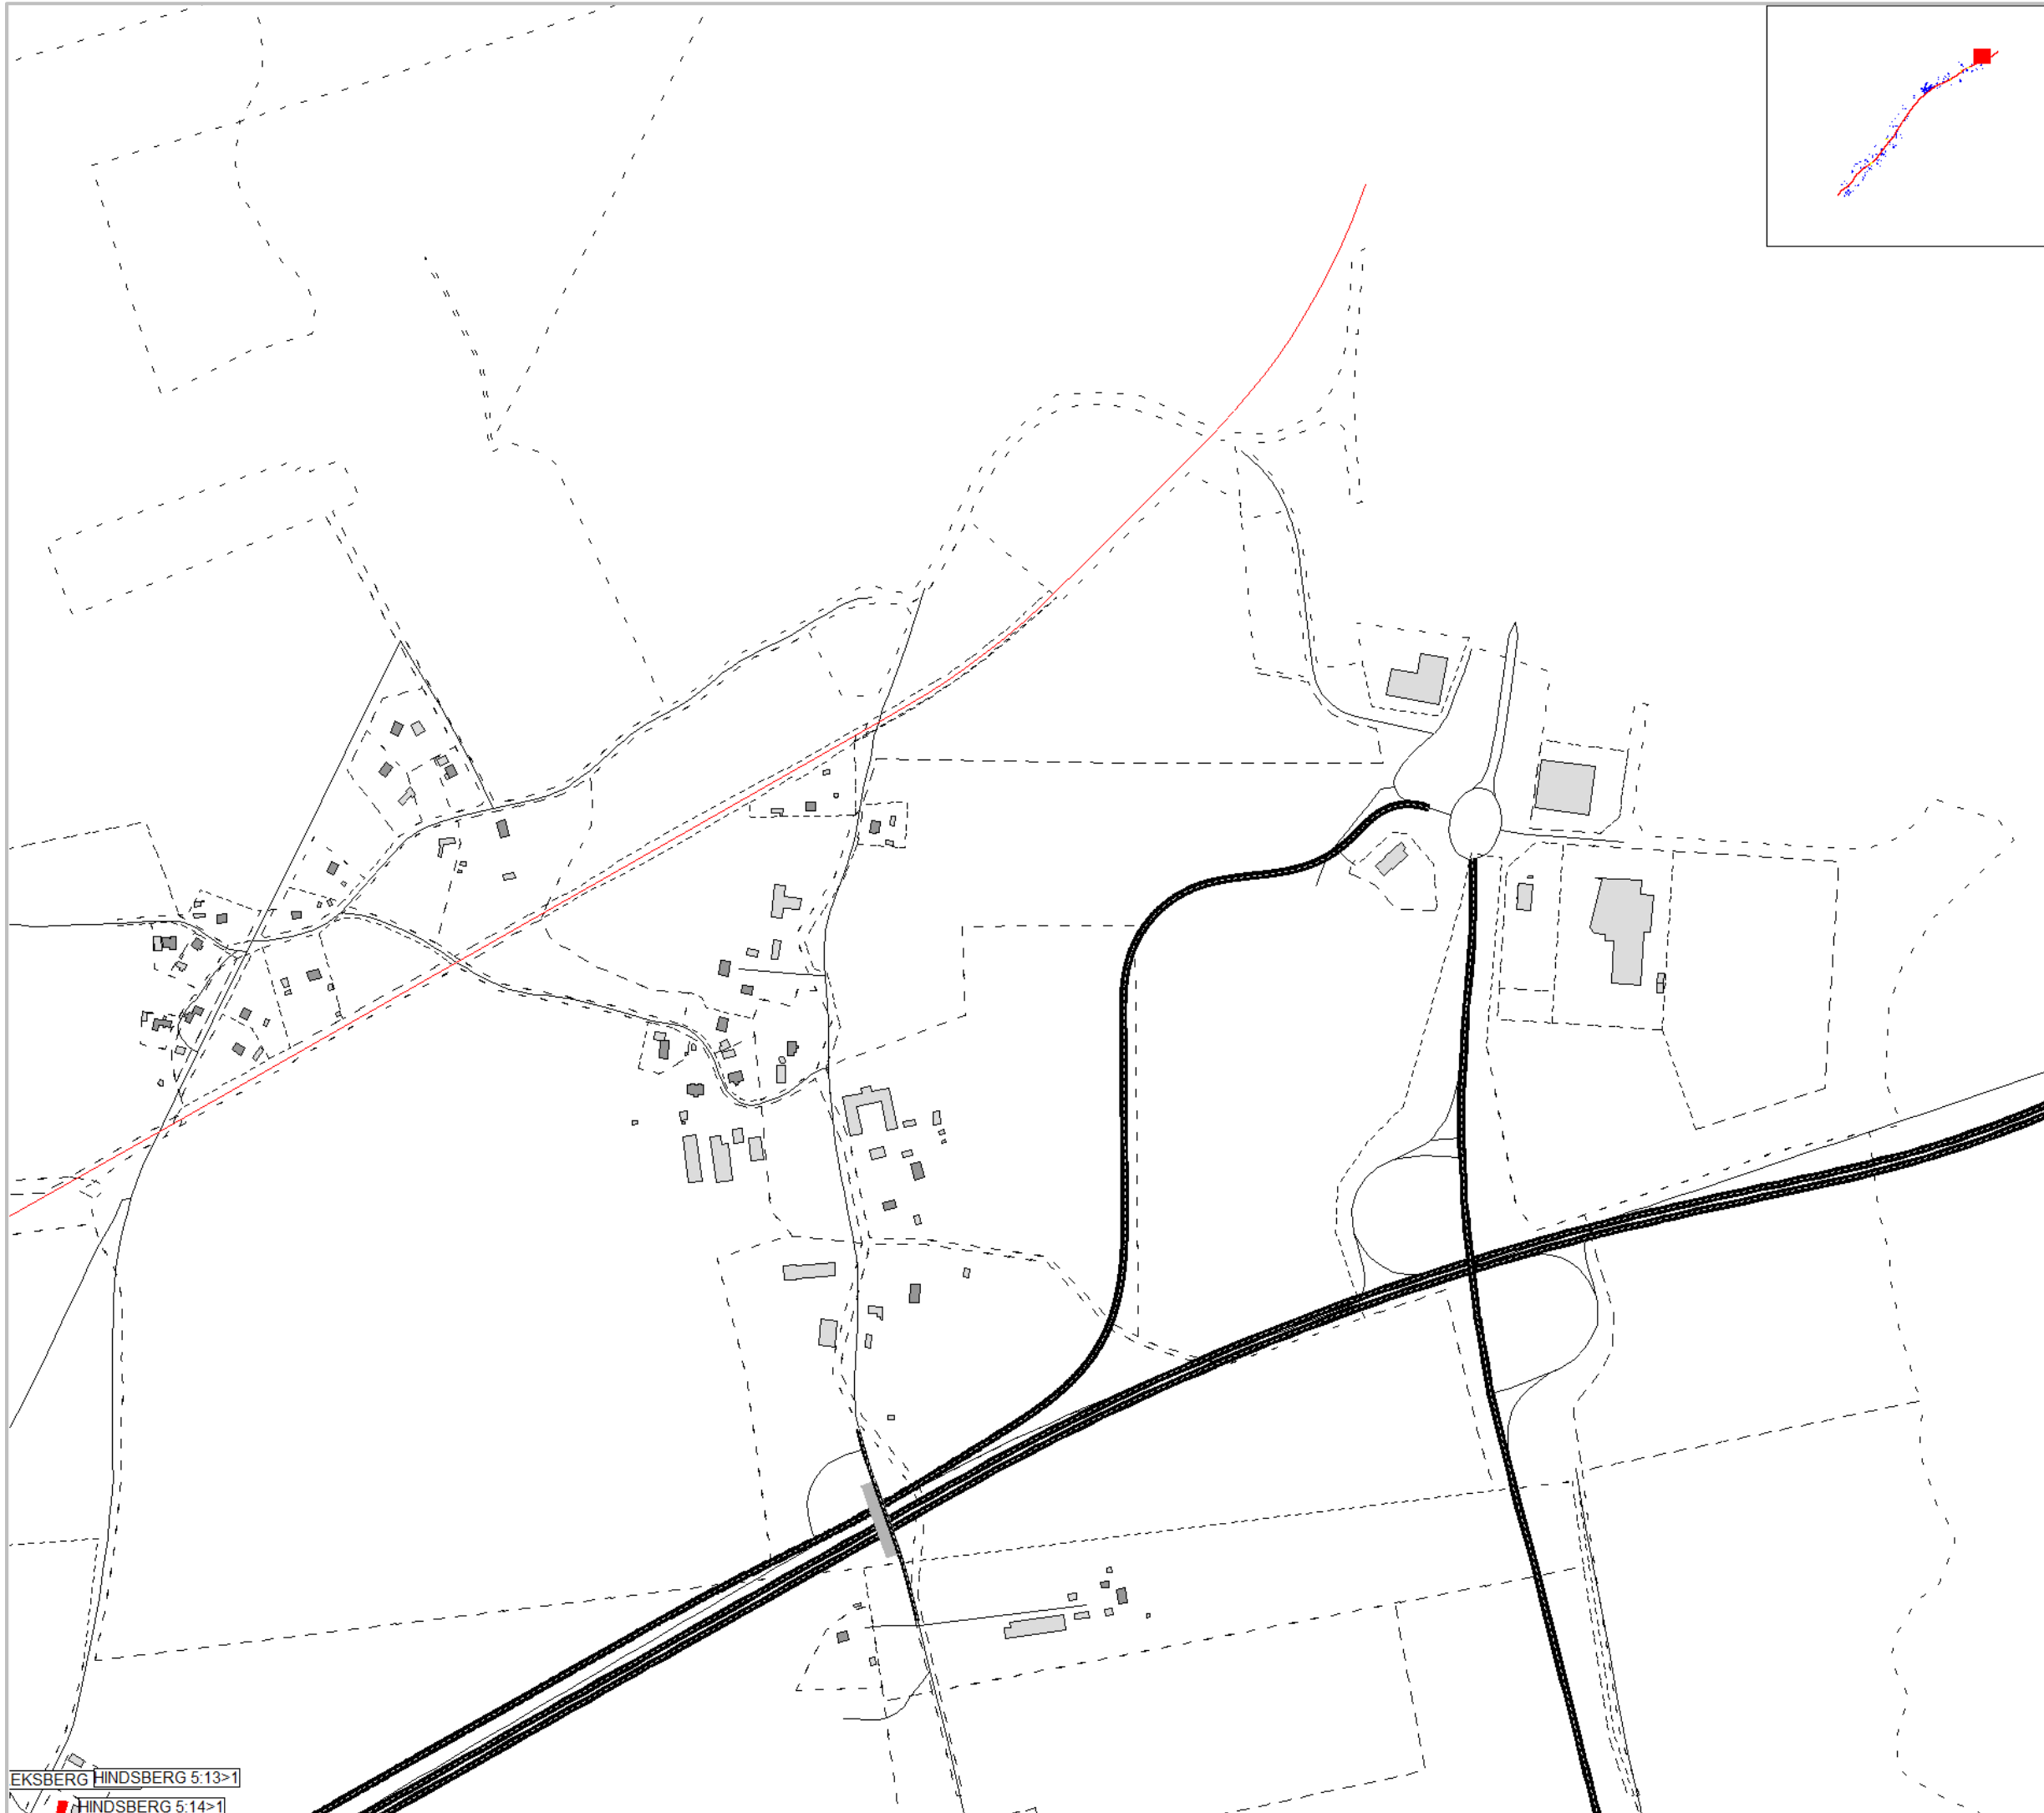

Markera Mark Göteborg AB
Projekt: E20 Götene - Mariestad
Trafikbullerberäkning, ÅDT 2045
Utbyggnadsalternativ, Vägplan: karta 20:20
Bullerberörda bostäder

Trafiktal år: 2045	Projektnummer 5815337
Beräkningshöjd:	Utfört av JRA
Beräkningsfall: Utbyggnad	Granskat av PCO
Datum 2020-09-10	
Bilaga PM Buller och Vibrationer-E21	

 Bullerberörd A
 Bullerberörd B-E



0 25 50 100 150 200 m

 BREKKE
STRAND

EKSBERG HINDSBERG 5:13>1
HINDSBERG 5:14>1