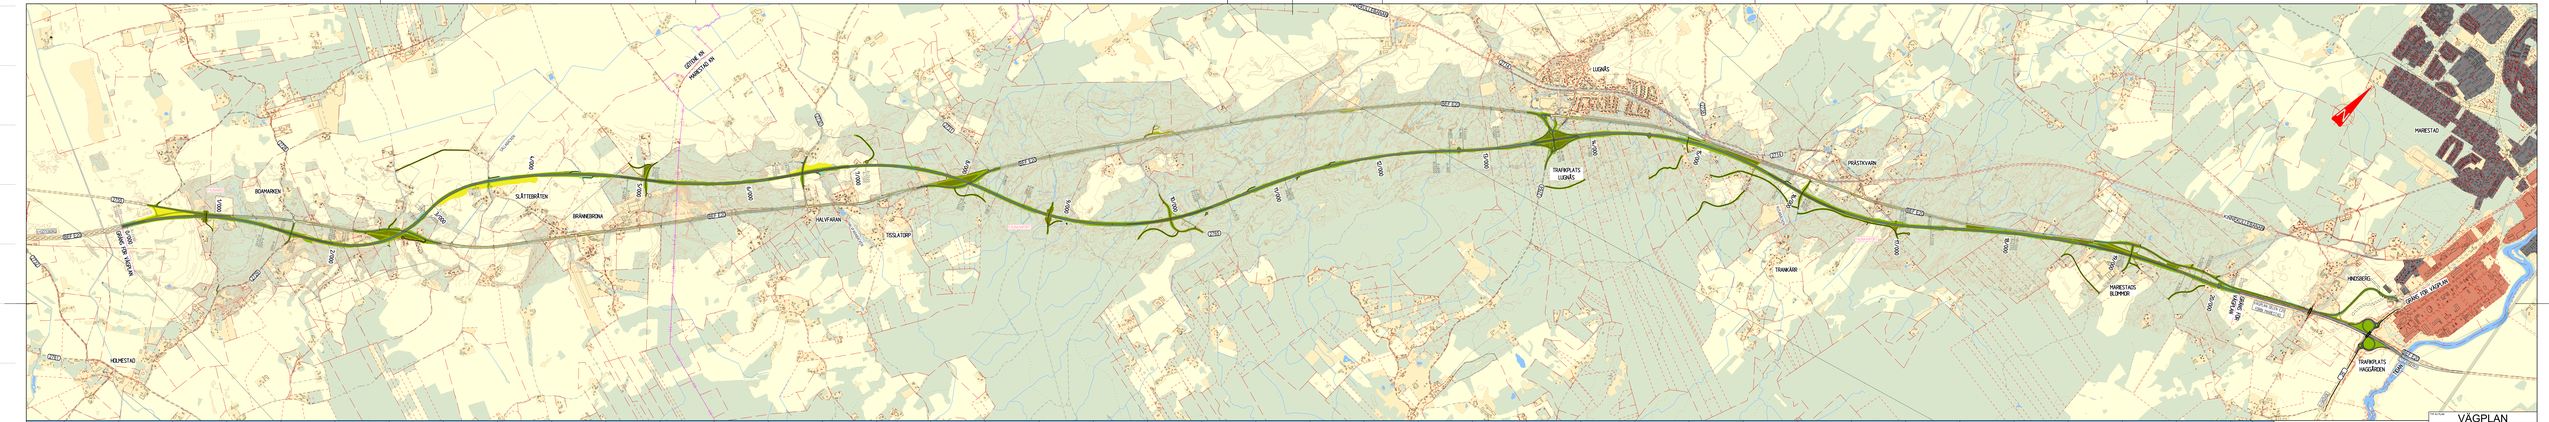

<=GÖTEBORG
BEF E20
2755
GRÄNS FÖR VÄGPLAN
0/000
1/000
2/000
3/000
4/000
5/000
6/000
7/000
8/000
9/000
10/000
11/000
12/000
13/000
14/000
15/000
16/000
17/000
18/000
19/000
20/000
2728
2729
2732
2761
2730
2731
2765
2764
2714
2738
26
FAUNABRO
FAUNAANPORT
BOAMARKEN
SLÅTTEBRÅTEN
BRÄNNEBRONA
HALVFARAN
HALVFARABÄCKEN
TISSLATORP
HOLMESTAD
SÄLLABÄCKEN
GÖTENE KN
MARIESTAD KN
KINNEKULLEBANAN
LUGNÅS
TRAFIKPLATS LUGNÅS
PRÄSTKVARN
KUSABÄCKEN
TRANKÄRR
MARIESTADS BLOMMOR
MARIESTAD
HINDSBERG
VÄGPLAN DELEN E20 FÖRBI MARIESTAD
GRÄNS FÖR VÄGPLAN
TRAFIKPLATS HAGGÅRDEN
TIDAN
STOCKHOLM=>
<=SKÖVDE
N

+90,00
+75,00
+50,00
<= GÖTEBORG
EKODUKT
VÄG 2729
VÄG 2755 (BEF E20)
BRÄNNEBRONA
ENSKILD VÄG
VÄG 2730
FAUNAPORT ENSKILD VÄG/ PILGRIMSLEDEN
VÄG 2765
LUGNÅS
TRAFIKPLATS LUGNÅS
ENSKILD VÄG
PRÄSTKVARN
ENSKILD VÄG
FAUNAPORT
ENSKILD VÄG
STOCKHOLM =>
LUTNING / RADIE
PROFILHÖJD
LÄNGDMÄTNING
RÄKNAD LINJE
T101A2CL
PLANDATA
VÄNSTER
TVÄRFALL
HÖGER
0/000
0/500
1/000
1/500
2/000
2/500
3/000
3/500
4/000
4/500
5/000
5/500
6/000
6/500
7/000
7/500
8/000
8/500
9/000
9/500
10/000
10/500
11/000
11/500
12/000
12/500
13/000
13/500
14/000
14/500
15/000
15/500
16/000
16/500
17/000
17/500
18/000
18/500
19/000
19/500
20/000
20/200
-0,00 %
Rv -17000
1,70 %
Rv 23000
0,25 %
Rv 62500
-0,50 %
Rv -22000
0,25 %
Rv -12000
2,00 %
Rv 12000
-0,90 %
Rv -18000
0,45 %
Rv 9000
-2,00 %
Rv -18000
-0,30 %
Rv 70000
-0,80 %
Rv -70000
-0,35 %
Rv -18000
0,85 %
Rv 22000
-0,70 %
Rv -22000
0,50 %
Rv 100000
0,35 %
Rv -250000
0,50 %
Rv 40000
0,15 %
Rv 100000
-0,20 %
Rv -100000
Rv -12000
2,00 %
Rv 11000
-1,50 %
Rv -13100
A=250
R=2400
A=600
A=700
R=-3500
A=400
R=-900
A=300
R=900
A=375
R=4500
A=750
R=-4000
A=1300
R=2400
A=800
R=-2400
A=1670
R=5000
R=-5000
A=900
R=2700
A=2335
R=7000
A=500
R=-3500
A=630
2,5%
5,5%

SKALA 1:10000 i A1-format (1:20000 i A3-format)
0 100 200 400 1000m

TYP AV PLAN
VÄGPLAN
GRANSKNINGSSTATUS / SYFTE
FÖR GRANSKNING
HANDLINGSTYP
DATUM
2020-09-10
LEVERANS / ÄNDRINGS-PM
OBJEKT
E20
GÖTENE-MARIESTAD
DELOMRÅDE / BANDEL
GÖTENE- MARIESTAD
ANLÄGGNINGDEL
GEMENSAMT
OBJEKTNUMMER / KM
150309
KONSTRUKTIONSNUMMER
BESTÄLLARE
TRAFIKVERKET
LEVERANTÖR
MARKERA
SKAPAD AV
J. ASPGÅRD
UPPDRAGSNUMMER
5001-1804
GODKÄND AV
K. SJÖHOLM
AVDELNING
MARK
RITNINGSTYP
PLANRITNING
TEKNIKOMRÅDE / INNEHÅLL
T VÄGUTFORMNING OCH TRAFIK
BESKRIVNING
0/000-20/228
SKALA
1:500 1:10000
FORMAT
A1XXL
FÖRVALTNINGSNUMMER
RITNINGSNUMMER
1 00 T 01 10
BLAD
NÄSTA BLAD
BET