
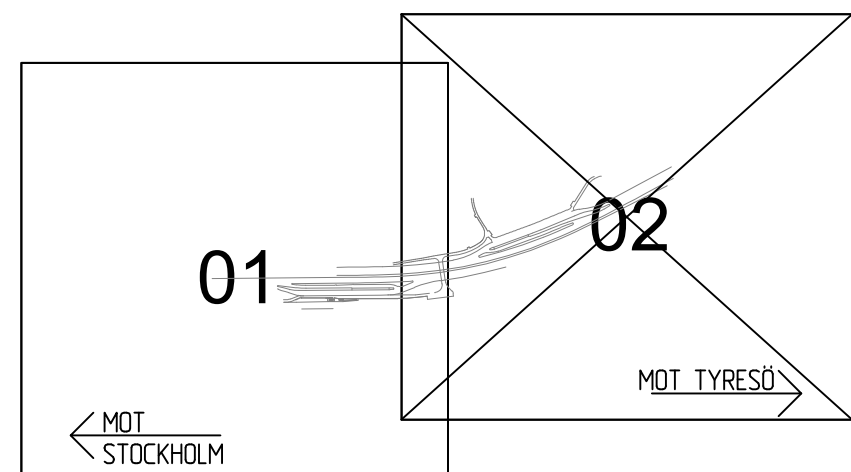


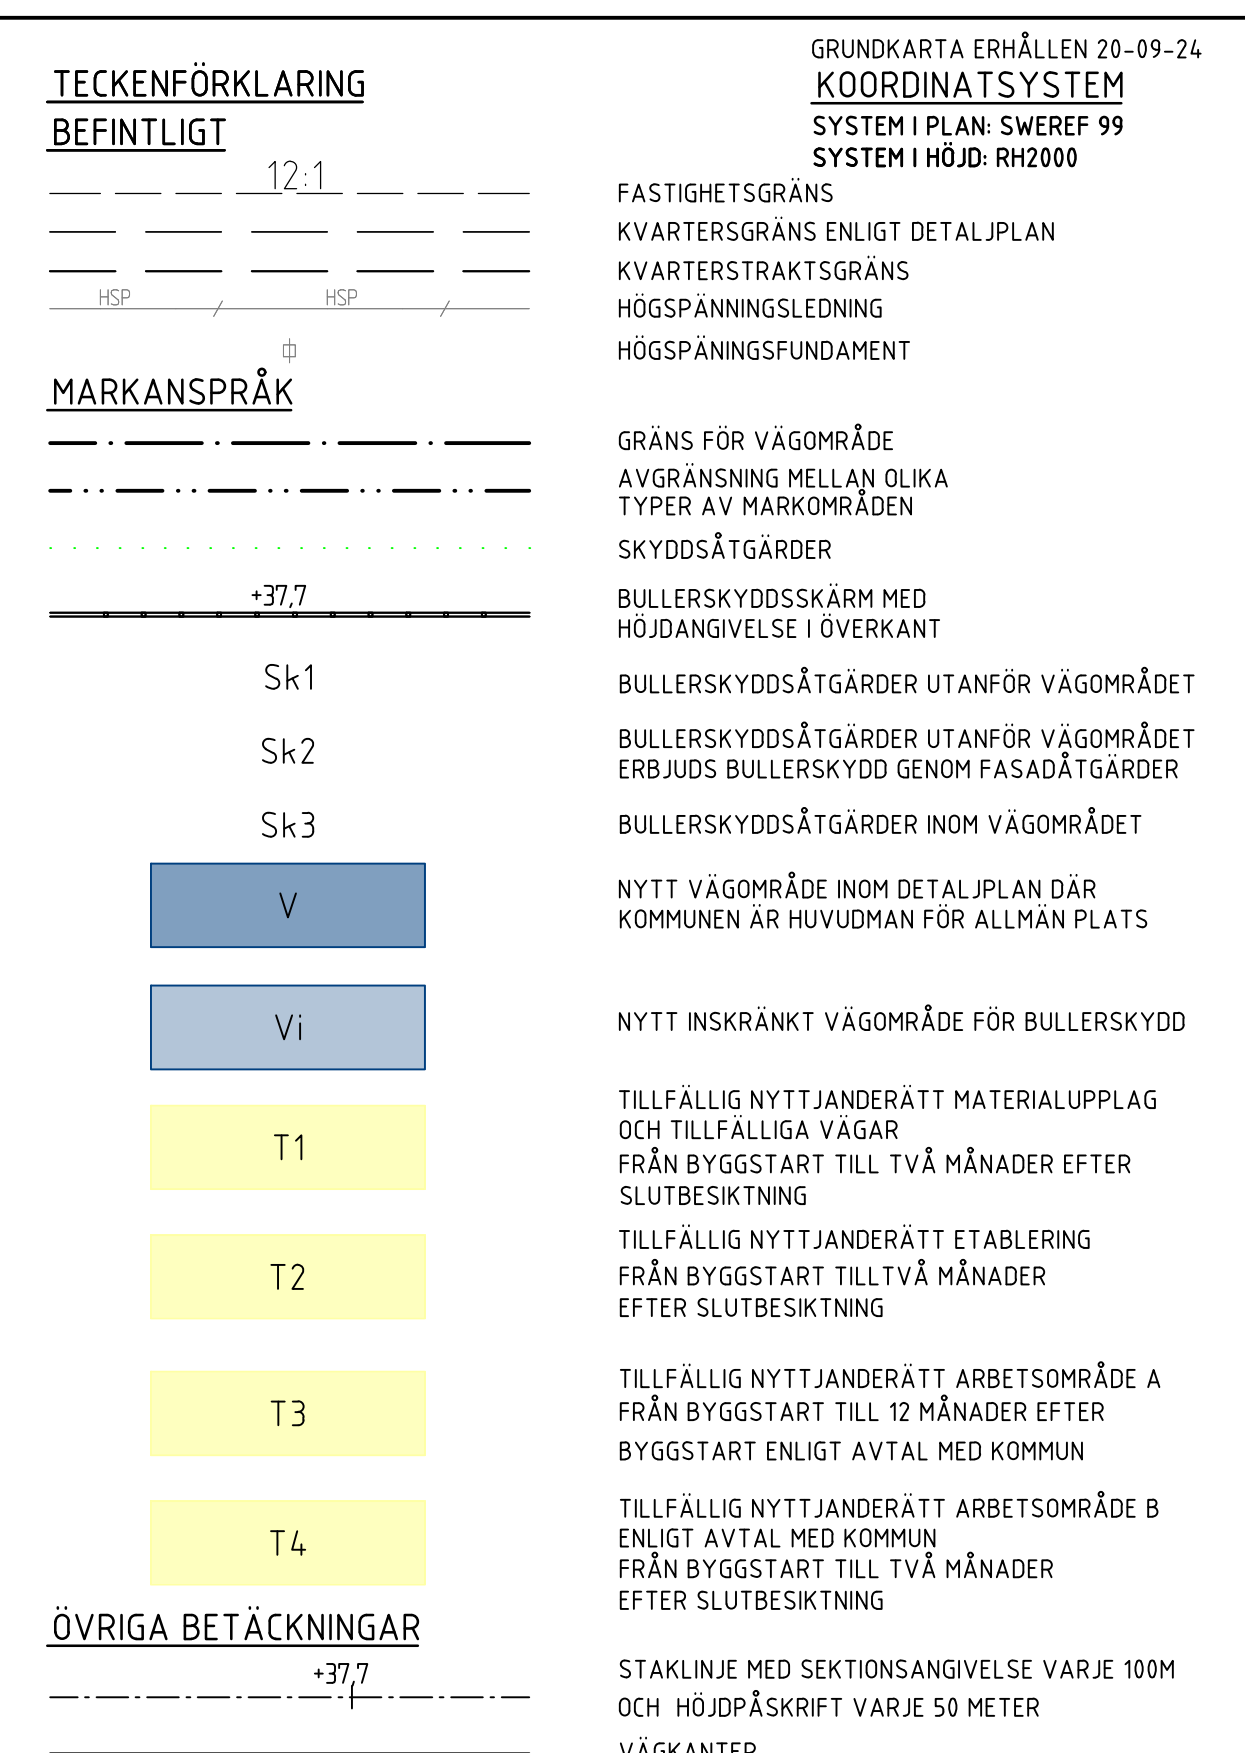

TYP AV PLAN			
GRANSKNINGSSTATUS / SYFTE			
HANDLINGSTYP			
GRANSKNINGSHANDLING			
DATUM		LEVERANS / ÄNDRINGS-PM	
2020-10-05			
OBJEKT			
VÄGPLAN V229			
NORRA SKÖNDAL			
DELMÅRADE / BANDDEL			
VÄG 229 DELEN V73 TOM V260			
ANLÄGGENINGSDEL			
GEMENSAMT			
OBJEKTNUMMER / KM		KONSTRUKTIONSNUMMER	
9495530			
BESTÄLLARE		LEVERANTÖR	
 TRAFIKVERKET		SWECO 	
SKAPAD AV		UPPDRAGSGNUMMER	
M. OLOFSSON		12705027	
GODKÄND AV		ÄVDELNING	
M. OLOFSSON			
RITNINGSTYP			
PLAN			
TEKNIKOMRADE / INNEHÅLL			
TEKNIKÖVERGRIPANDE			
BESKRIVNING			
NORRA BUSSHÅLLPLATSEN			
SKALA	FORMAT	FÖRVALTNINGSNUMMER	
1:1000	A1		
RITNINGSNUMMER	BLAD	NÄSTA BLAD	BET
2 00 C. 02 02			